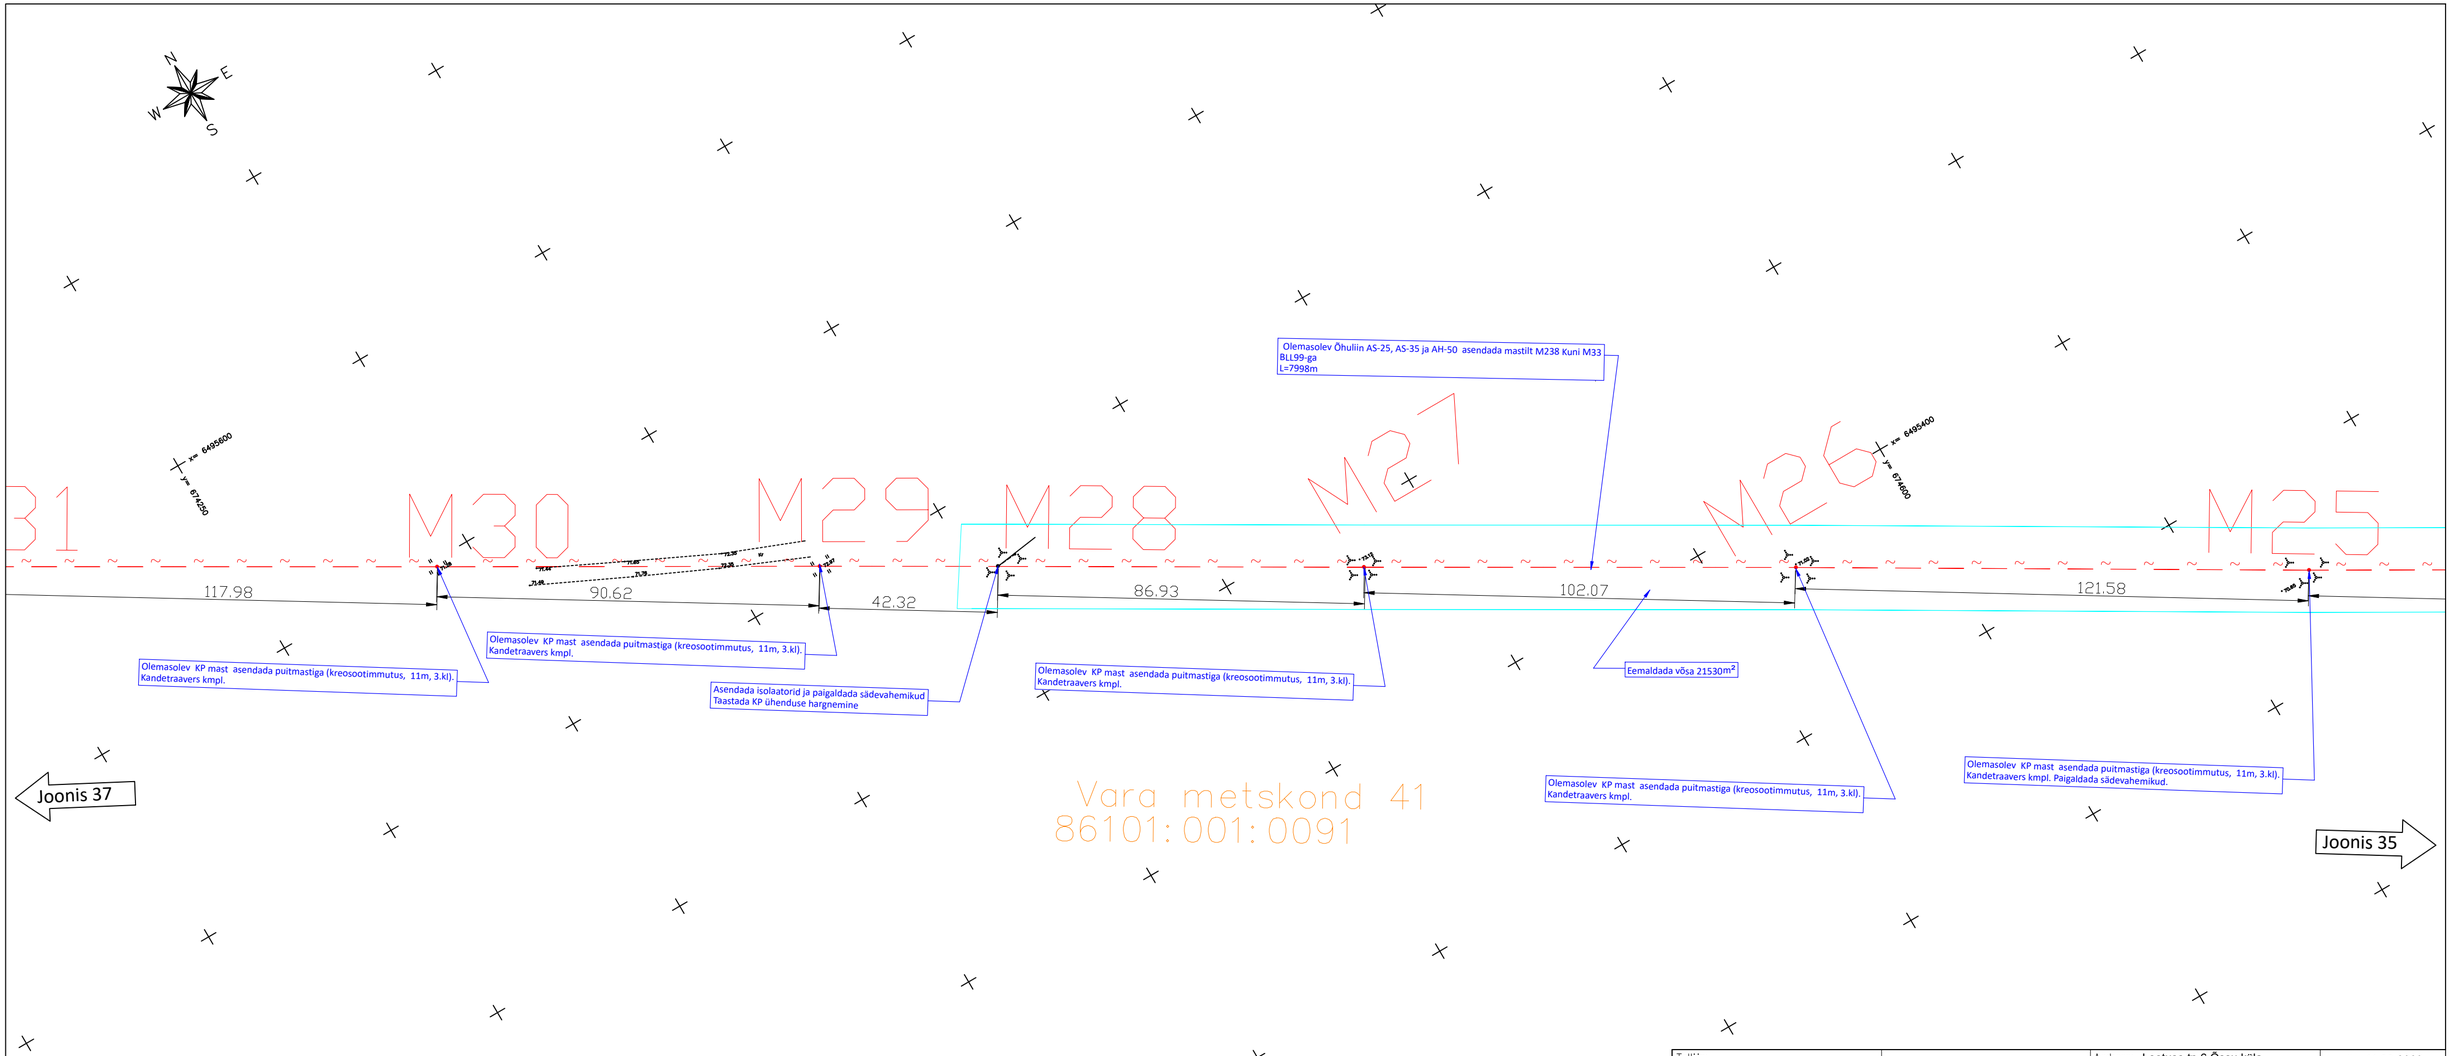

Tellija: Enefit Connect	enersense	Aadress: Lootuse tn 6 Ossu küla Kambja vald Tartumaa 61713 Reg nr: 11445550 Telefon: 59089993 e-mail: lauri.visnapuu@enersense.com	Kuupäev: 11.08.2023 Töö nr: IP6234 Joonise nr: 36 Mõõtkava: M 1:1000
Töö nimetus:	Alatskivi-Koosa 15 kV fiidri õhuliini rekonstrueerimine (IP6234) TÖÖPROJEKT	Projekteerija: Lauri Visnapuu	
Joonise nimetus:	ASENDIPLAAN	Kontrollija: Siim Holtsmann	Muudatus: Ver 1