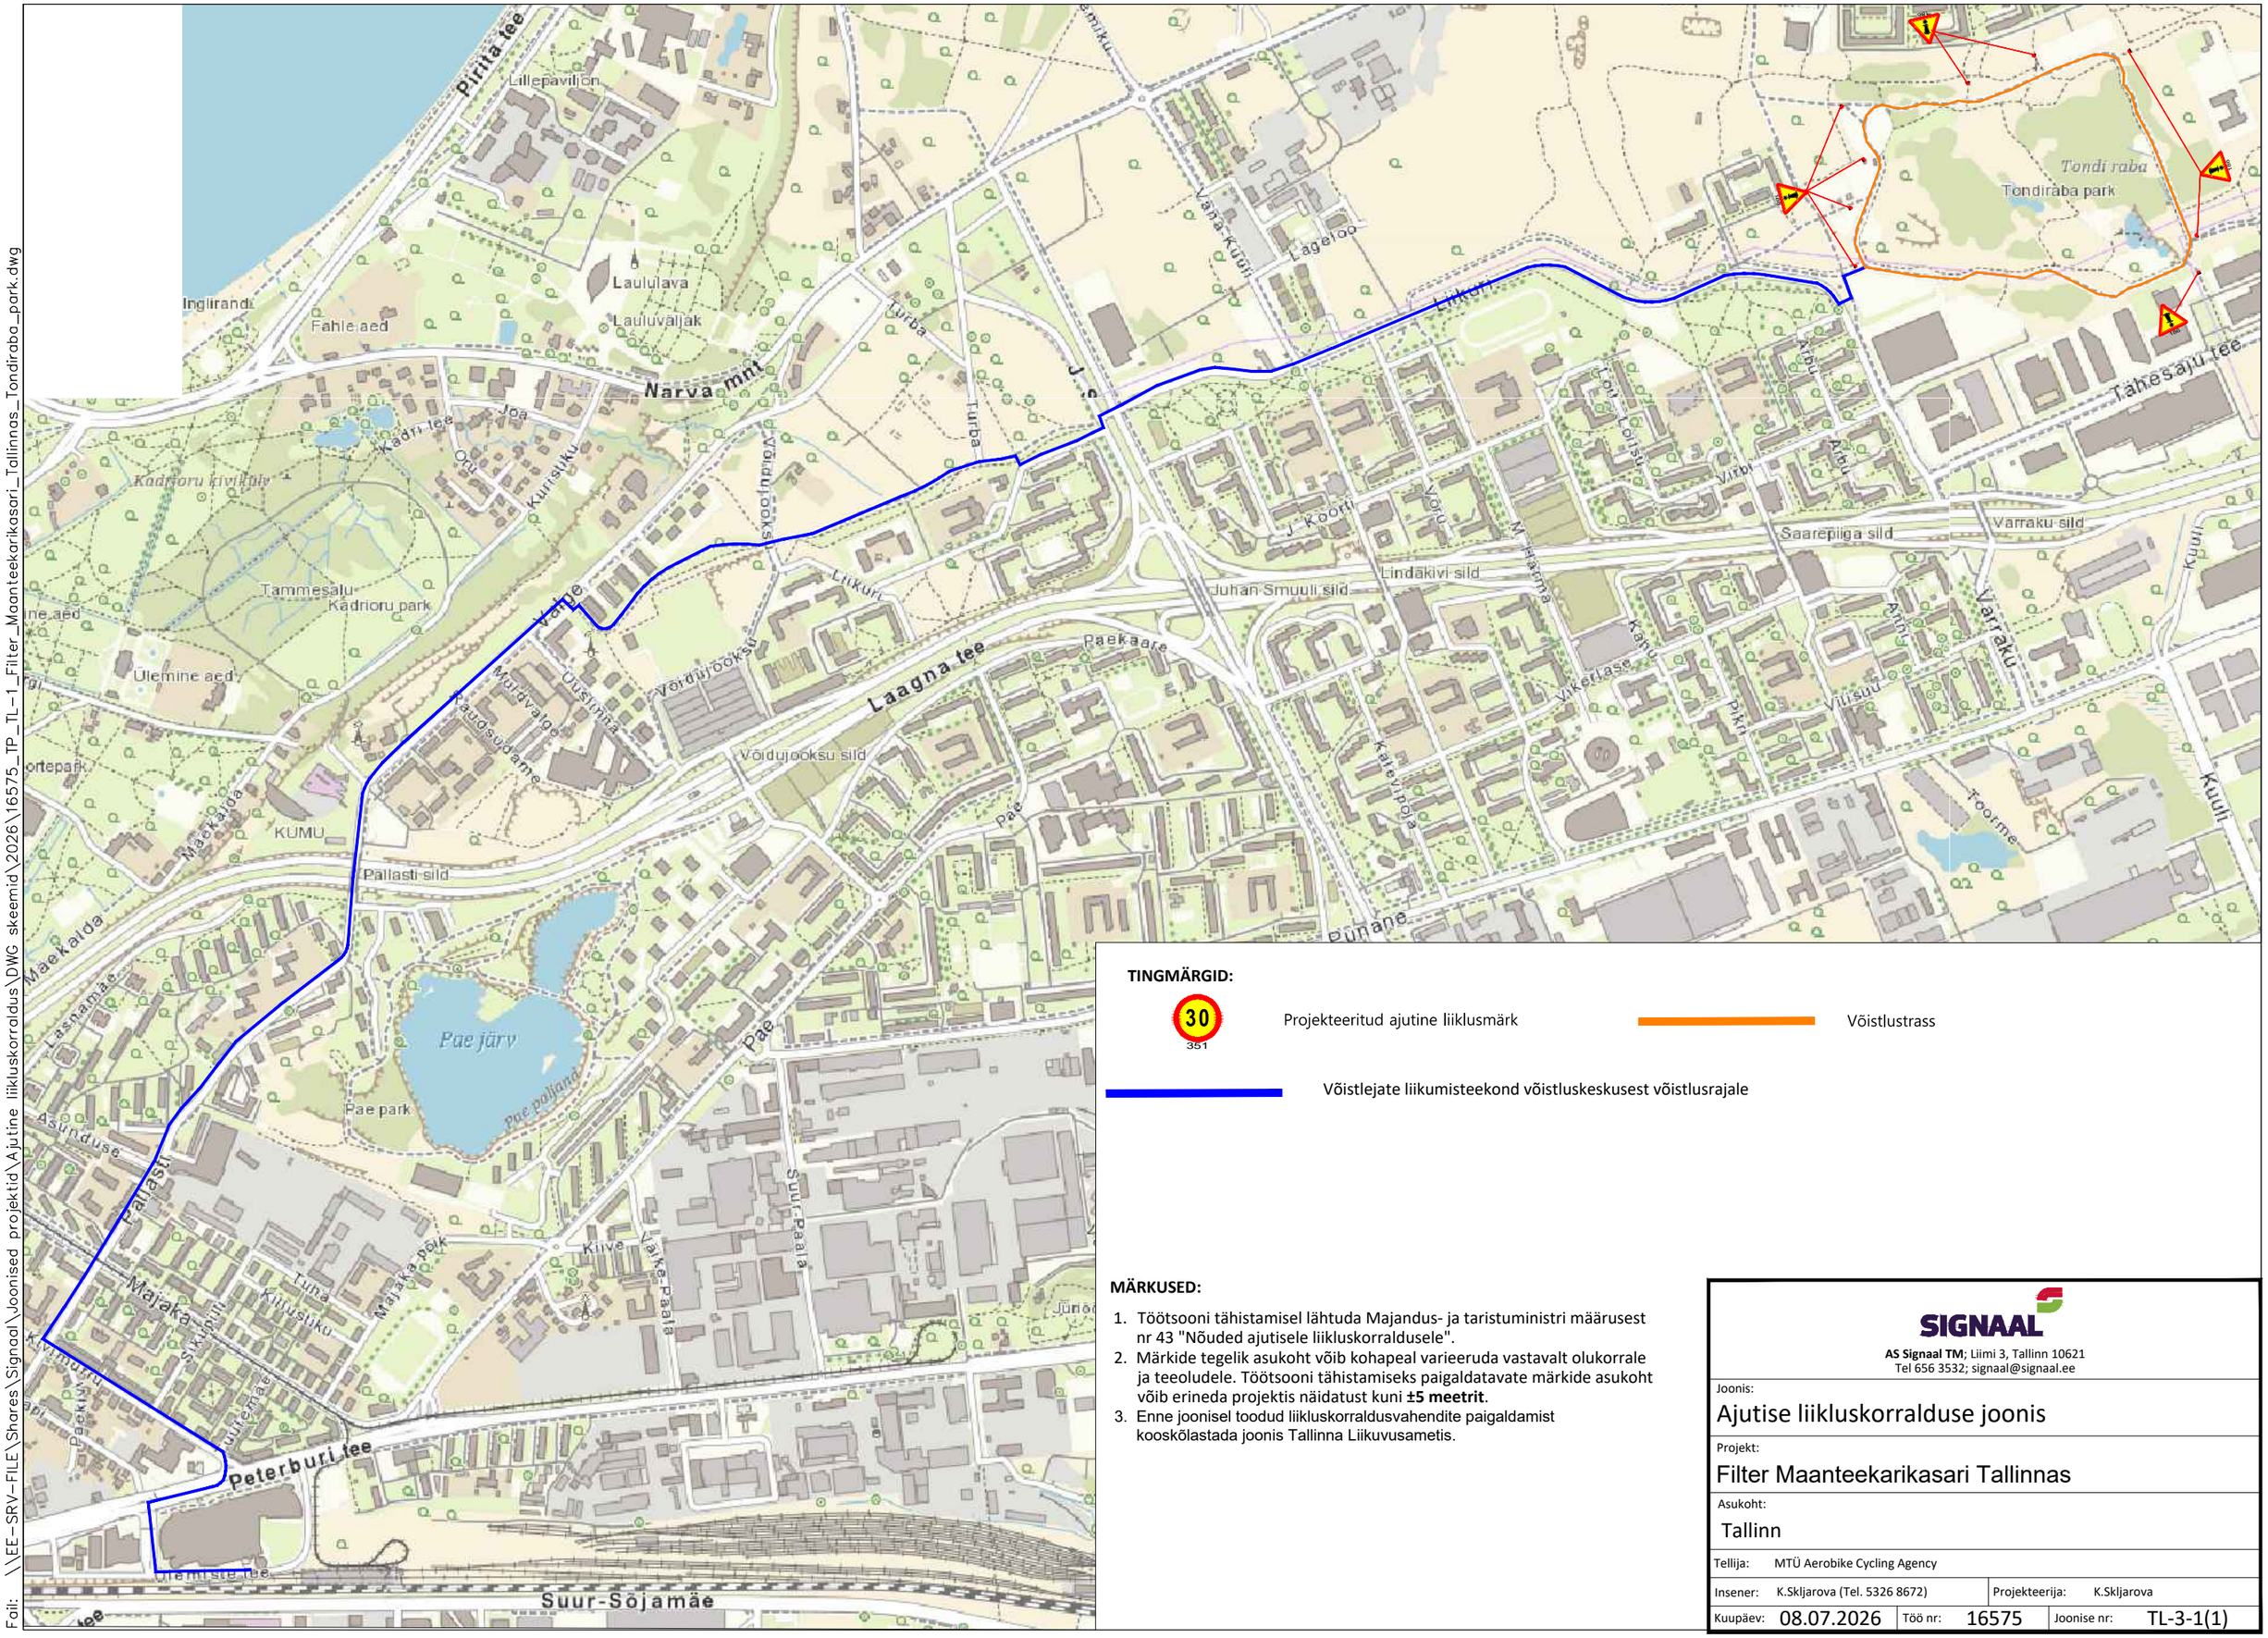


**TINGMÄRGID:**

30 (351) — Projekteeritud ajutine liiklusmärk

Võistlustrass

Võistlejate liikumisteekond võistluskeskusest võistlusrajale

**MÄRKUSED:**

1. Töötsooni tähistamisel lähtuda Majandus- ja taristuministri määrusest nr 43 "Nõuded ajutisele liikluskorraldusele".
2. Märkide tegelik asukoht võib kohapeal varieeruda vastavalt olukorrale ja teeoludele. Töötsooni tähistamiseks paigaldatavate märkide asukoht võib erineda projektis näidatust kuni **±5 meetrit**.
3. Enne joonisel toodud liikluskorraldusvahendite paigaldamist kooskõlastada joonis Tallinna Liikuvusametis.


SIGNAAL

**AS Signaal TM**; Liimi 3, Tallinn 10621
Tel 656 3532; signaal@signaal.ee


Joonis: Ajutise liikluskorralduse joonis

Projekt: Filter Maanteekarikasari Tallinnas

Asukoht: Tallinn

Tellija: MTÜ Aerobike Cycling Agency

Insener: K.Skljarova (Tel. 5326 8672) | Projekteerija: K.Skljarova

Kuupäev: 08.07.2026 | Töö nr: 16575 | Joonise nr: TL-3-1(1)

Fail: \\EE-SRV-FILE\Shares\Signaal\Joonised projektid\Ajutine liikluskorraldus\DWG skeemid\2026\16575_TP_TL-1_Filter_Maanteekarikasari_Tallinnas_Tondiraba_park.dwg