



1:500

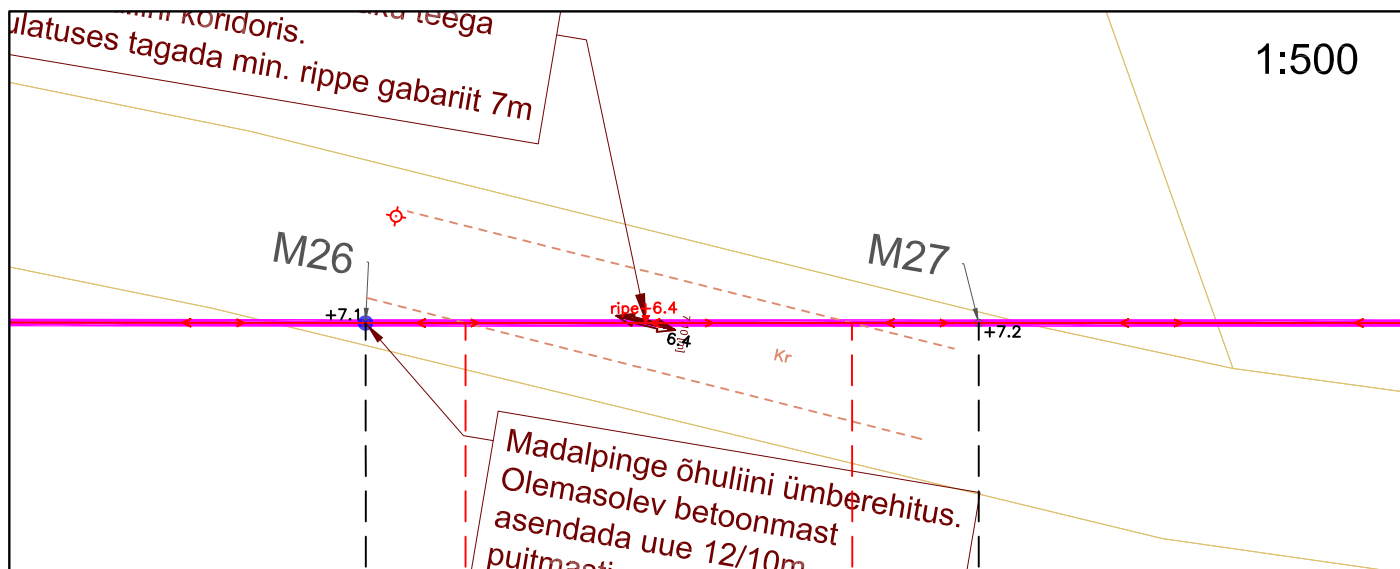

Ristumine 25143 Saarlasõ-Kääraku teega km-l 4,03

Muudatuse nr	Kuupäev	Projekteerija	Vastutav spetsialist	Selgitus

Projekteerija  <b>Keskkonnaprojekt</b> <small>ENGINEERING &amp; CONSULTATIONS</small>  OÜ KESKKONNAPROJEKT A: Ringtee 12, 50105 Tartu T: +372 7305 060 E: kp@keskkonnaprojekt.ee MTR reg nr EP10769210-0001		Töö nimetus <b>Passiivse elektroonilise side juurdepääsuvõrgu rajamine, Viitina küla, Rõuge vald, Võru maakond</b>	Töö tellija <b>Enefit AS</b>
Vastutav spetsialist <b>Marek Uiboupin</b>		Joonise nimetus <b>Ristlõige</b>	Töö väljaandmise aeg <b>29.08.2024</b>
Projekteeris <b>Rasmus Valli</b>		Objekti aadress <b>Viitina küla, Rõuge vald, Võru maakond</b>	Joonise digiaadress <b>VT2155_EP_EN-6-01_Ristlõige.dwg</b>
Allkiri /allkirjastatud digitaalselt/		Projekti staadium <b>EP</b>	Töö number <b>VT2155</b>
Allkiri /allkirjastatud digitaalselt/		Mõõtkava <b>1:500</b>	Joonise number <b>EN-6-04</b>