


Isikliku kasutusõigusega koormatava ala plaan
Männiku, Paldiski linn, Lääne-Harju vald, Harju maakond
registriosa number 6492150
M 1:500

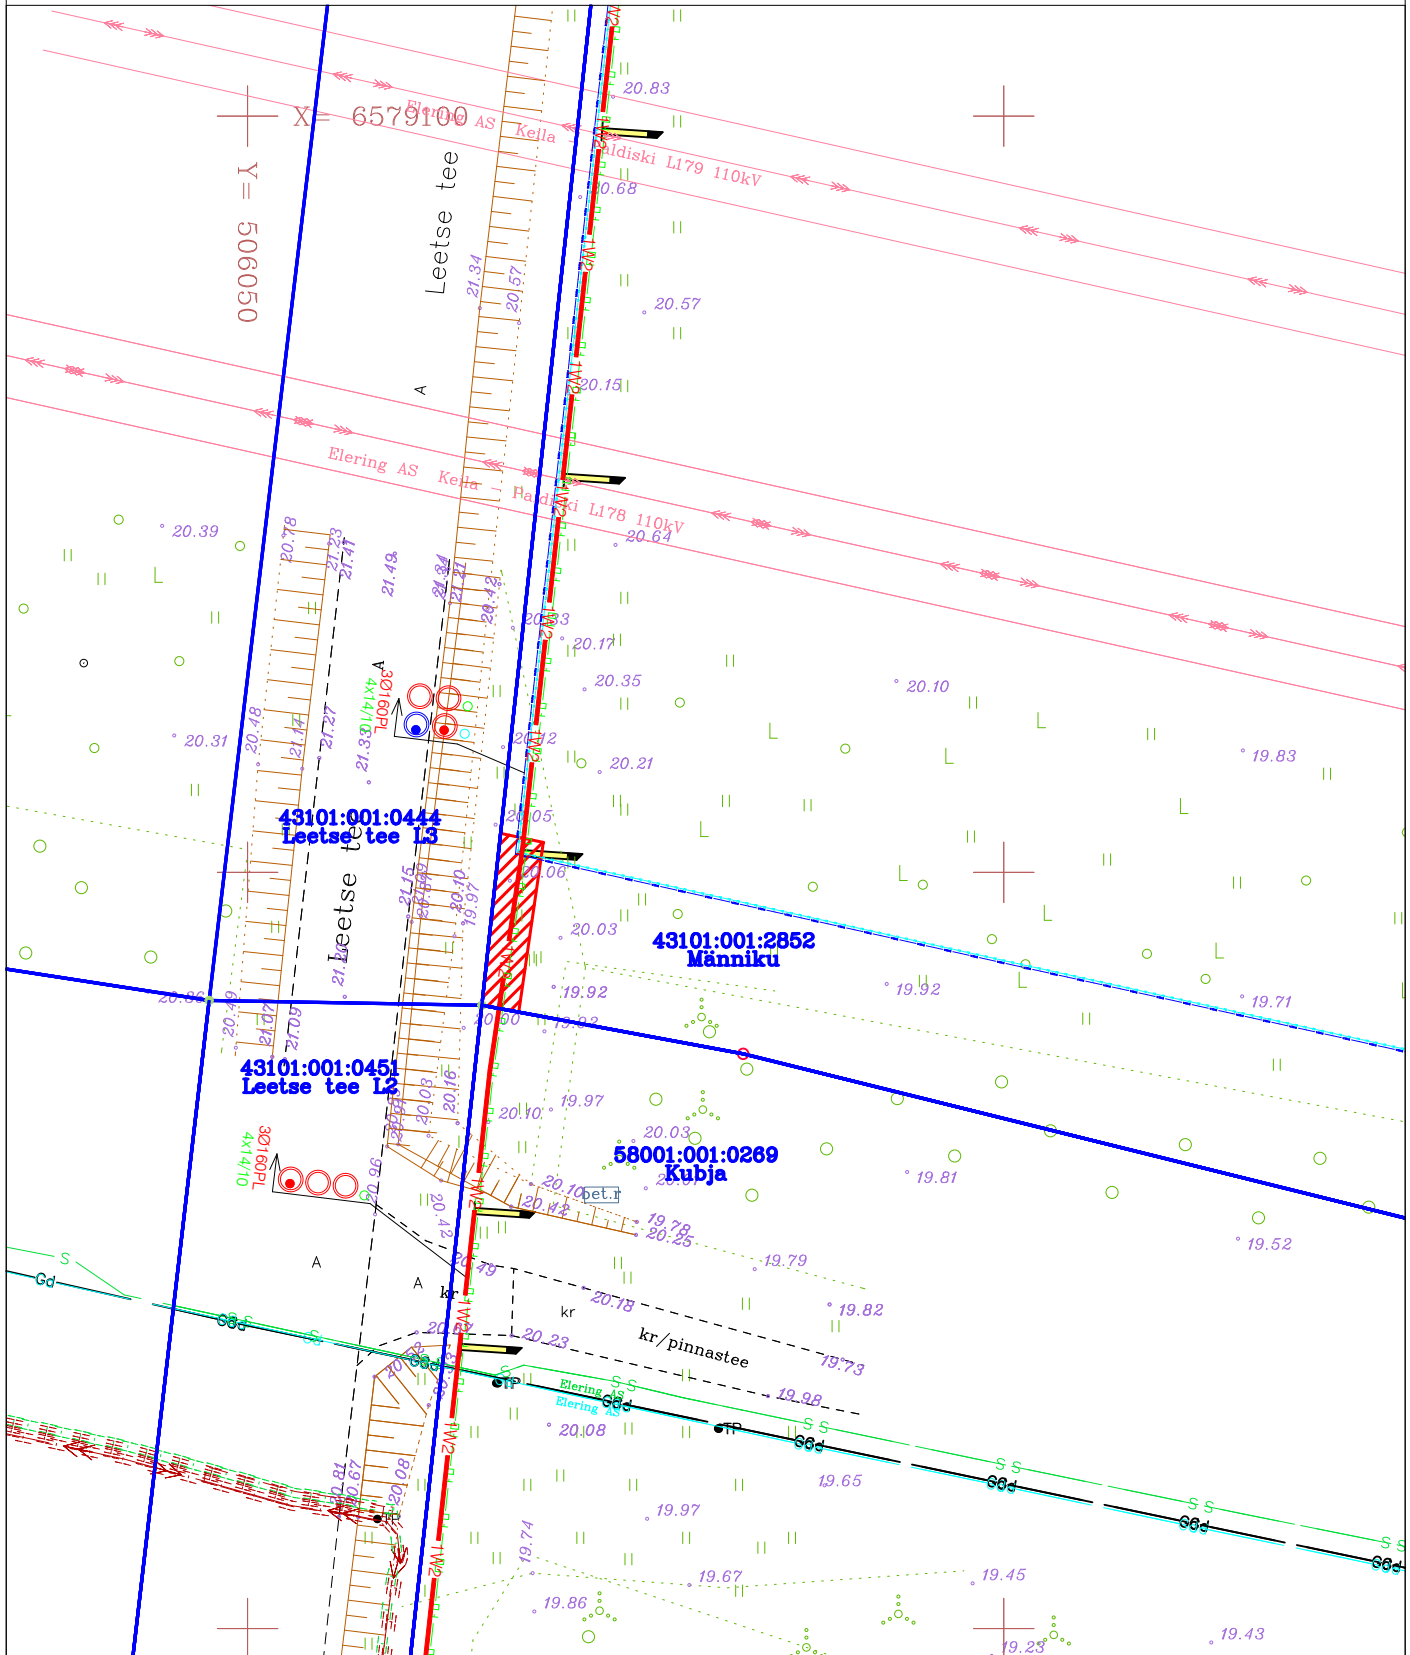

Kasutusõiguse ala (maakaabelliin, multitoru ja reservtorud)

Kinnistu piir

Kaitsevöönd maakaabli korral 1 m mõlemale poole äärmistest kaablitest / reservtorust.

Kasutusõiguse ala ca 30 m²