


Isikliku kasutusõigusega koormatava ala plaan
 Leetse tee 2, Paldiski linn, Lääne-Harju vald, Harju maakond
 registriosa number 4513150
 M 1:500

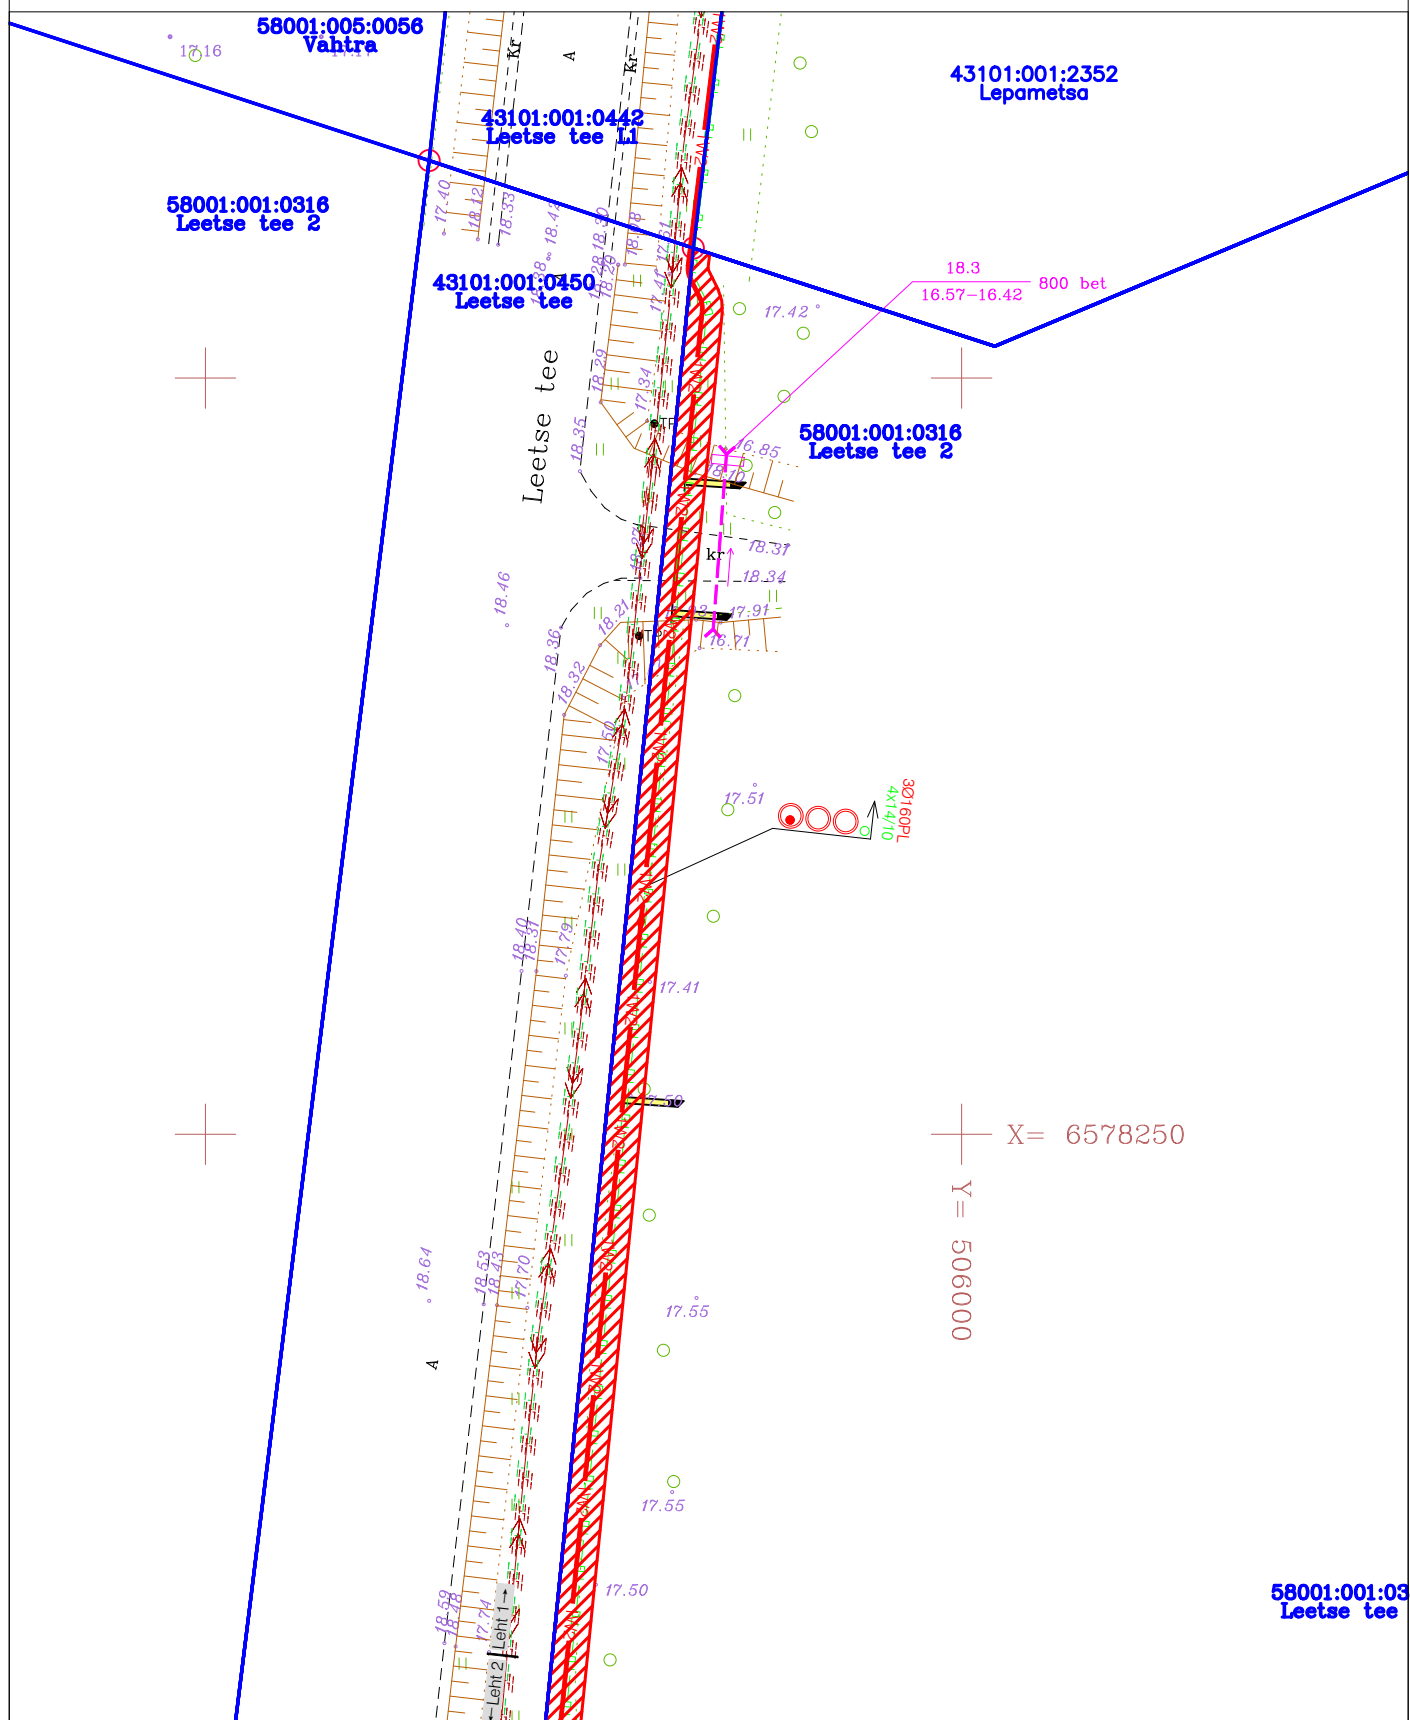


Kasutusõiguse ala (maakaabelliin, multitoru ja reservtorud)



Kinnistu piir

Kaitsevöönd maakaabli korral 1 m mõlemale poole äärmistest kaablitest / reservtorust.
 Kasutusõiguse ala ca 426 m²

Isikliku kasutusõigusega koormatava ala plaan
Leetse tee 2, Paldiski linn, Lääne-Harju vald, Harju maakond
registriosa number 4513150
M 1:500

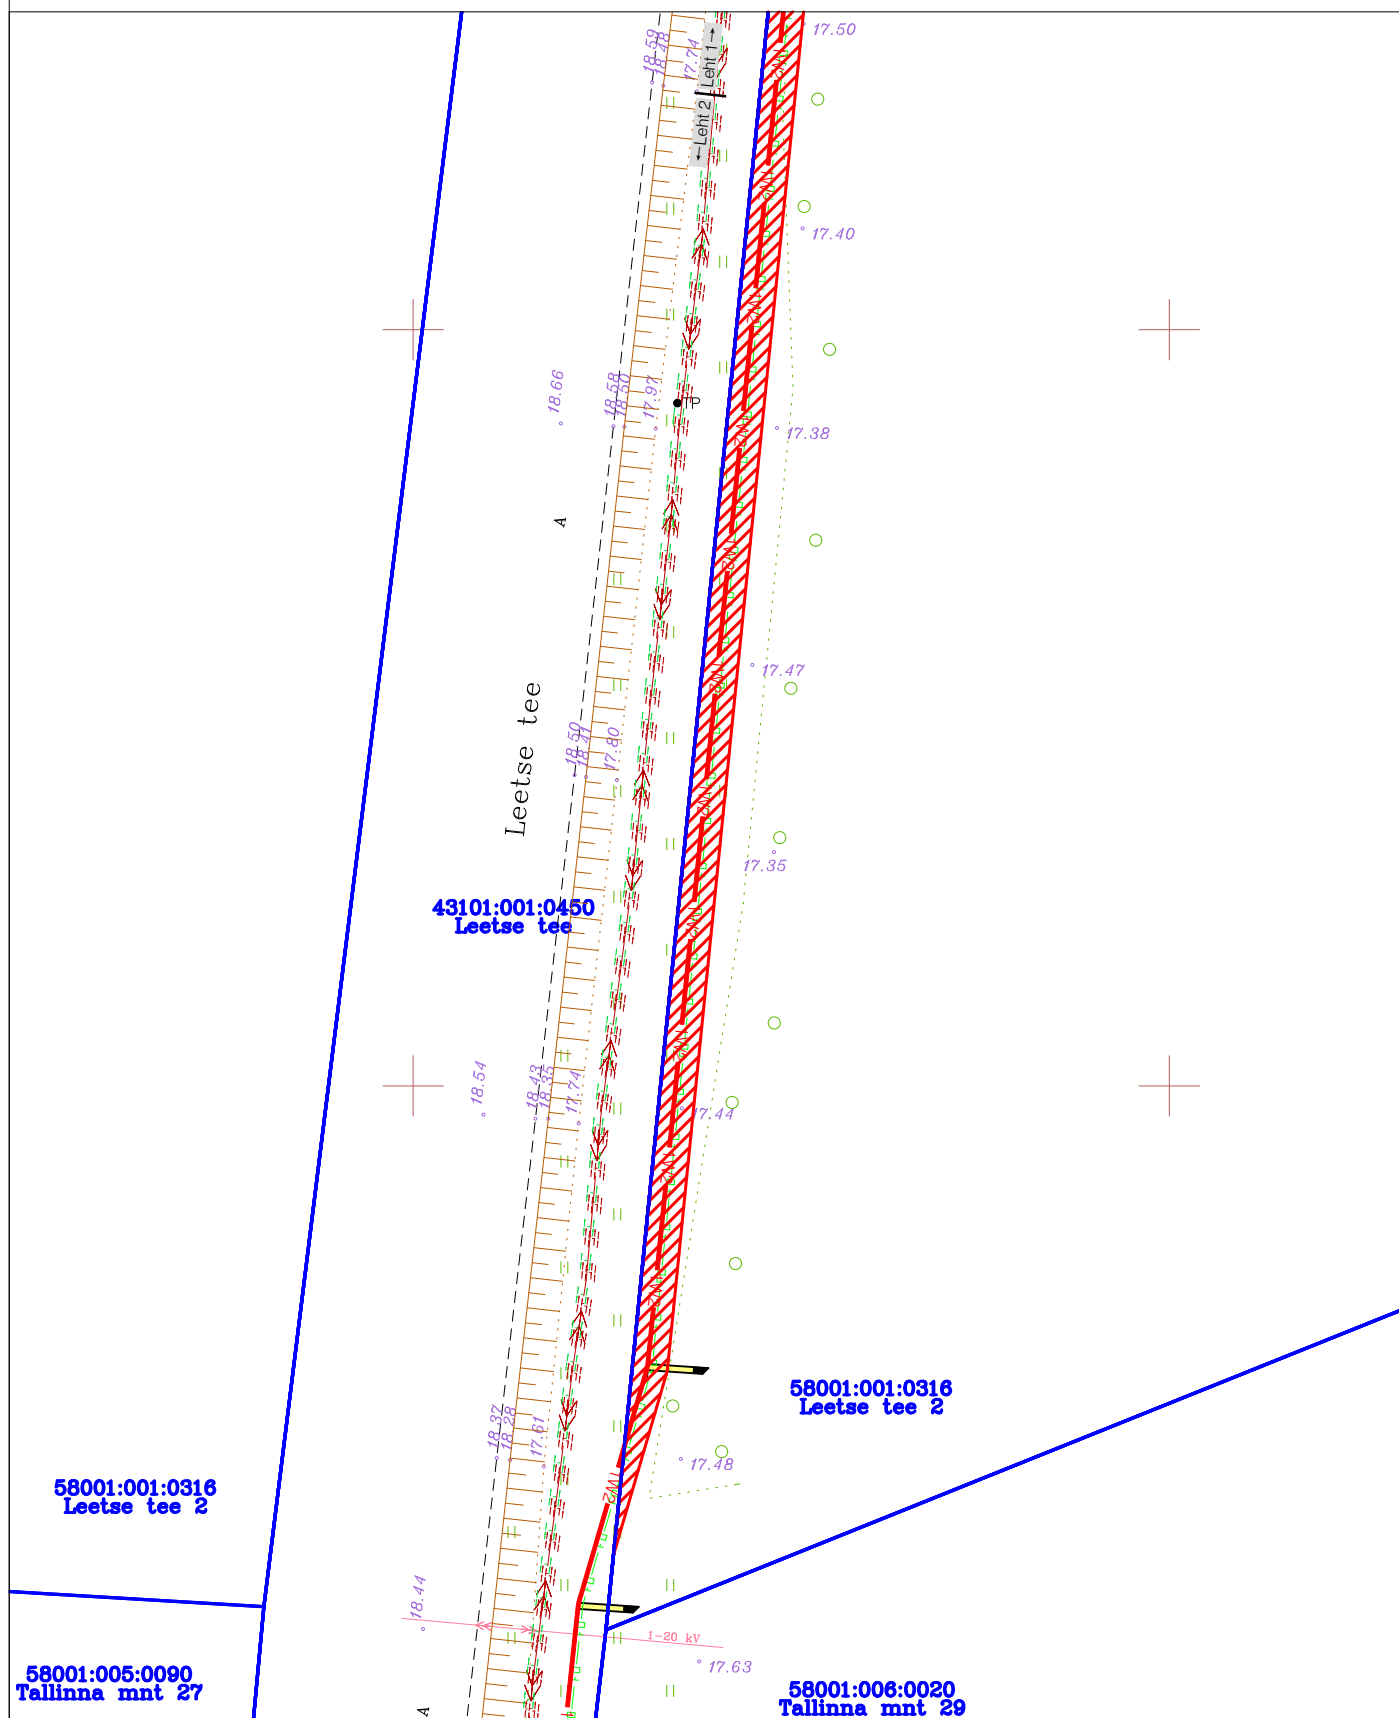

Kasutusõiguse ala (maakaabelliin, multitoru ja reservtorud)

Kinnistu piir

Kaitsevöönd maakaabli korral 1 m mõlemale poole äärmistest kaablitest / reservtorust.

Kasutusõiguse ala ca 426 m²