Kinnistu registriosa nr	Katastriüksuse tunnus, nimi ja sihtotstarve	IKÕ ala pindala ruutmeetrites m^2
5405250	69402:003:0054; 3 Jõhvi-Tartu-Valga tee	22

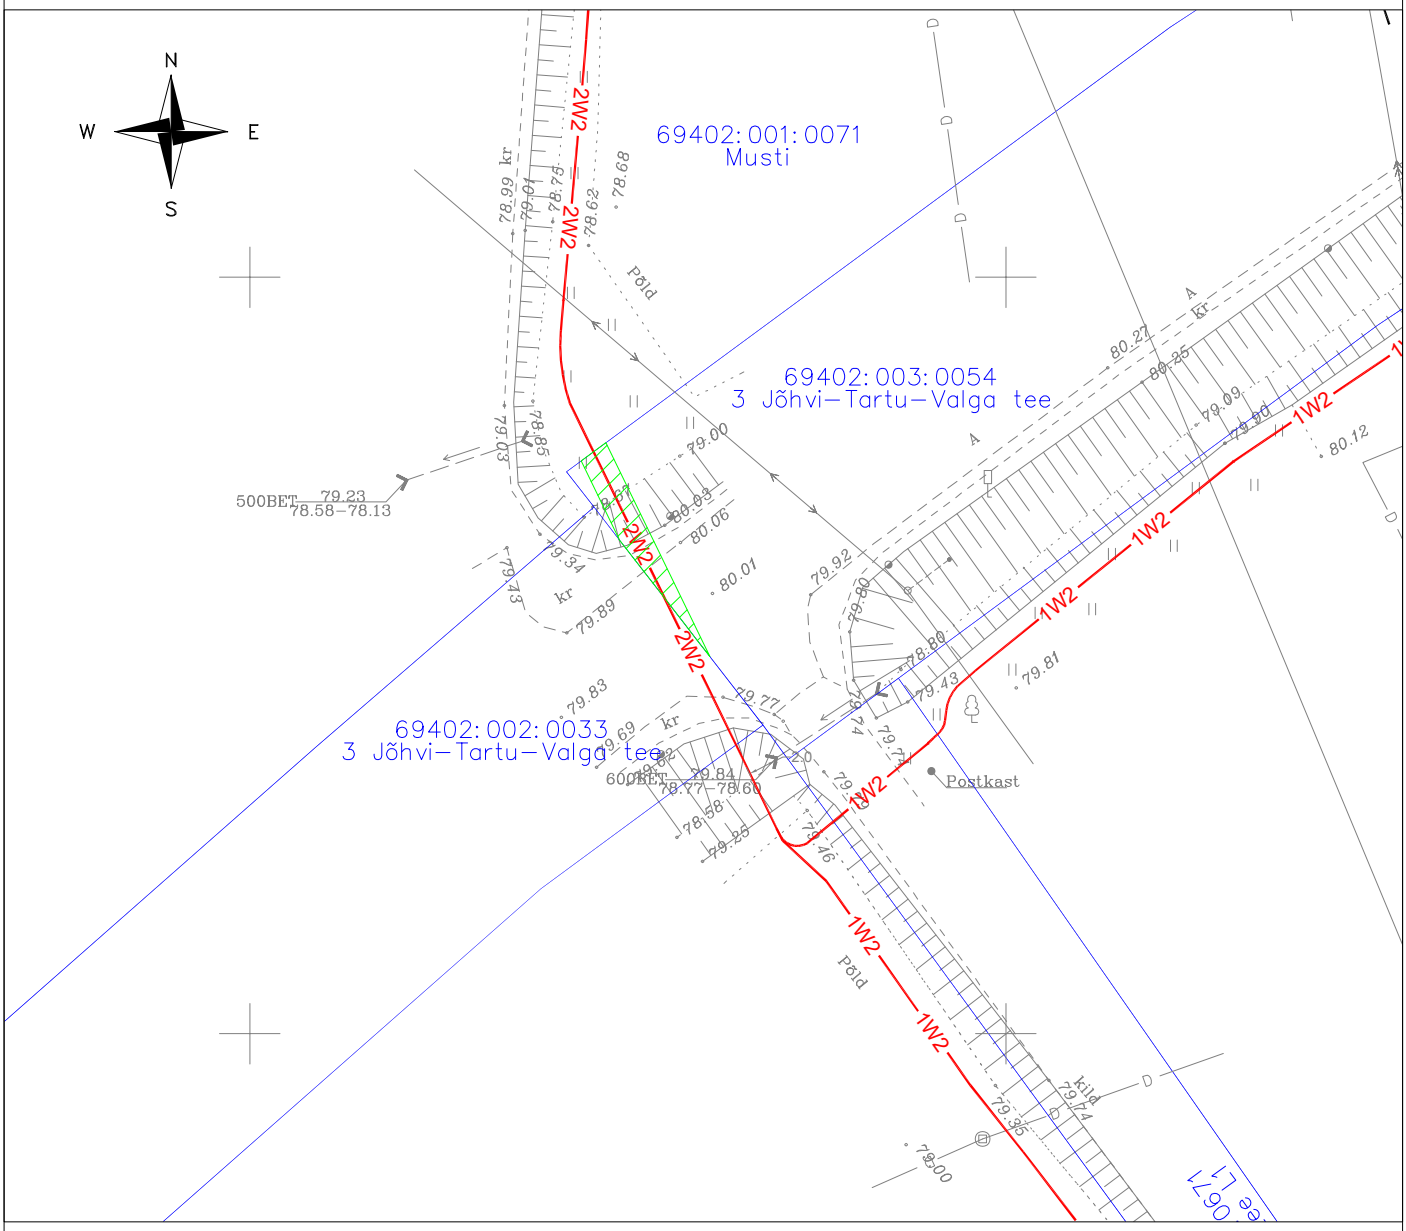

Tingmärgid:

1W2 -Projekteeritud 15 kV maakaabelliin kaitsetorus

-Kinnistu piir

-Kasutusõiguse ala

Projekti nimi/aadress			Töö nr
Rõngu-Elva keskpinge fiidri rekonstrueerimine, Elva vald, Tartu maakond			IP7096
Koostaja	Mõõtkava	Leht/formaat	Kuupäev
Andres Pukka	1:500	1/A4	28.02.2025