


Kinnistu registriosa nr	Katastriüksuse tunnus, nimi ja sihtotstarve	IKÕ ala pindala ruutmeetrites m ²
5410650	69402:002:0033; 3 Jõhvi-Tartu-Valga tee	22

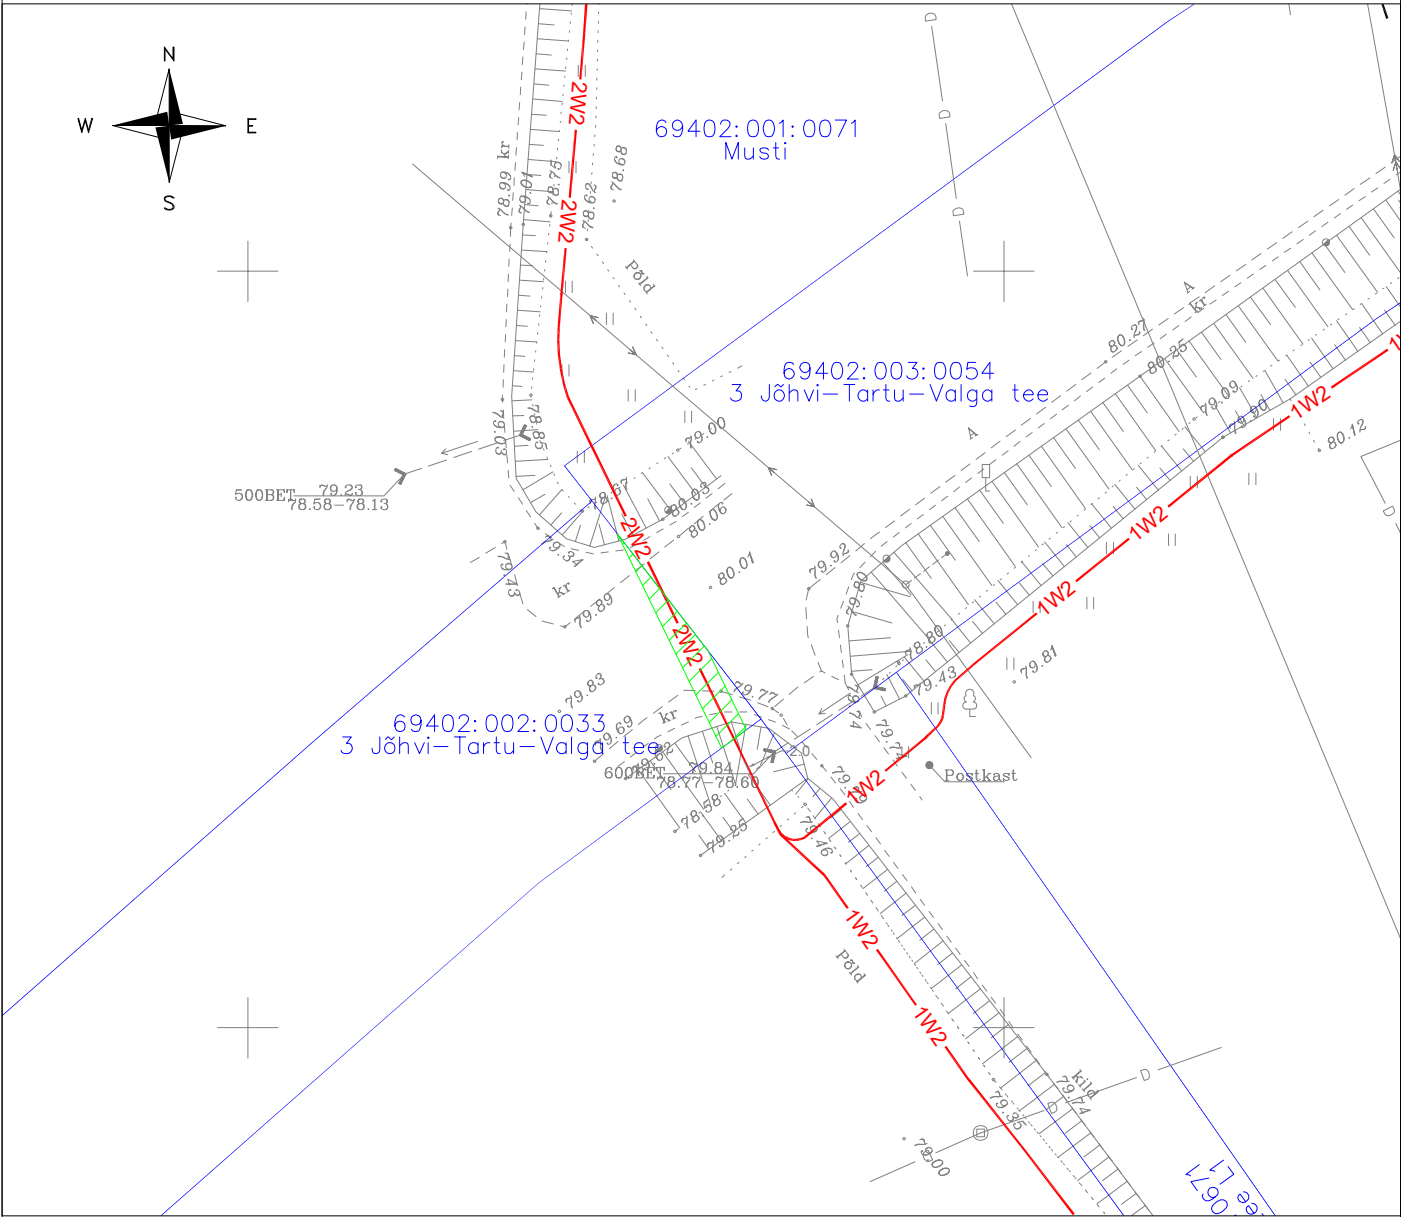

Tingmärgid:

- 1W2 — -Projekteeritud 15 kV maakaabelliin kaitsetorus
- -Kinnistu piir
- ▨▨▨▨▨ -Kasutusõiguse ala

Projekti nimi/aadress			Töö nr
Rõngu-Elva keskpinge fiidri rekonstrueerimine, Elva vald, Tartu maakond			IP7096
Koostaja	Möötkava	Leht/formaat	Kuupäev
Andres Pukka	1:500	1/A4	28.02.2025