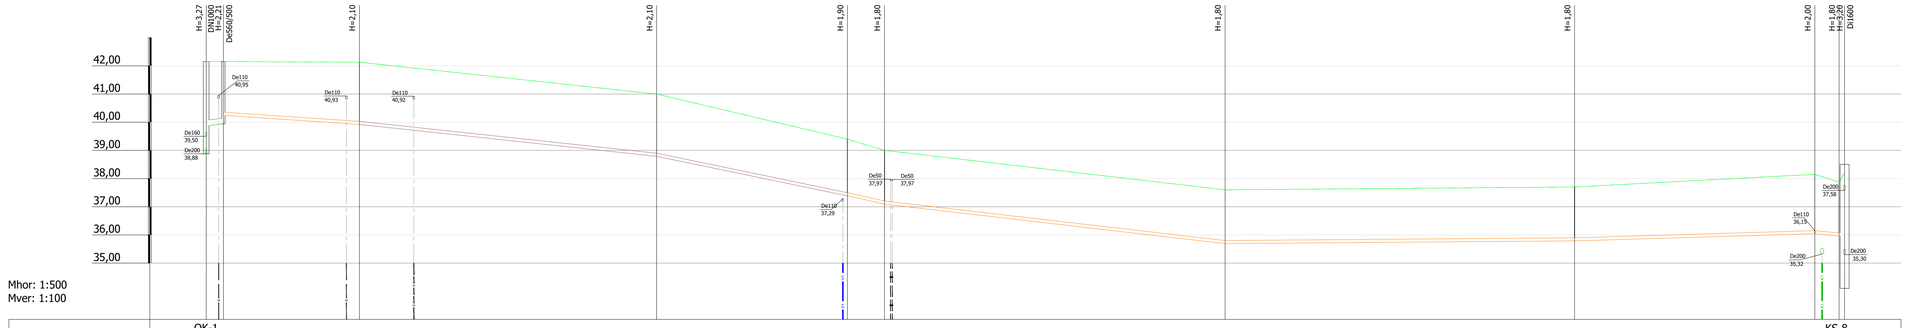

Mhor: 1:500
Mver: 1:100

KAEVU TÄHIS	OK-1 KRK-1	KS-1	KS-2	KS-3	KS-4	KS-5	KS-6	KS-7	KS-8 RVP-1
OLEMASOLEVA MAAPINNA KÕRGUS (m ABS)	42,15 42,15	42,13	41,00	39,40	39,00	37,60	37,70	38,15	37,57 37,57
PROJEKTEERITUD MAAPINNA KÕRGUS (m ABS)	42,15 42,15	42,13	41,00	39,40	39,00	37,60	37,70	38,15	37,57 37,57
TORU PÕHJA KÕRGUS (m ABS)	39,88 39,94 40,24	39,92	38,79	37,39	37,09	35,69	35,79	36,04	35,56 35,56
TORU RAJAMISSÜGAVUS	2,27 2,21 1,91	2,21	2,21	2,01	1,91	1,91	1,91	2,11	1,91 1,91
LANG	0,020 3,0m 24,1m	0,013 52,7m	0,021 33,8m	0,041 0,046 6,6m	60,4m	0,023 0,002	62,0m	0,006 0,019 42,6m	0,000 4,3m
TORU MATERJAL	PVC SN8 De200 - 3,0m	PE PN10 De110 - 287,6m							
VAHEKAUGUSED (m)	3,0	24,1	52,7	33,8	6,6	60,4	62,0	42,6	4,3 1,0 0,2 71,0
SIRGESTATUD TRASSI PLAAN									

Märkused

1. Torustike asukoht vt joonis VKV-1-02
2. Tingmärgid vt joonis VKV-1-01
3. Ehituskaeviku tüüpristlõiked vt joonis VKV-6-01

Muudatuse nr	Kuupäev	Selgitus

Altren Projekt OÜ
MTR nr EE900283, reg. 21.02.2014
Tähetähe, Sauevälla küla, Elva vald
Tel: +372 5140723

Vastutav isik: Vahur Laas — Allkiri: (allkirjastatud digitaalselt)
Projekteerija: Siim Pärkma — Allkiri: (allkirjastatud digitaalselt)

Objekti aadress või asukoht:
Tartu linn, Purpuri tn

Joonise nimetus: Survekanalisatsioonitorustiku pikiprofiil K1 kuni RVP-1
Kooskõlastusversiooni nr: 21.09.2024v01
Projekti tunnus: 24048
Projekti staadium: TP

Töö nimetus: Tartu linn, Purpuri tänav. Veevarustuse ja kanalisatsiooni välisvõrk koos pumplaga

Tellija: AS Tartu Veevärk
Ehitusprojekti koostaja: Altren Projekt OÜ
Mõõtkava: 1:500, 1:100, A3
Töö nr: 24048
Joonise number: VKV-6-08
Joonise nr: 6