

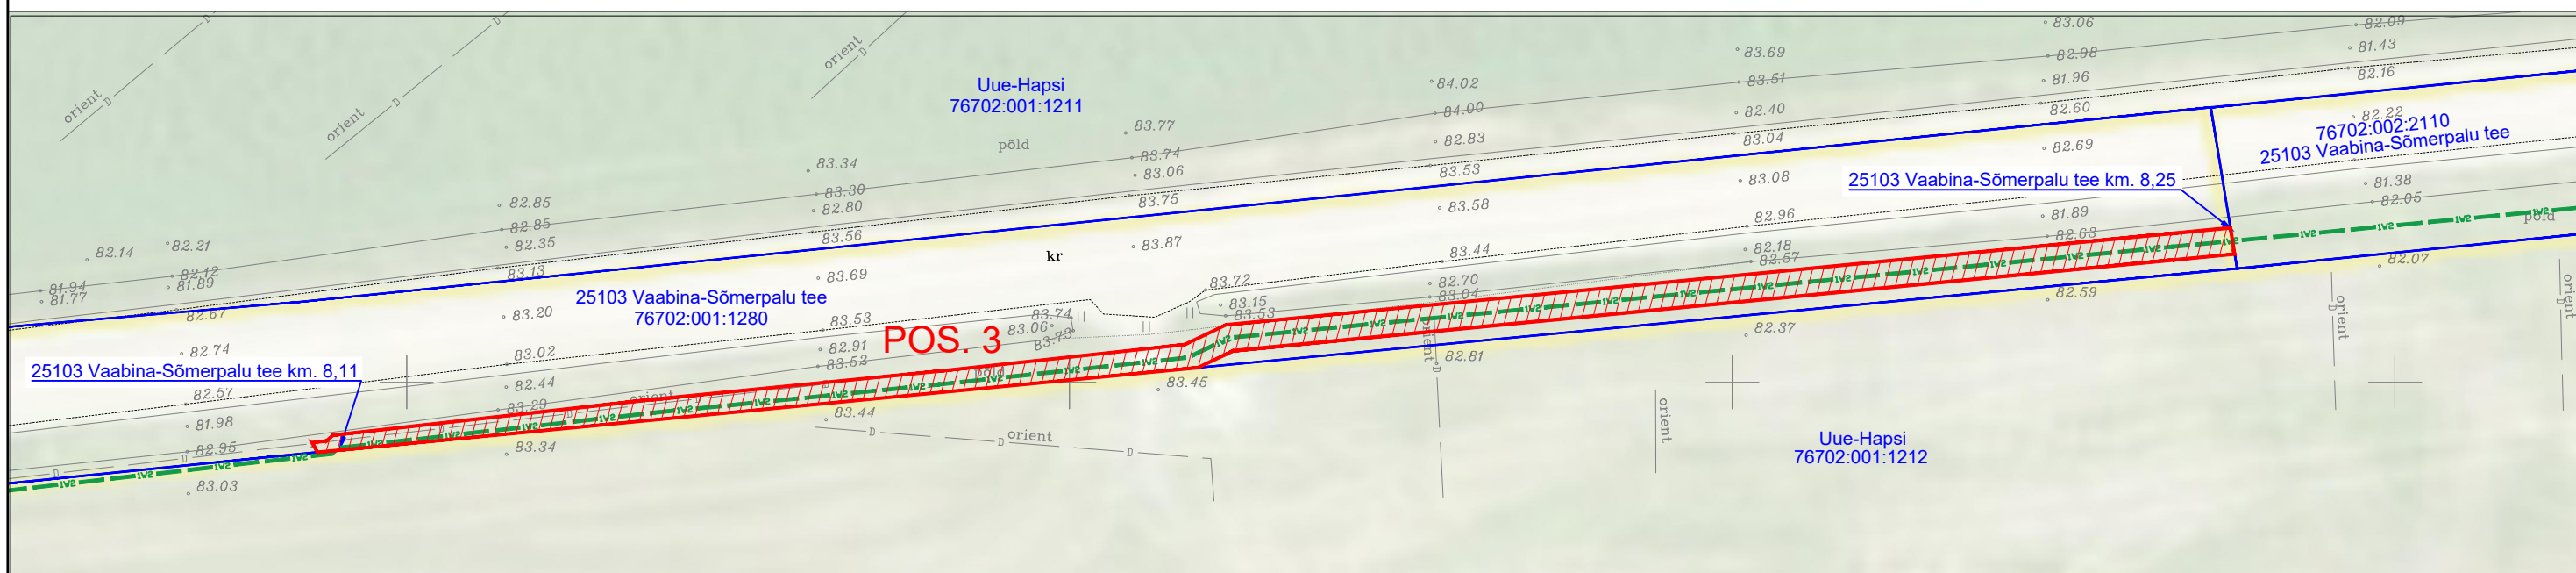
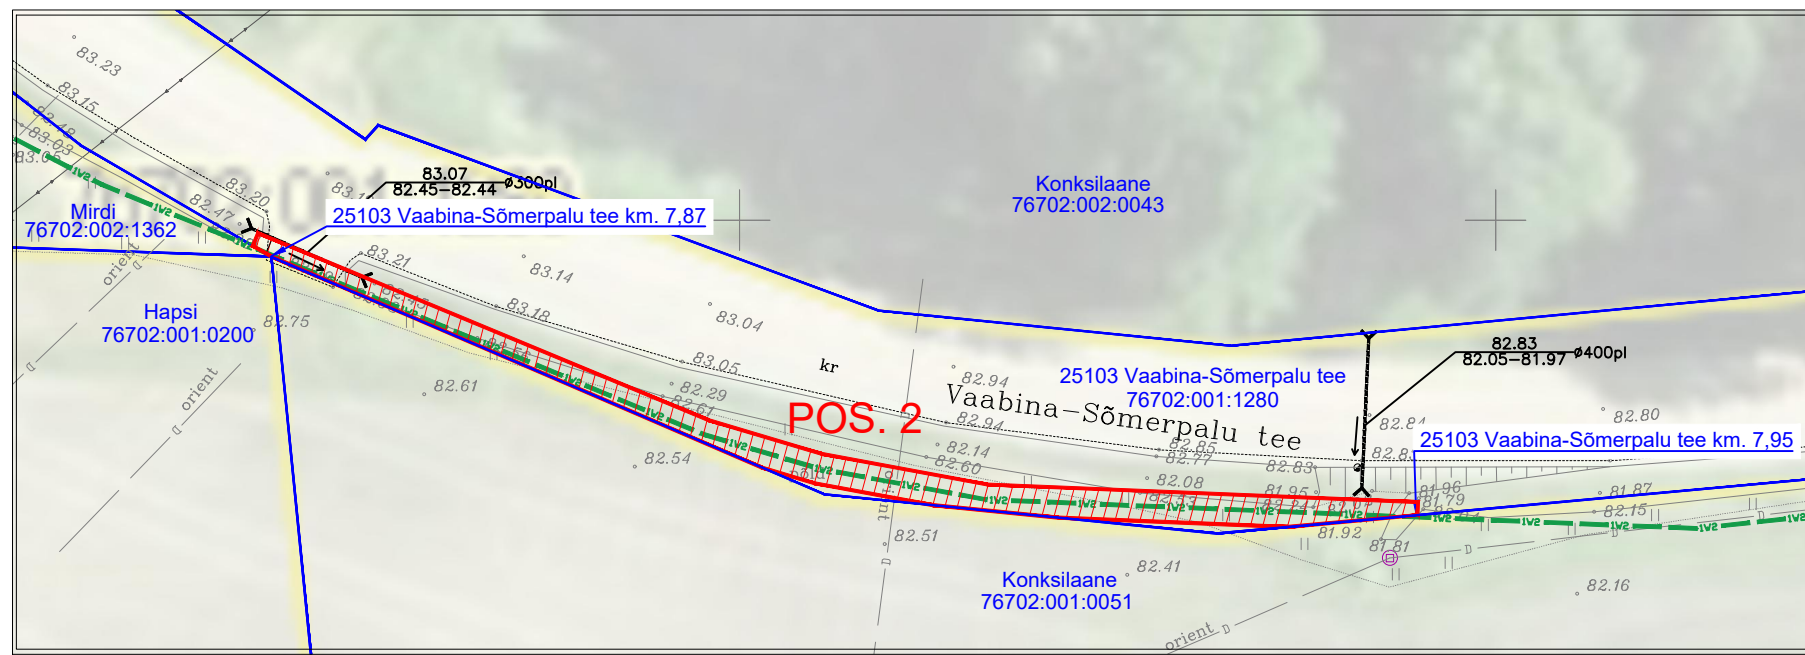


ISIKLIKU KASUTUSÕIGUSE ALA PLAAN  
 25103 Vaabina-Sõmerpalu tee  
 76702:001:1280  
 Reg. osa: 8058250  
 M1:500; A3

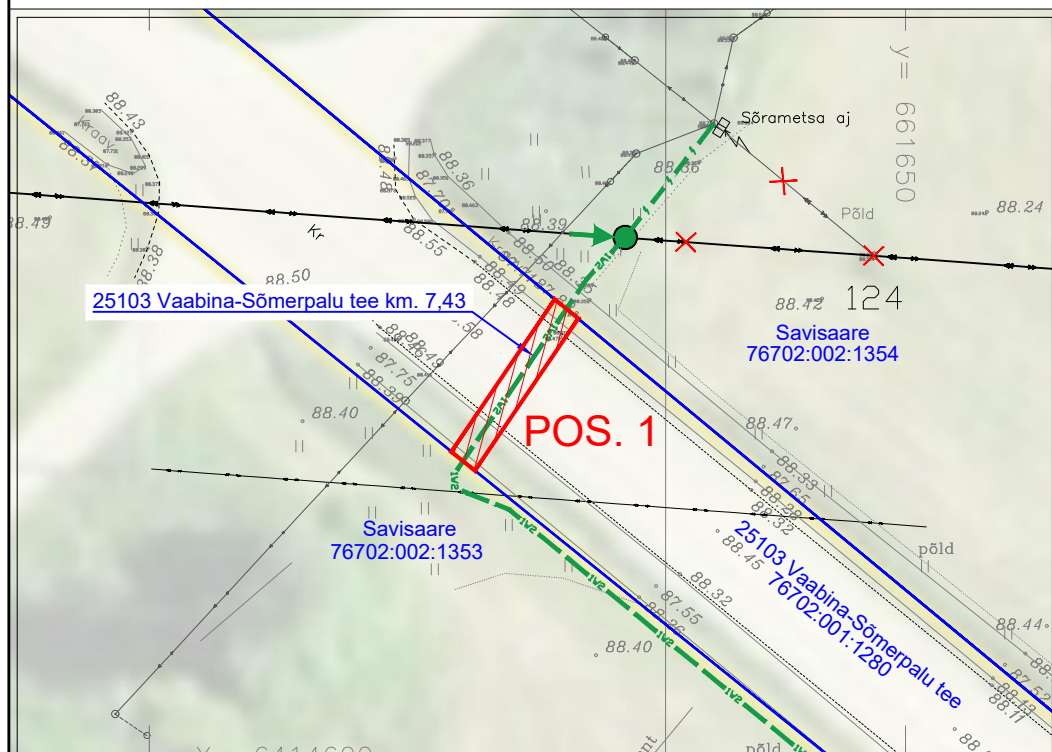

IKO ala Pos nr	Kinnistu reg.osa number	Katastriüksuse tunnus, nimi ja sihtotstarve	Asukoht riigitee suhtes	Ala pindala, m <sup>2</sup>
Pos. 1	8058250	25103 Vaabina-Sõmerpalu tee 76702:001:1280 Transpordimaa	25103 Vaabina-Sõmerpalu tee km. 7,43	24
Pos. 2			25103 Vaabina-Sõmerpalu tee km. 7,87-7,95	130
Pos. 3			25103 Vaabina-Sõmerpalu tee km. 8,11-8,25	259

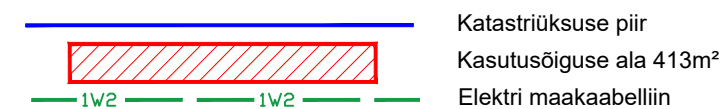

Projekt <b>Sõmerpalu-Hänike 10kV fiidri rekonstrueerimine, Võru vald, Võrumaa</b>				Tellija <b>Enefit Connect OÜ</b>		
Joonis <b>Isikliku kasutusõiguse seadmise plaan</b>		Joonise nr <b>IP4907-I</b>				
Projekteeris	<b>A. Erik</b>	53 090 199	Mõõtkaava	M 1:500		
Kontrollis	<b>K. Maaten</b>	512 7053	Staadium	Tööprojekt		
E-post estonia@leonhard-weiss.com Telefon +372 601 2285 Registrikood 12083348			Keel	Leht	Lehti	
			EST	1	1	