
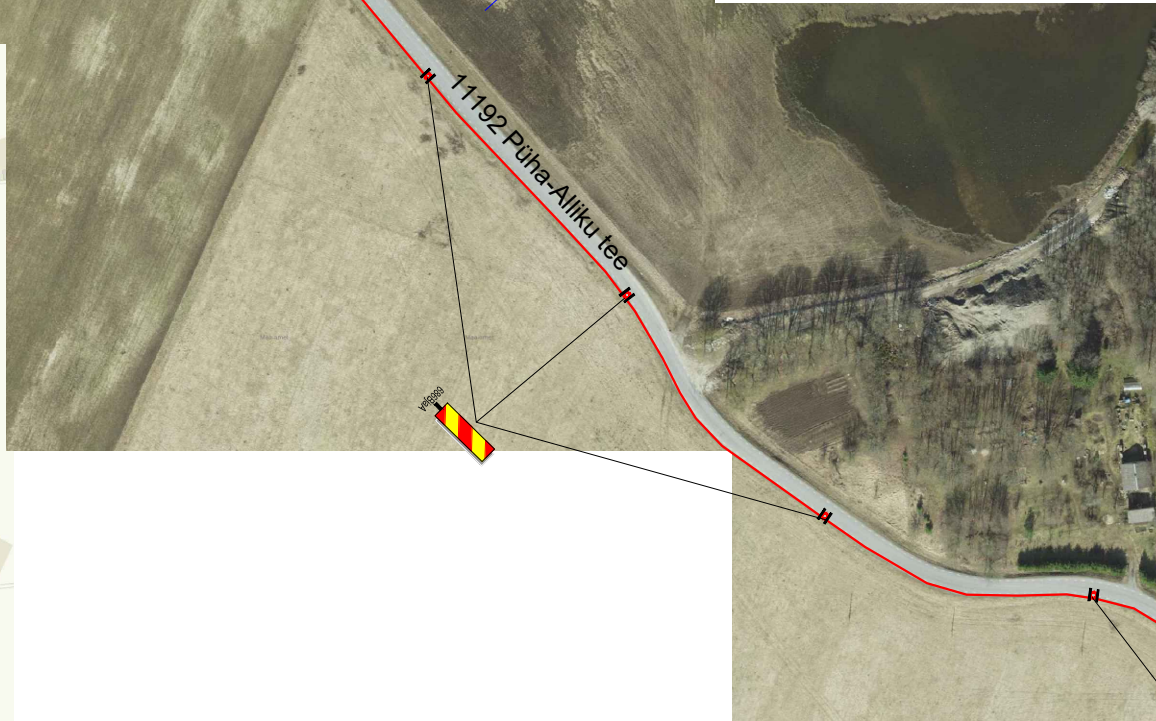
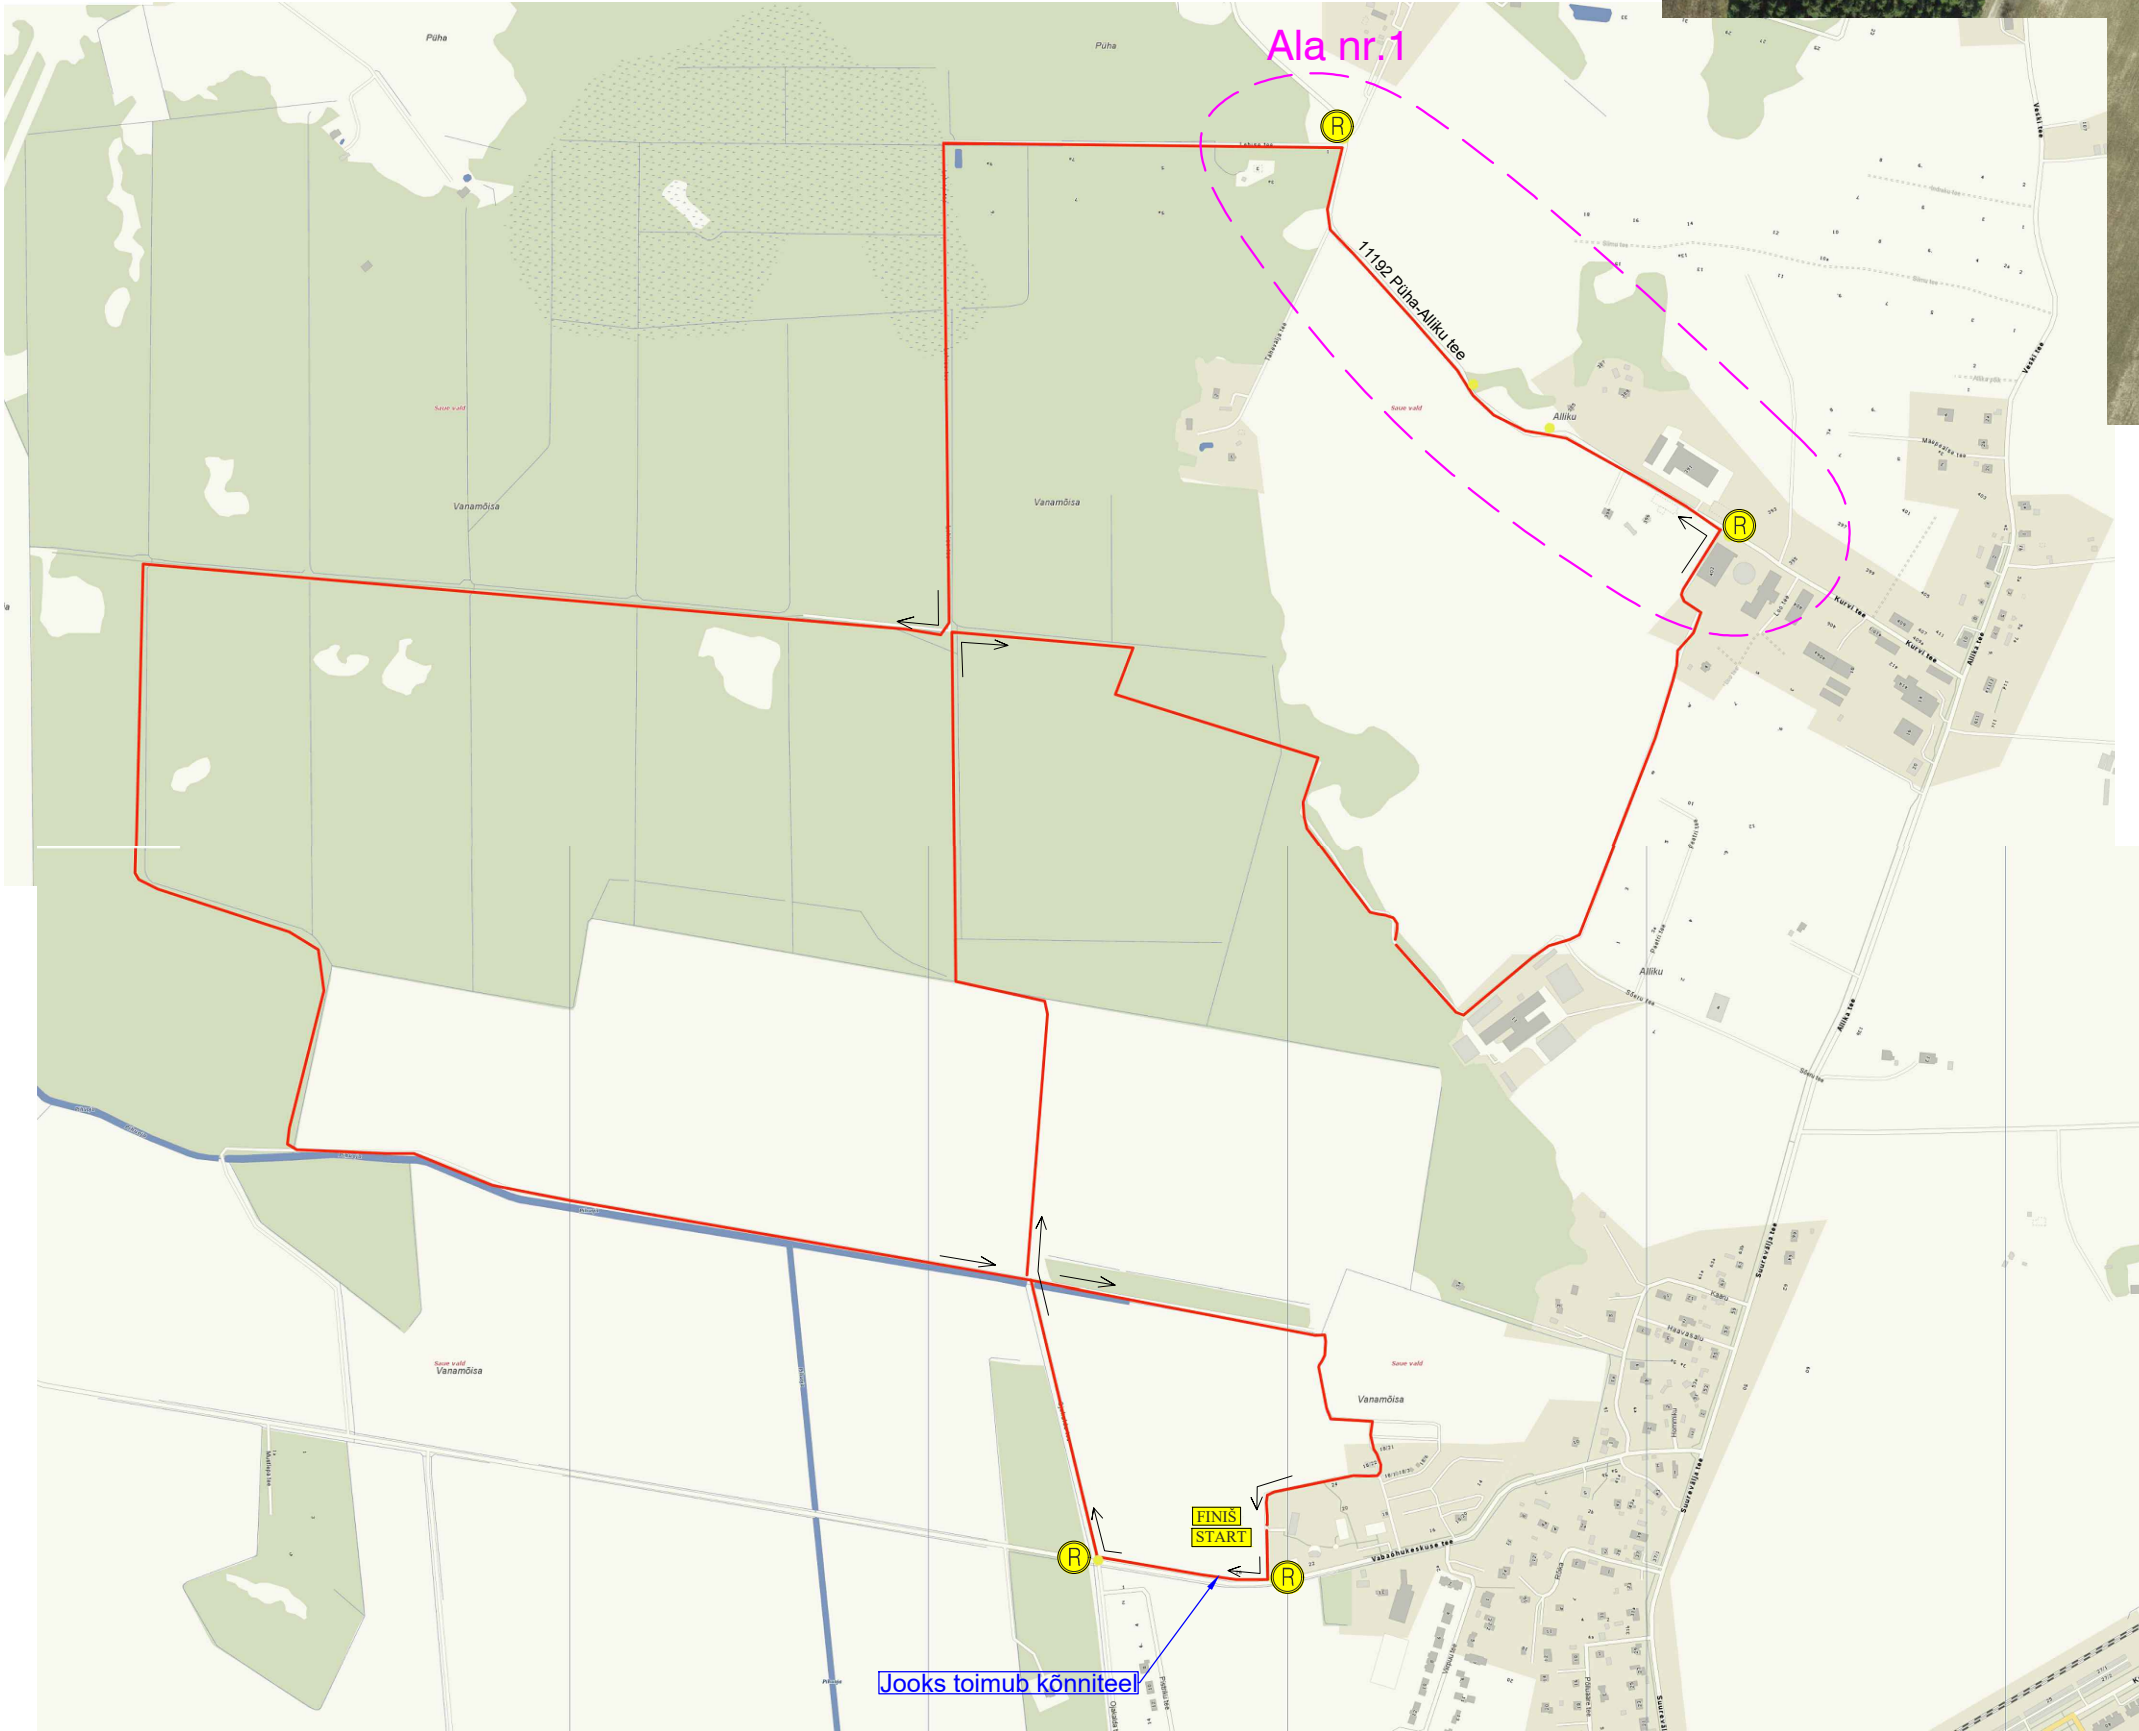


Ala nr.1

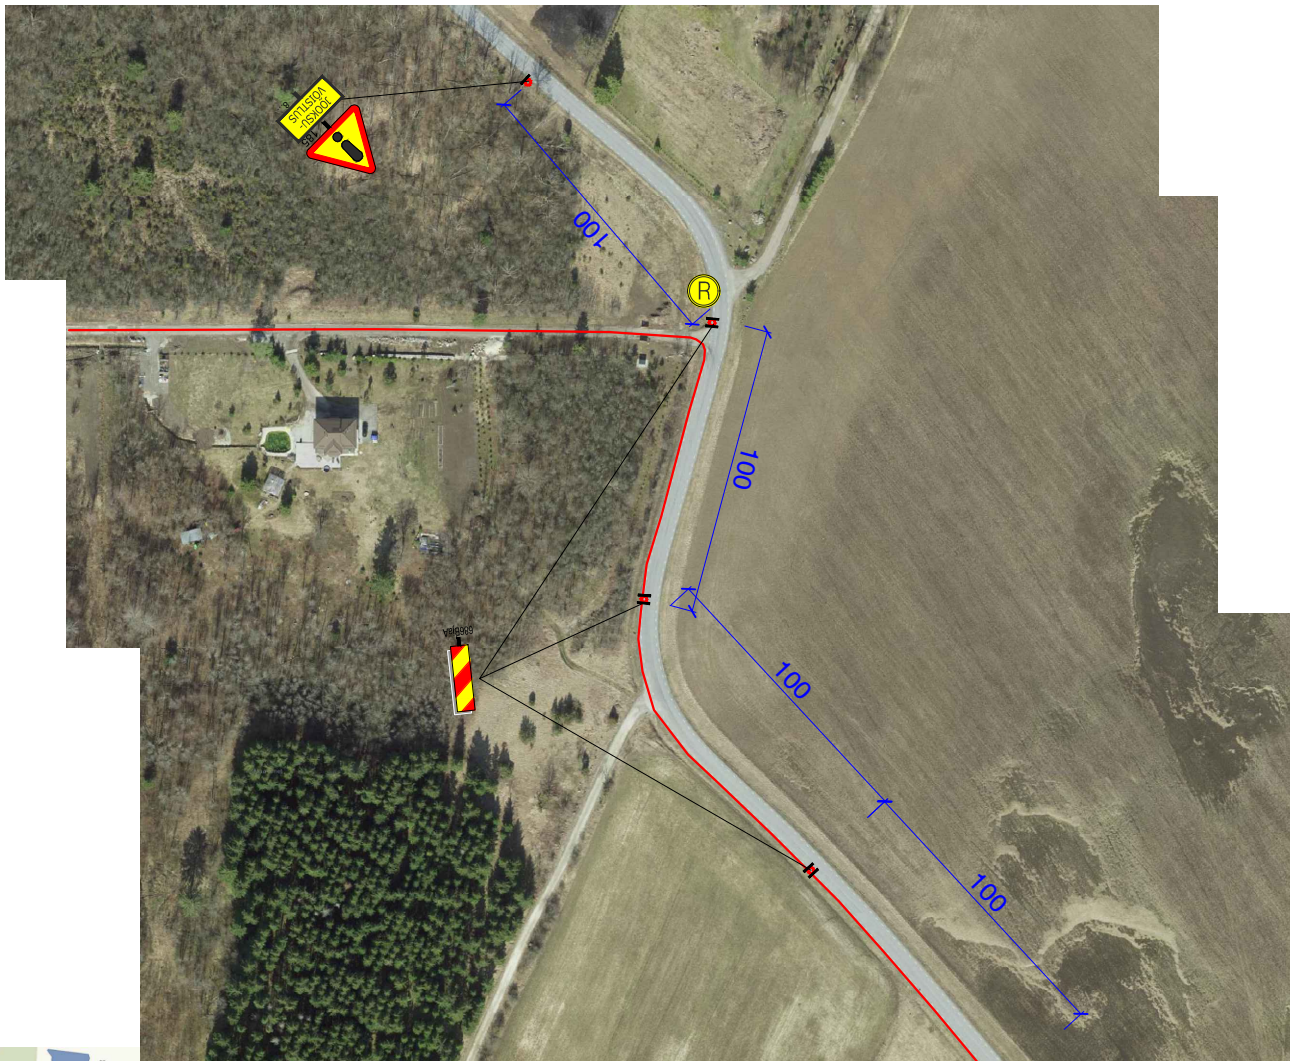

TINGMÄRGID:

- Jooksu marsruut
- Ⓡ Liikluse reguleerija
- ⚠ Ajutine liiklusmärk

Partner Insenerid OÜ Reg nr: 16925361 MTR: EEP005052; ELK000171 partnerinsenerid@gmail.com		Töö nimetus	Kuupäev
		Sõeru jooks 2024	15.04.2024
Proj. juht	R. Tarto	Objekti asukoht	Töö nr
Cad. projekt.	M. Taal	Harju maakond, Saue vald	E3.1/24
		Joonise nimetus	Staadium
		Ajutine liikluskorraldus	EP
Tellija	Eero Kaljaste		Joonise nr
			1
			Rev
			0
			Möötkava
			-