


# Isikliku kasutusõiguse seadmise plaan

| IKÕ ala pos. nr. (plaanil) | Kinnistu registriosa nr. | Katastriüksuse tunnus, nimi ja sihtotstarve                        | IKÕ ala pindala, m <sup>2</sup> | Maakaabli pikkus, m |
|----------------------------|--------------------------|--------------------------------------------------------------------|---------------------------------|---------------------|
| Pos. 1.                    | 24108250                 | 70801:001:0760; Tee nr. 18216: Veriora Jaama tee T1, transpordimaa | 219 m <sup>2</sup>              | 124 m               |
| Pos. 2.                    | 24108250                 | 70801:001:0760; Tee nr. 18216: Veriora Jaama tee T1, transpordimaa | 8 m <sup>2</sup>                | 17 m                |

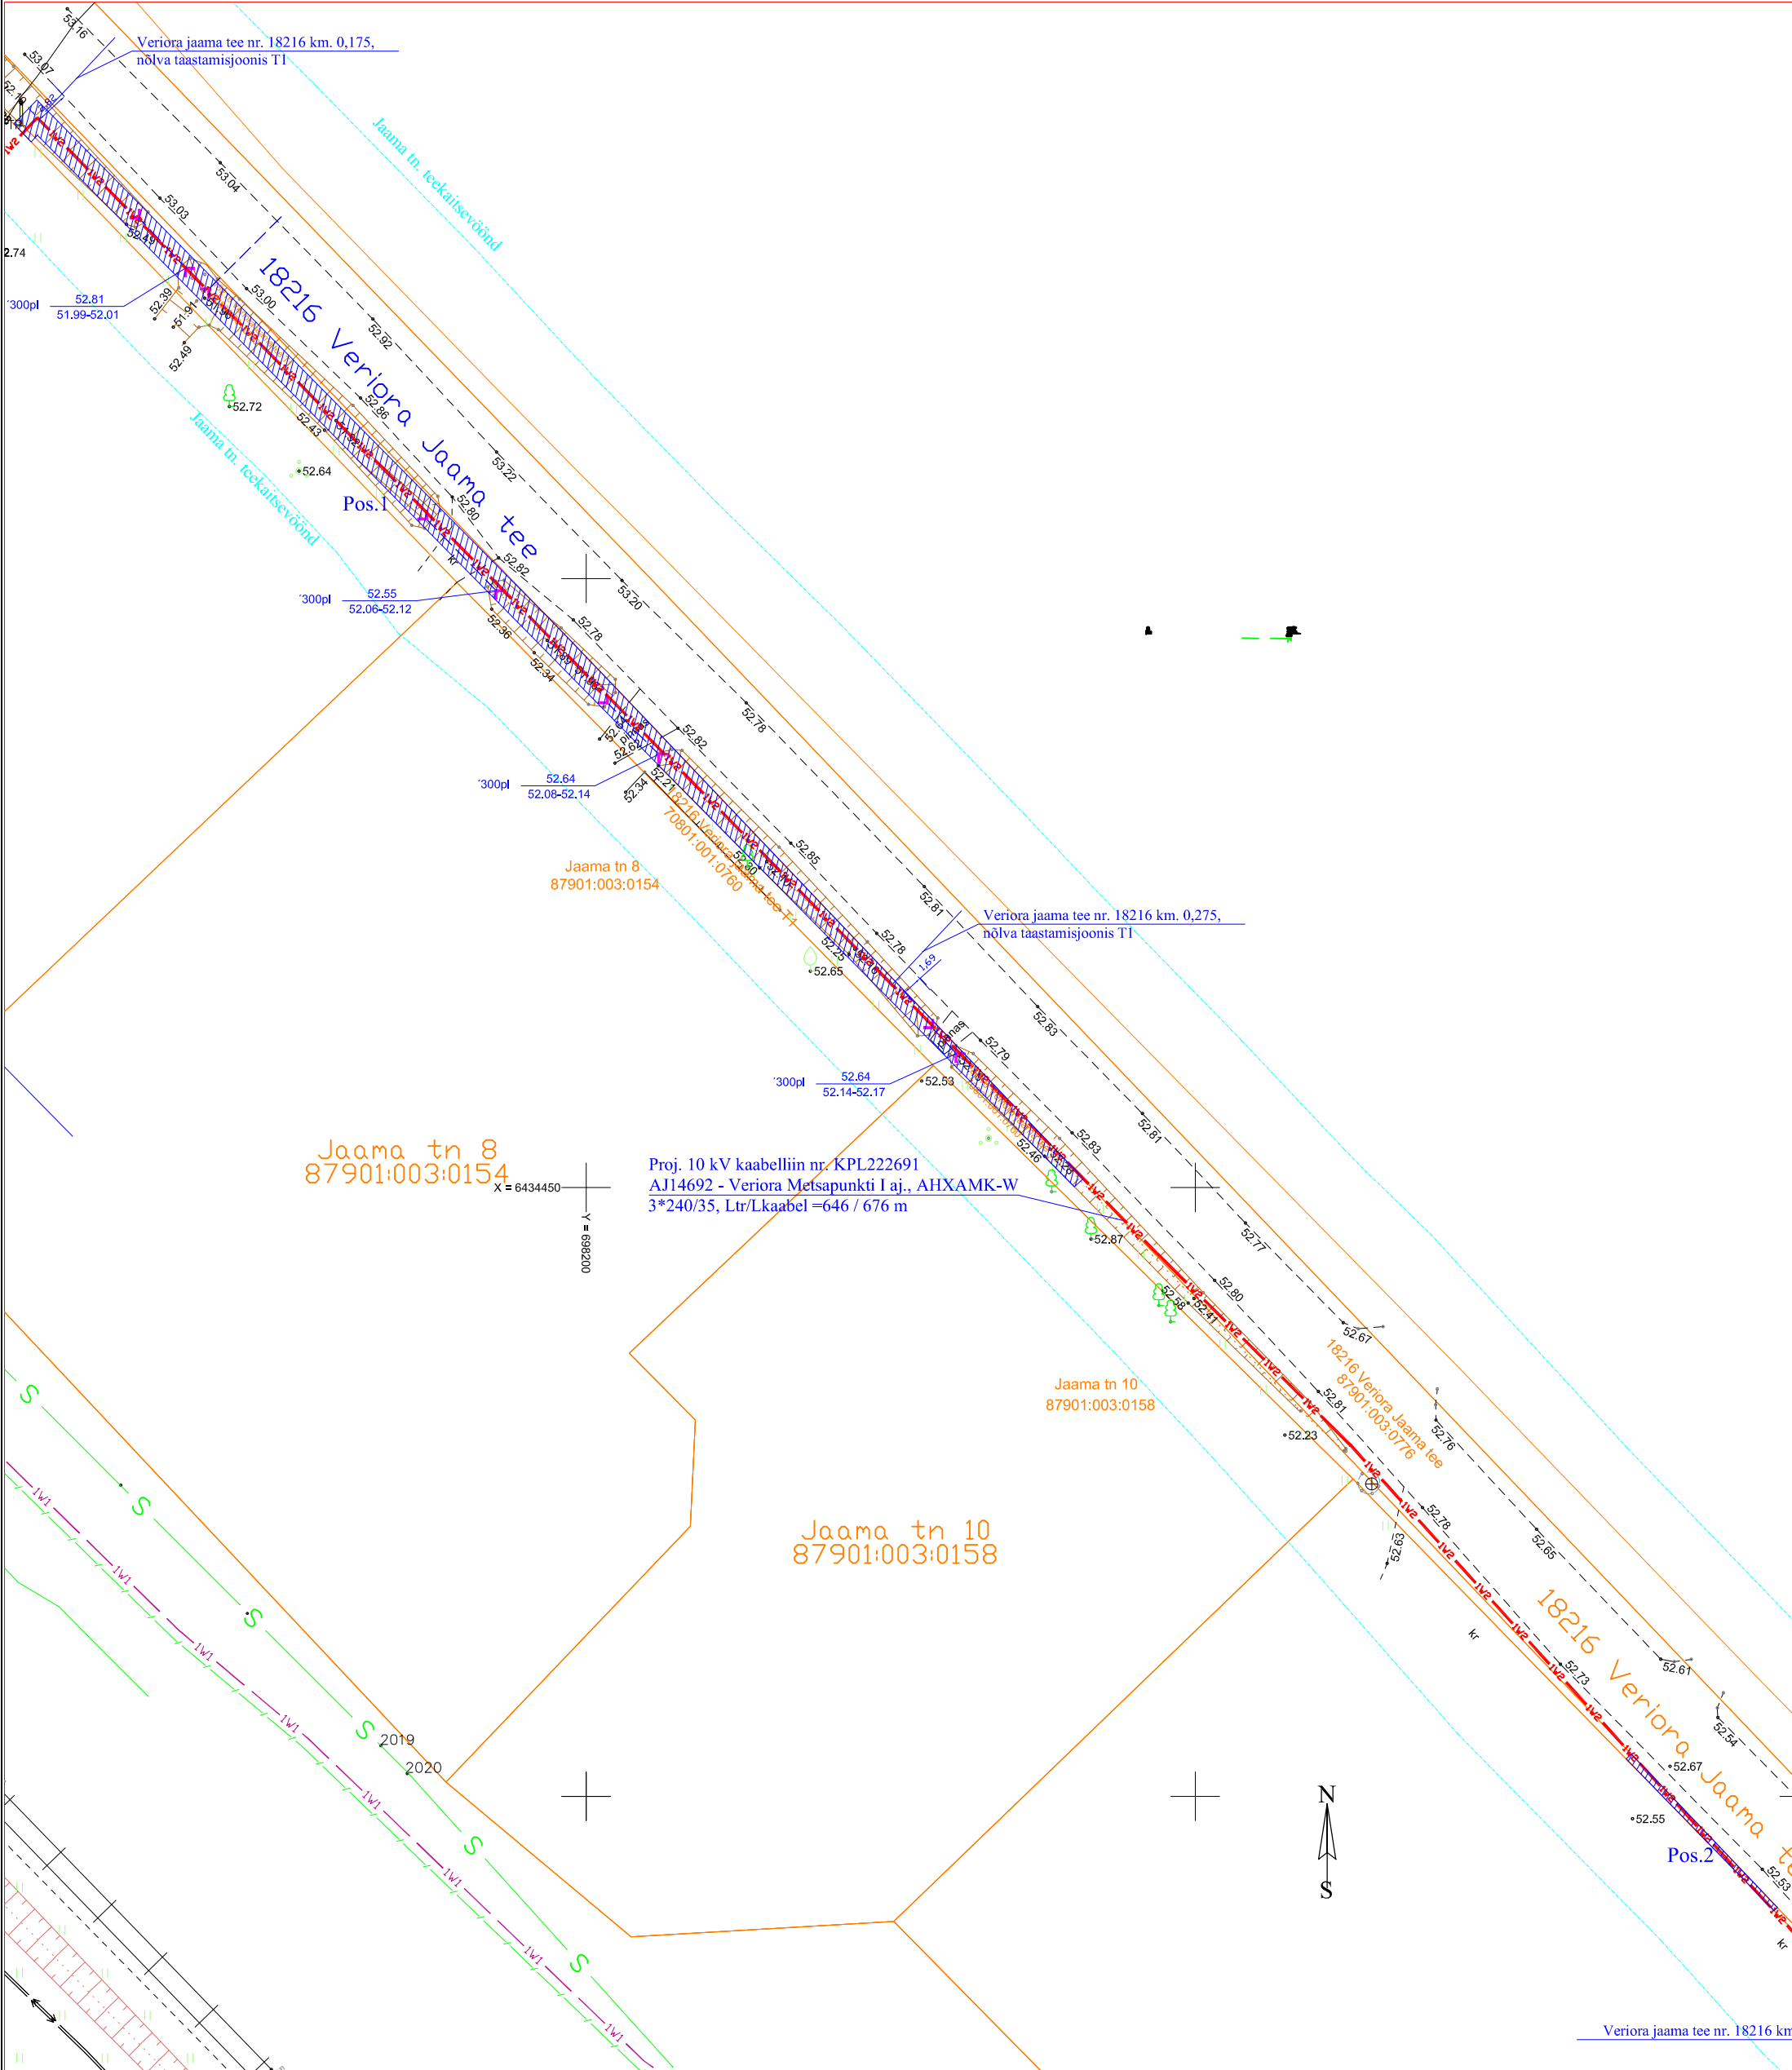

## Tingmärgid

- Proj. 10 kV maakaabel torus
- Olemasolev 10 kV kaabelliin
- Olemasolev 0,4 kV kaabelliin
- Kinnistu piir
- IKÕ seadmise ala

|                                                                                                  |          |                |             |
|--------------------------------------------------------------------------------------------------|----------|----------------|-------------|
| Projekti nimetus / asukoht                                                                       |          |                | Töö nr:     |
| Räpina - Leevaku 10 kV liini rekonstrueerimise II etapp. Veriora piirkond. Räpina vald, Põlvamaa |          |                | IP6203      |
| Koostaja:                                                                                        | Möötkava | Leht / formaat | Kuupäev:    |
| Leonhard Weiss OÜ                                                                                | 1:500    | Leht 6 / A3    | 12.03.2024. |
| Projekteerija: Enn Kraav                                                                         |          |                |             |