


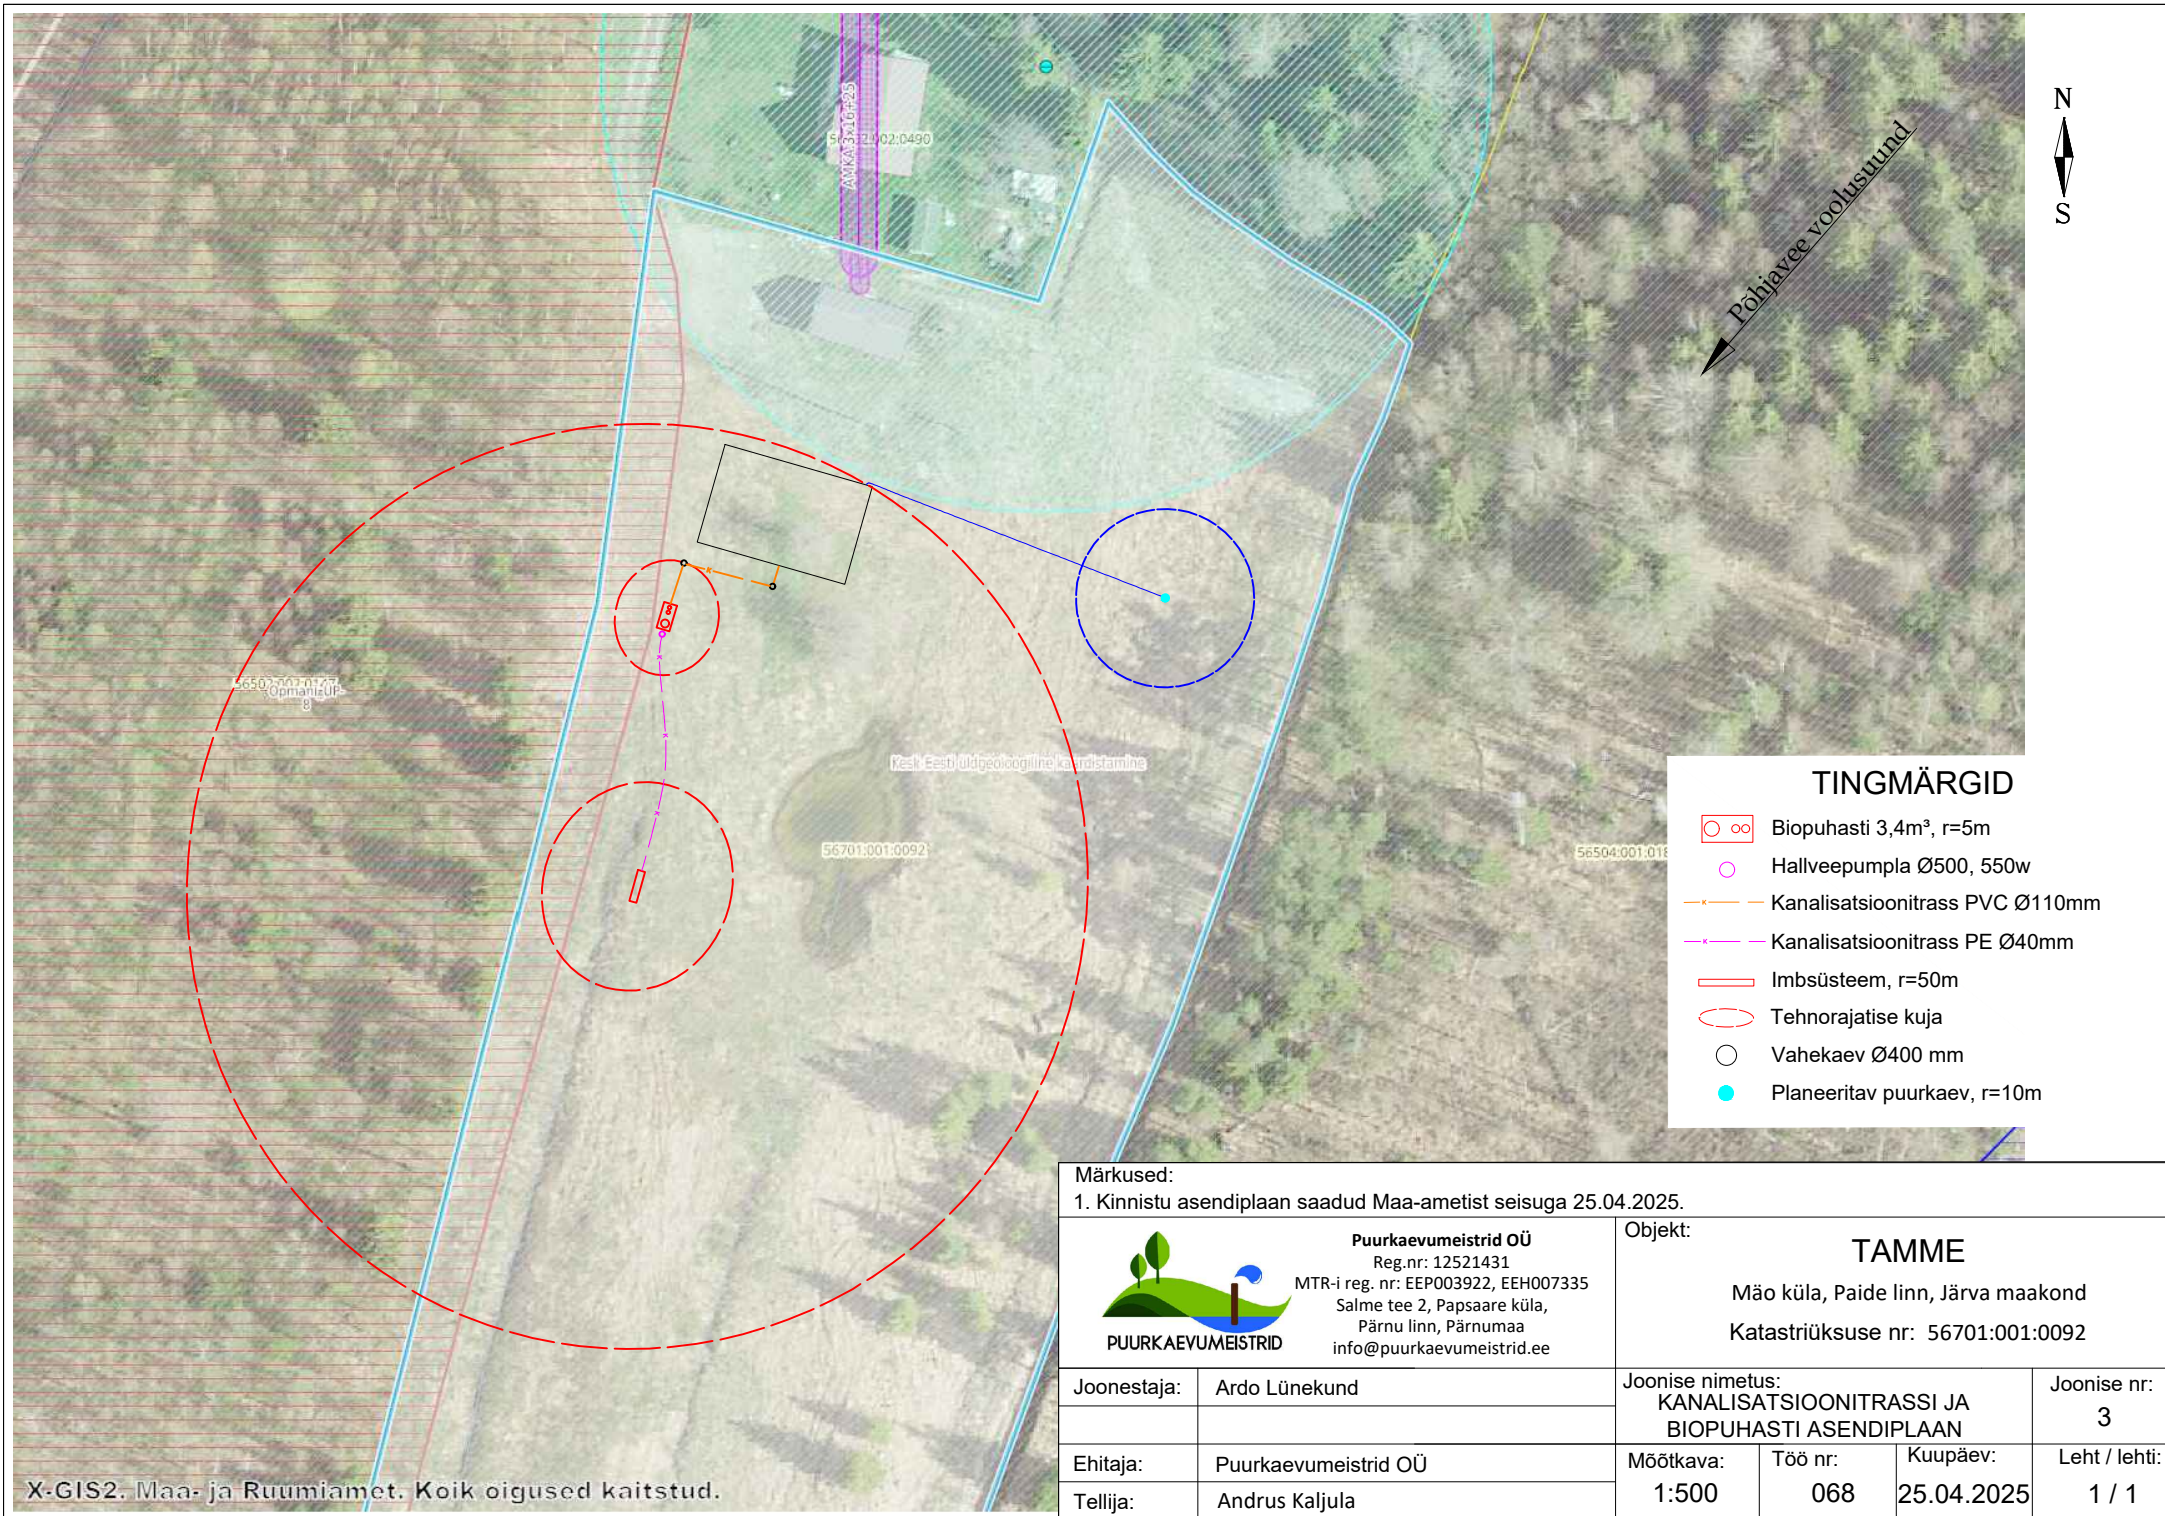

### TINGMÄRGID

-  Biopuhasti 3,4m³, r=5m
-  Hallveepumpla Ø500, 550w
-  Kanalisatsioonitrass PVC Ø110mm
-  Kanalisatsioonitrass PE Ø40mm
-  Imbsüsteem, r=50m
-  Tehnorajalise kuja
-  Vahekaev Ø400 mm
-  Planeeritav puurkaev, r=10m

#### Märkused:

1. Kinnistu asendiplaan saadud Maa-ametist seisuga 25.04.2025.



**Puurkaevumeistrid OÜ**  
Reg.nr: 12521431  
MTR-i reg. nr: EEP003922, EEH007335  
Salme tee 2, Papsaare küla,  
Pärnu linn, Pärnumaa  
info@puurkaevumeistrid.ee

#### Objekt:

### TAMME

Mäo küla, Paide linn, Järva maakond  
Katastriüksuse nr: 56701:001:0092

|             |                      |                  |                                                    |            |               |
|-------------|----------------------|------------------|----------------------------------------------------|------------|---------------|
| Joonestaja: | Ardo Lünekund        | Joonise nimetus: | KANALISATSIOONITRASSI JA<br>BIOPUHASTI ASENDIPLAAN |            | Joonise nr:   |
|             |                      |                  |                                                    |            | 3             |
| Ehitaja:    | Puurkaevumeistrid OÜ | Möötkava:        | Töö nr:                                            | Kuupäev:   | Leht / lehti: |
| Tellijä:    | Andrus Kaljula       | 1:500            | 068                                                | 25.04.2025 | 1 / 1         |