VÄLISVEETORUSTIKU ja KANALISATSIOONI PLAAN

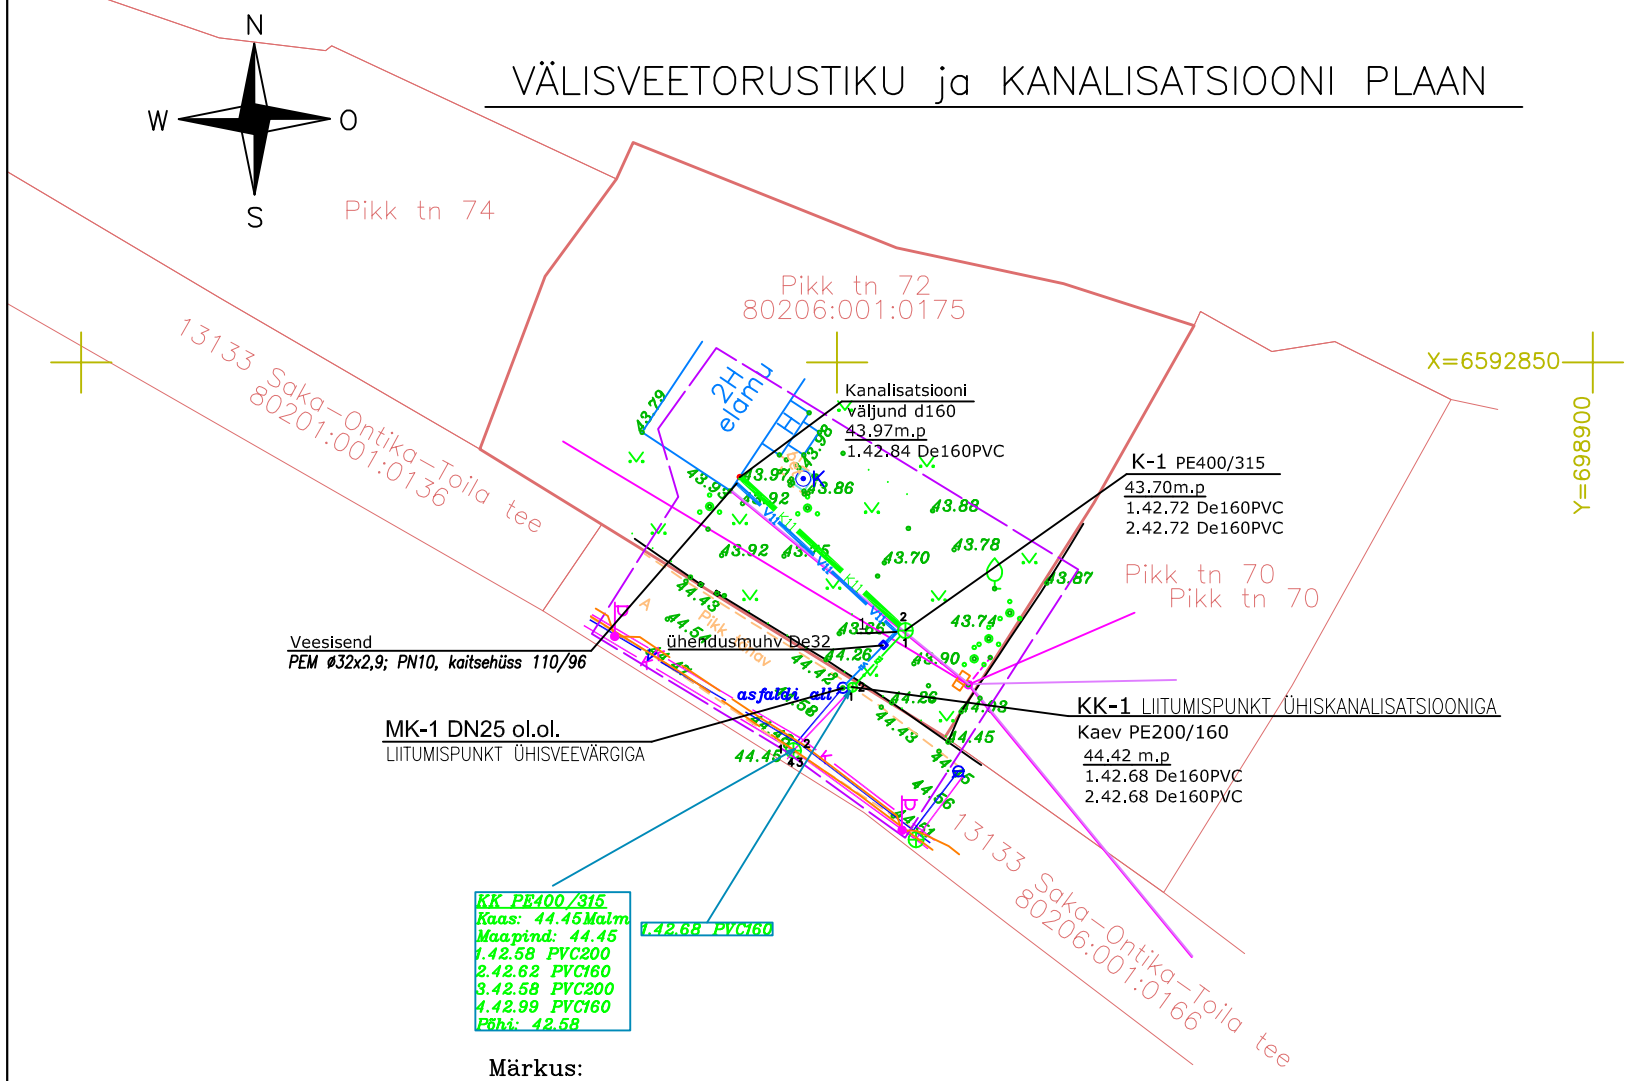

Märkus:
1. Koordinaadid riiklikus koordinaatide süsteemis L–Est 97
2. Kõrgused EH2000 (Amsterdami) süsteemis

KANALISATSIOON

Punkti Nr.	*X*	*Y*
Kanalisatsiooni väljund ol.ol.	6592842.44	698843.57
K-1	6592832.27	698854.52
KK-1 liitumispunkt	6592828.52	698851.03

VEETORUSTIK

Punkti Nr.	*X*	*Y*
MK-1-liitumispunkt	6592828.47	698850.39
1	6592832.18	698853.94
Veetoru sisend	6592842.06	698843.31

ALUS: *Ida–Viru GEO OÜ*
Töö nr 3571–09–26 Topo–geodeetiline mõõdistamine
Pikk tn 72

VEETORUSTIKU PAIGADAMINE

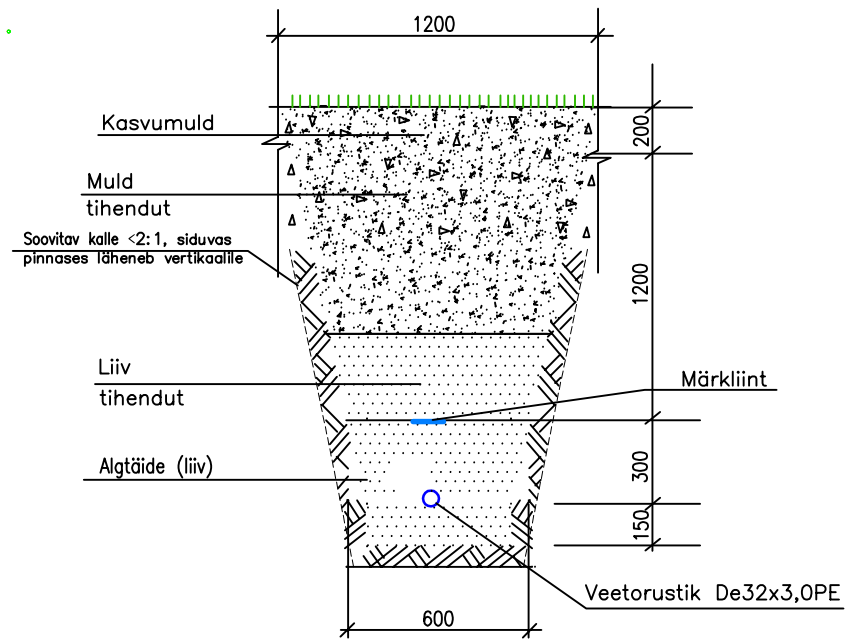

MÄRKUSED

1. Kaevamistöödeks võtta seadusega ettenähtud mulla–ja kaevamistööde luba.
2. Veetorustik ja kanalisatsioon on projekteeritud vastavalt AS Vekanor liitumistingimustele nr.7–5/2026/245–2, 25.09.2026
3. Enne kaevatööde algust kutsuda kohale ristuvate ja lahenduses asuvate tehnovõrkude esindajad.
4. Rajatava veetrassi ja kanalisatsiooni ristumisel olemasolevate võrkutega kaevimistööd tuleb teha käsitsi
5. Enne kaeviku täispuisttamist tuleb teha torustiku kaitsetamine

KAITSEVÖÖND

1. Kanalisatsiooni–, veetrassi kaitsevöönd on
   – ristumisel – 0,2m
   – parallelsel kulgemisel – 2m

TINGMÄRGID:

Katastri piir
Olemasolev side õhuliin
Olemasolev MP–kaabli õhuliin
Olemasolev ühisveetorustik
Olemasolev ühiskanalisatsioon
olemasolev kinnistu veetorustik
olemasolev kinnistu kanalisatsioonitorustik
projekteeritav kinnistu veetorustik
projekteeritav kinnistu kanalisatsioonitorustik

TÖÖ: PIKK tn 72 KINNISTU LIITUMINE ÜHISVEEVÄRGI–ja KANALISATSIOONIGA			TÖÖ nr.: P–53–26
AADRESSID: Pikk tn 72 (80206:001:0175), Toila alevik, Jõhvi vald, Ida–Viru maakond 13133 Saka–Ontika–Toila tee (80206:001:0166), Toila alevik, Jõhvi vald, Ida–Viru maakond			STAAD. MÖÖT LEHT PP 1:500 VKV–01
TELLIJA:	KINNISTU OMANIK:		
Projekteerija N.Krasilnikova	allkirjastatud digitaalselt	19.11.2026	JOONIS: VÄLISVEETORUSTIKU ja KANALISATSIOONI PLAAN FAIL: P5326_PP_VKV–4–01_v02_vk–plaan
TEOSTAJA: AKVILON PROJEKT OÜ reg. nr. 12113131 MTR EEP 005283 tel.55 68 14 34			