


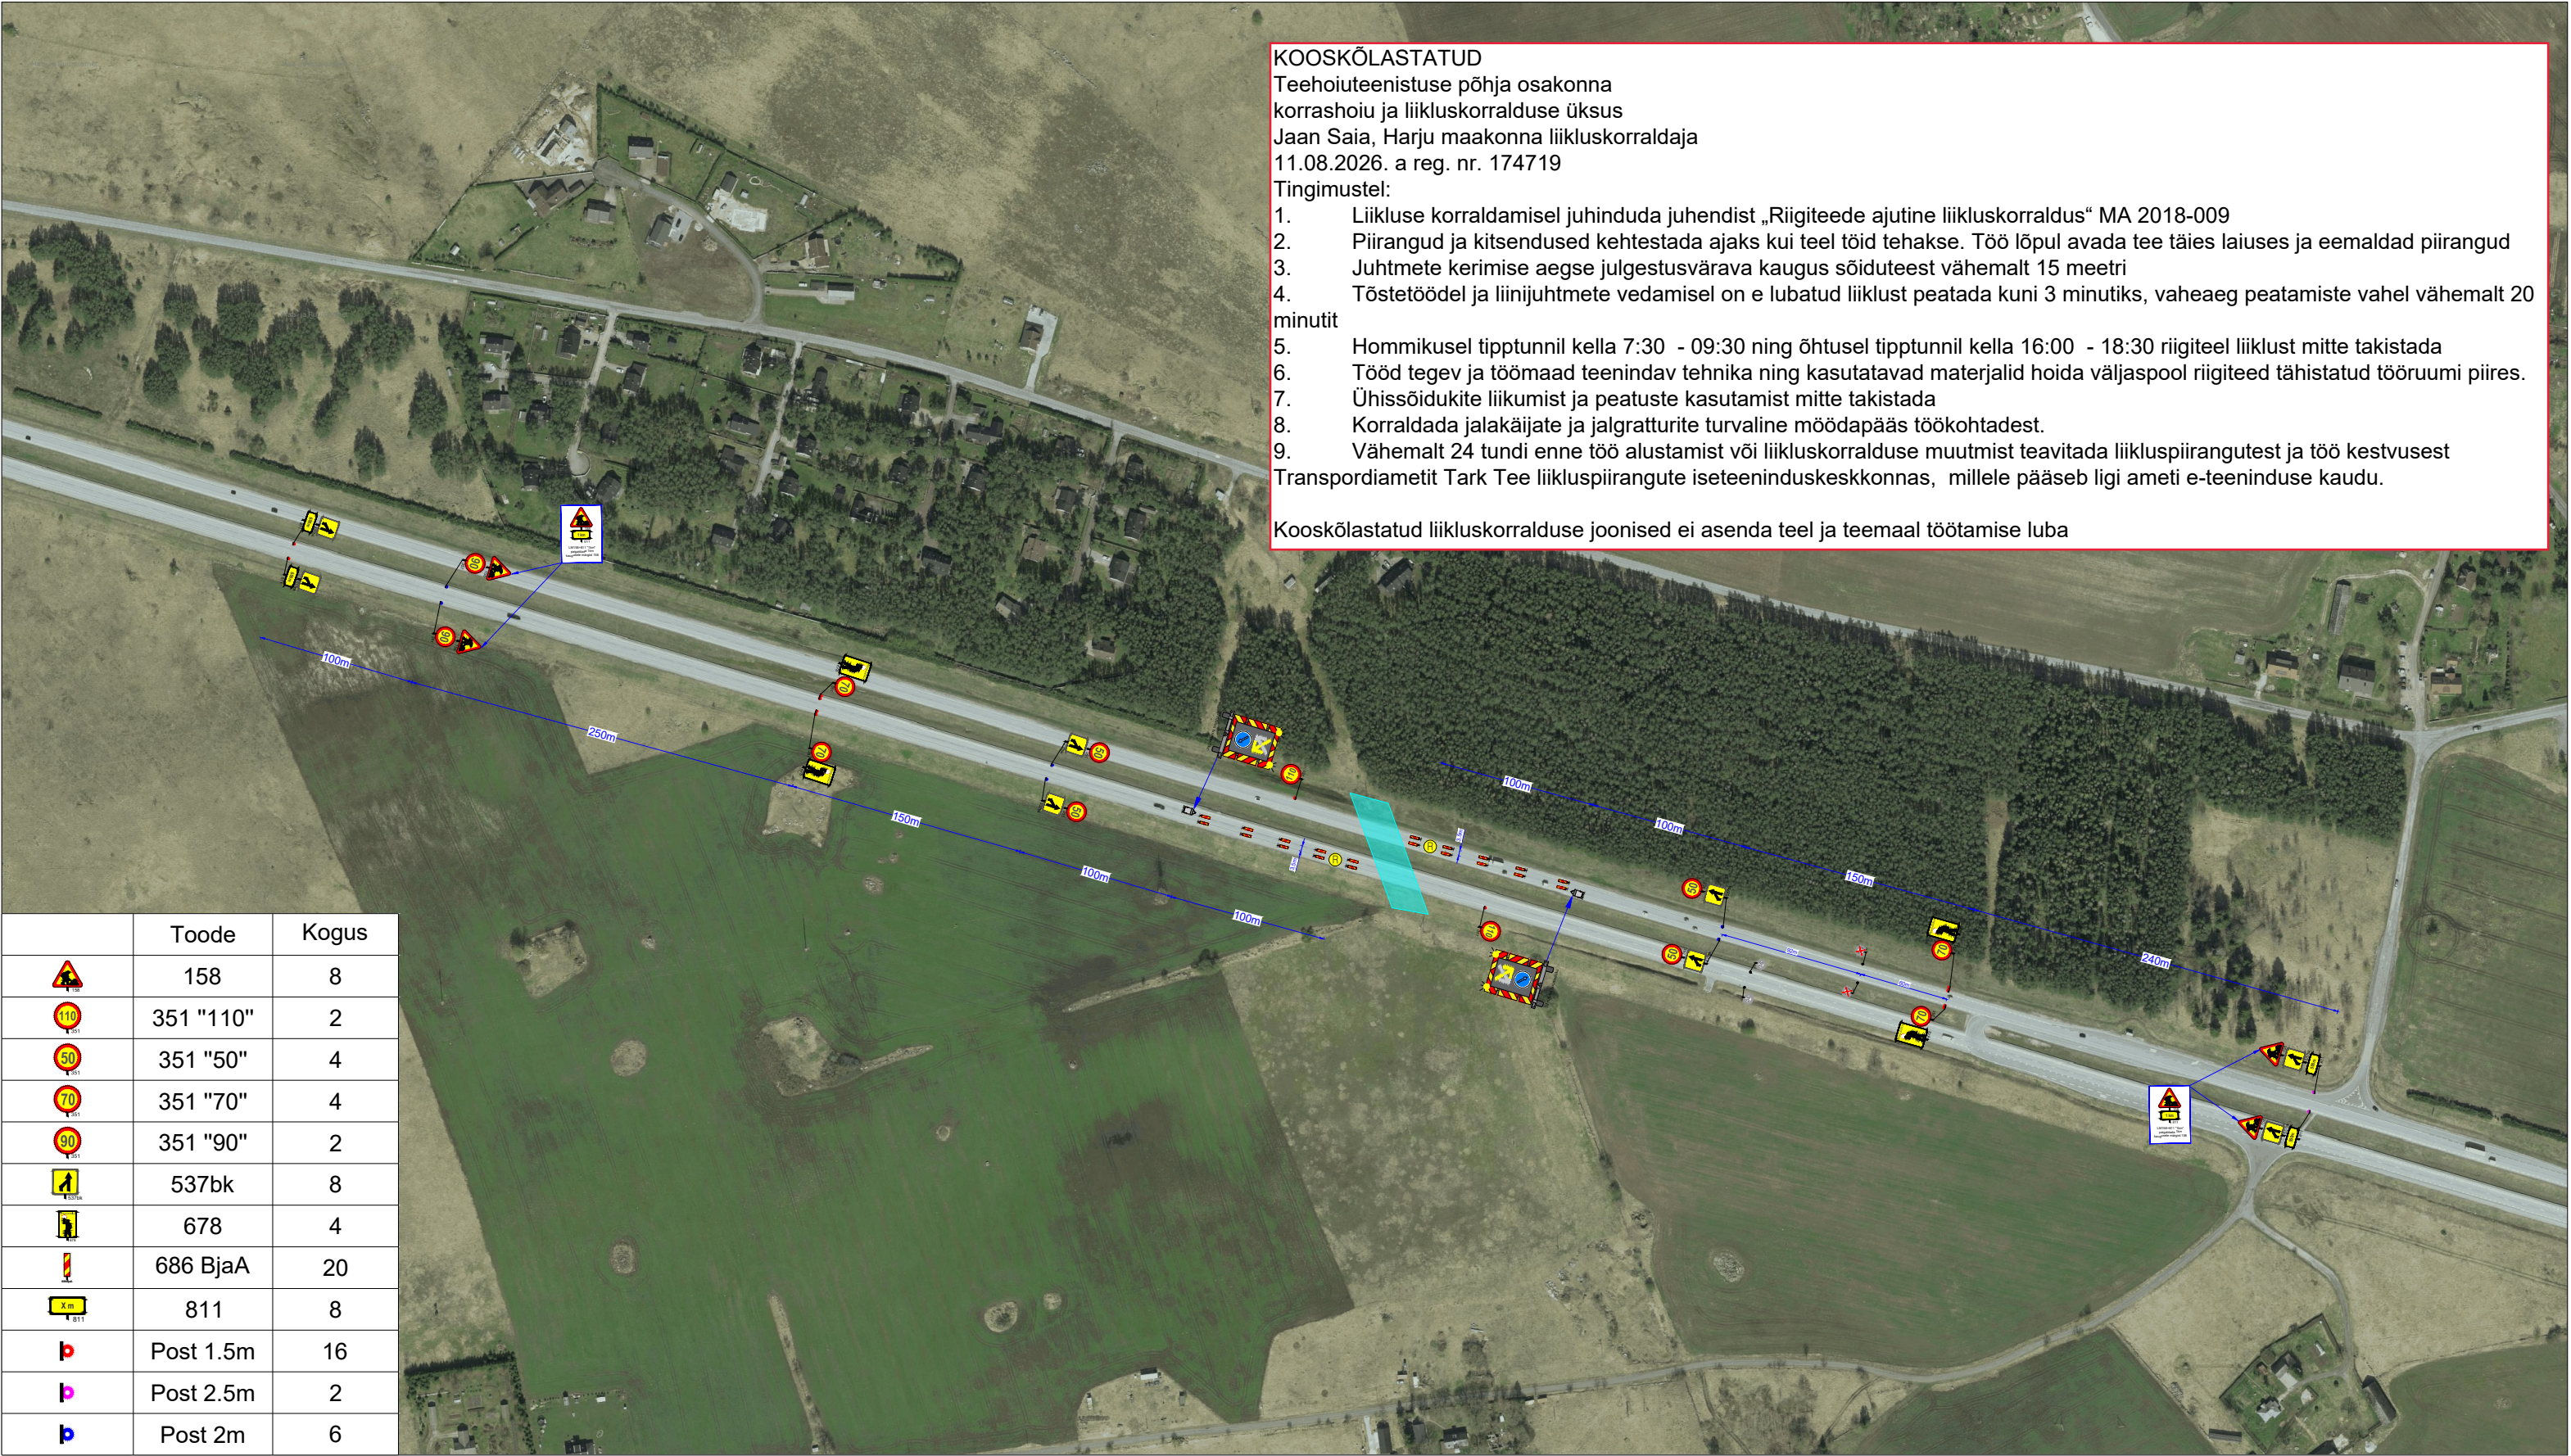

	Toode	Kogus
	158	8
	351 "110"	2
	351 "50"	4
	351 "70"	4
	351 "90"	2
	537bk	8
	678	4
	686 BjaA	20
	811	8
	Post 1.5m	16
	Post 2.5m	2
	Post 2m	6

KOOSKÕLASTATUD
Teehoiuteenistuse põhja osakonna
korrashoiu ja liikluskorralduse üksus
Jaan Saia, Harju maakonna liikluskorraldaja
11.08.2026. a reg. nr. 174719
Tingimustel:
1. Liikluse korraldamisel juhinduda juhendist „Riigiteede ajutine liikluskorraldus“ MA 2018-009
2. Piirangud ja kitsendused kehtestada ajaks kui teel töid tehakse. Töö lõpul avada tee täies laiuses ja eemaldada piirangud
3. Juhtmete kerimise aegse julgestusvärava kaugus sõiduteest vähemalt 15 meetri
4. Tõstetöödel ja liinijuhtmete vedamisel on e lubatud liiklust peatada kuni 3 minutiks, vaheaeg peatamiste vahel vähemalt 20 minutit
5. Hommikusel tipptunnil kella 7:30 - 09:30 ning õhtusel tipptunnil kella 16:00 - 18:30 riigiteel liiklust mitte takistada
6. Tööd tegev ja töömaad teenindav tehnika ning kasutatavad materjalid hoida väljaspool riigiteed tähistatud tööruumi piires.
7. Ühissõidukite liikumist ja peatuste kasutamist mitte takistada
8. Korraldada jalakäijate ja jalgratturite turvaline möödapääs töökohtadest.
9. Vähemalt 24 tundi enne töö alustamist või liikluskorralduse muutmist teavitada liikluspiirangutest ja töö kestvusest
Transpordiametit Tark Tee liikluspiirangute iseteeninduskeskkonnas, millele pääseb ligi ameti e-teeninduse kaudu.

Kooskõlastatud liikluskorralduse joonised ei asenda teel ja teemaal töötamise luba

		Projekti nimetus: Õhuliini demonteerimine	Kuupäev 11.08.2026
Ramudden OÜ, Reg. kood 12969700 Artelli 16/18, Tallinn. Telefon: +372 622 9530 E-post: info@ramudden.ee		Joonise nimetus: Ajutine liikluskorraldus.	Töö nr. ISR260805-2
Tellija Enersense AS Priit Nukki, +372 53 404 554, priit.nukki@enersense.com		Objekti asukoht: RT1 km 21.7, Rebala küla, Jõelähtme vald, Harju maakond	Joonise nr. 1
Cad proj. R: Rüütel, Tel: +372 5323 5192		Märkused: AKÕL: 20298 autot ööpäevas, sõiduaautosid 92%	
Kutse tunnistuse nr. 193489 T. Rämmel Tegevusluba nr ELK000084			

- TINGMÄRGID:**
- Töötsoon: õhuliin
 - Reguleerija
 - Ajutine liiklusmärk
 - Ajutine liiklusmärgi post
 - Ol. olev liiklusmärk
 - Ol. oleva liiklusmärgi post