


Isikliku kasutusõiguse seadmise plaan

IKÕ seadmise ala Pos nr (plaanil)	Kinnistu registriosa nr	Katastriüksuse tunnus, nimi ja sihtotstarve	IKÕ seadmise ala pindala ruutmeetrites m²
Pos 1	5663550	28501:003:0943 18213 Ritsiku-Hino tee transpordimaa	23
Pos 2	5663550	28501:003:0943 18213 Ritsiku-Hino tee transpordimaa	3

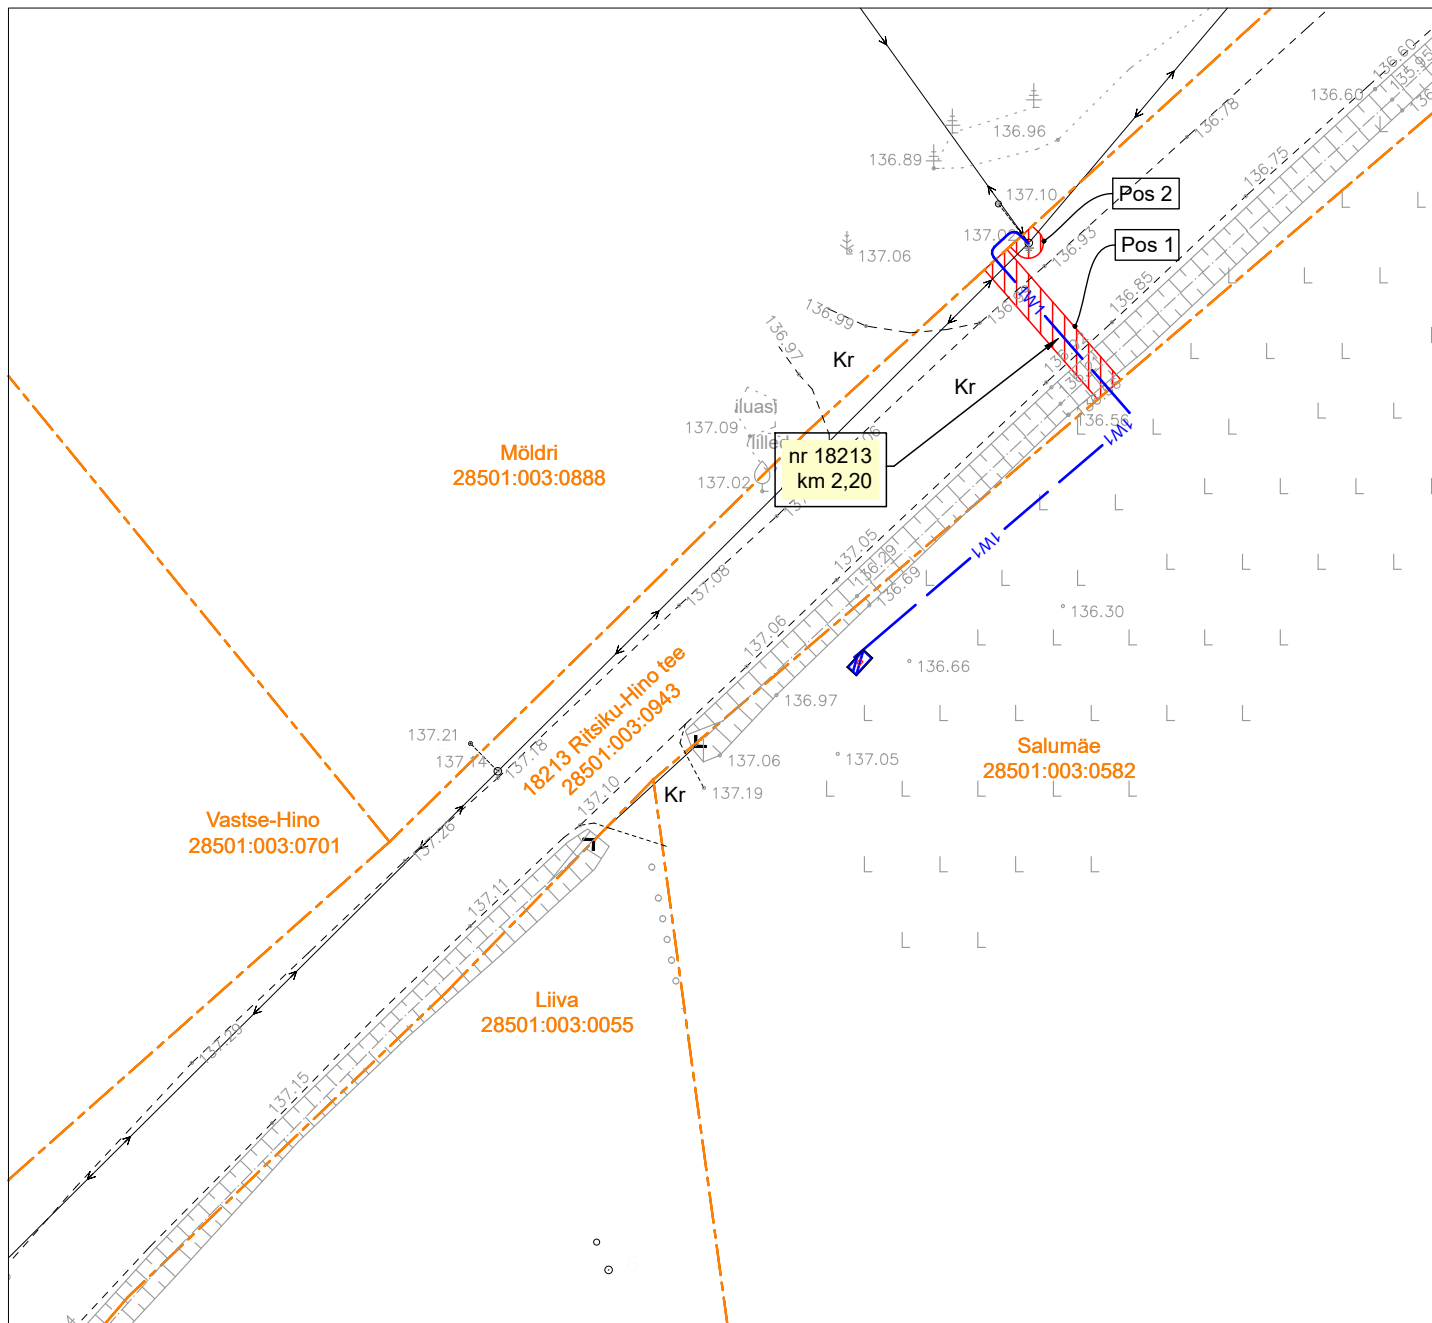

IKÕ seadmise ala



Katastriüksuste piirid



Projekteeritud 0,4 kV maakaabel kaitsetorus (esimene nr kaablite arv)

Projekteeritud 0,4 kV maakaabli trassi pikkus transpordimaal - 12 m.



Projekteeritud liitumiskilp

Projekti nimetus / asukoht			Töö nr
Salumäe maaüksuse elektriliitumine. Ruusmäe küla, Hino küla Kanepi vald Põlva maakond.			LC4070
Koostaja	Möötkava	Leht / formaat	Kuupäev
A. Mee, tel. 511 9005	M 1: 500	2 / A4	21.08.2025