


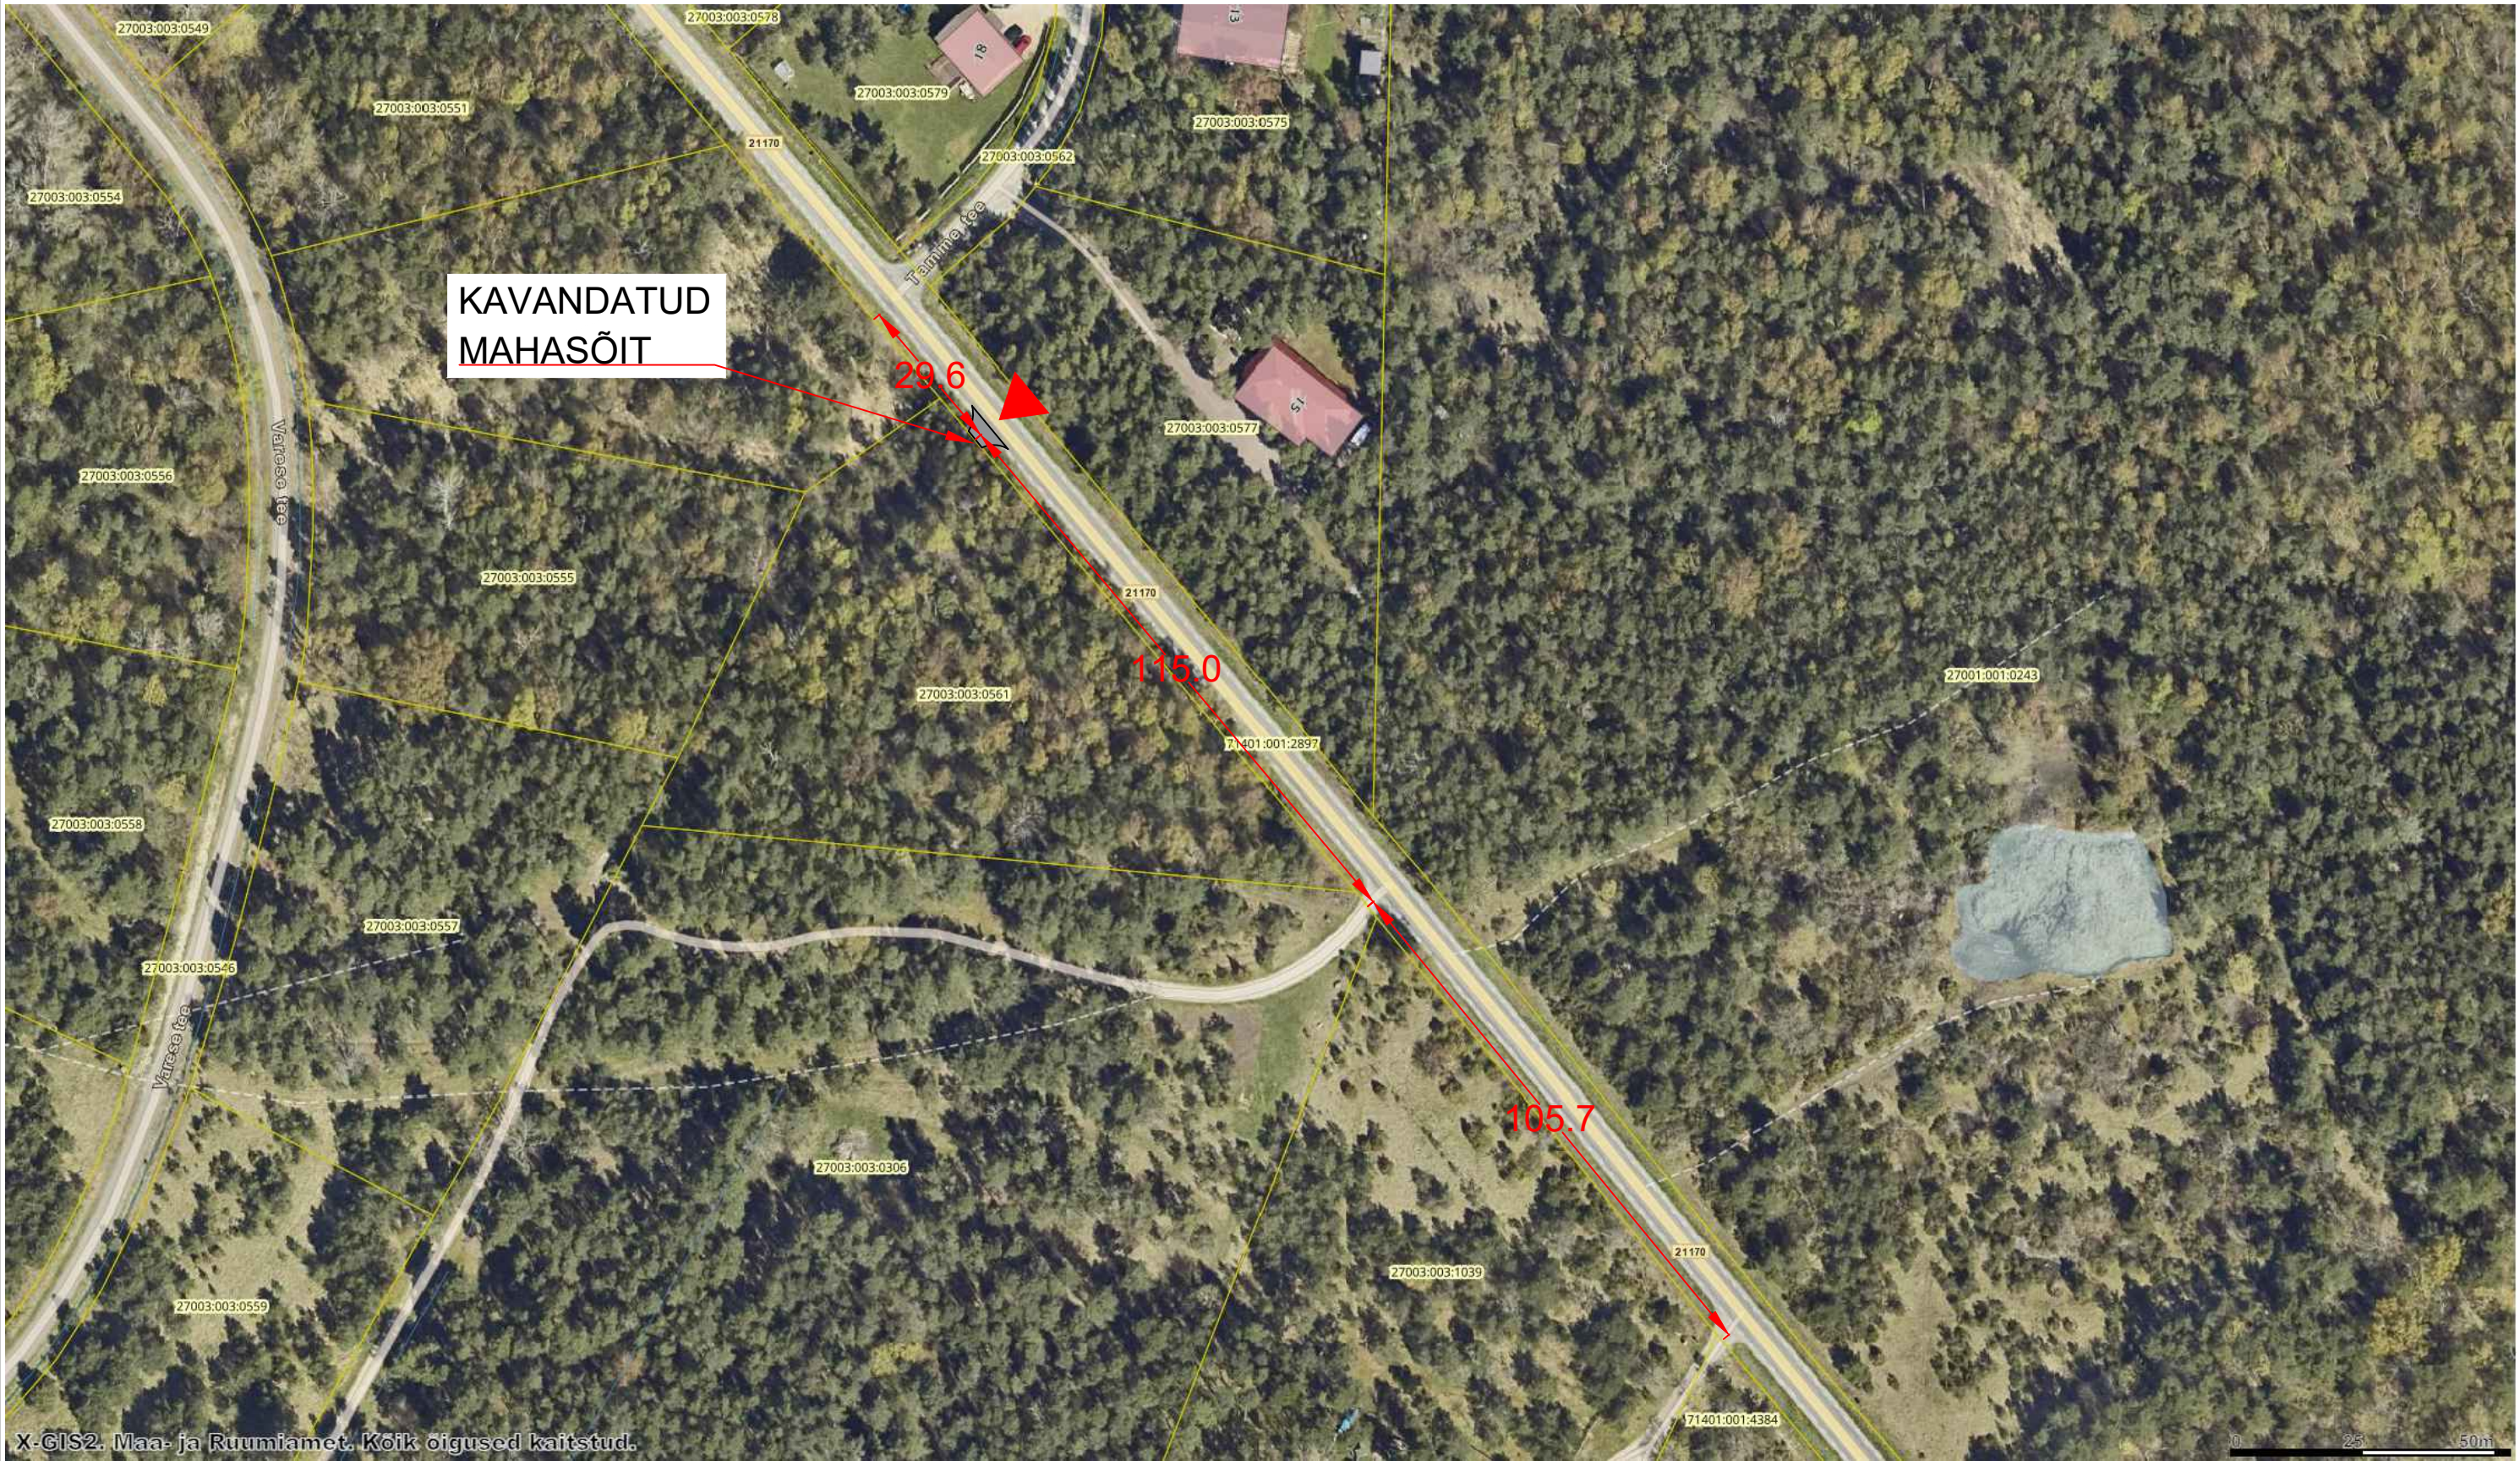

X-GIS2. Maa- ja Ruumiamet. Kõik õigused kaitstud.

- **KAVANDATUD MAHASÕIT**
- **MAHASÕIDU ASUKOHA VIIDE**

Guru Projekt OÜ Nunne tn 2 Tallinn 10133 tel 644 4414 info@guruprojekt.ee			Töö nr:	Joonise nr: AS-4-01
Tellija: Paragon Capital OÜ reg nr 17526114 aadress Tondi 51-16, Tallinn, 11316 meiliaadress -			Projekti nimetus: MAANTEELT MAHASÕIT KINNISTULE	Stadium: ES
Arh. I. Rebane		22.09.2026	Objekti asukoht: SAARE MAAKOND. SAAREMAA VALD, MURATSI KÜLA, VARESE TEE 15	
Arh. J. Tanne			Joonise nimetus: MAHASÕIDU SKEEM	Mõõtkava: