


X= 6580550
Y= 551000

X= 6580450
Y= 550850

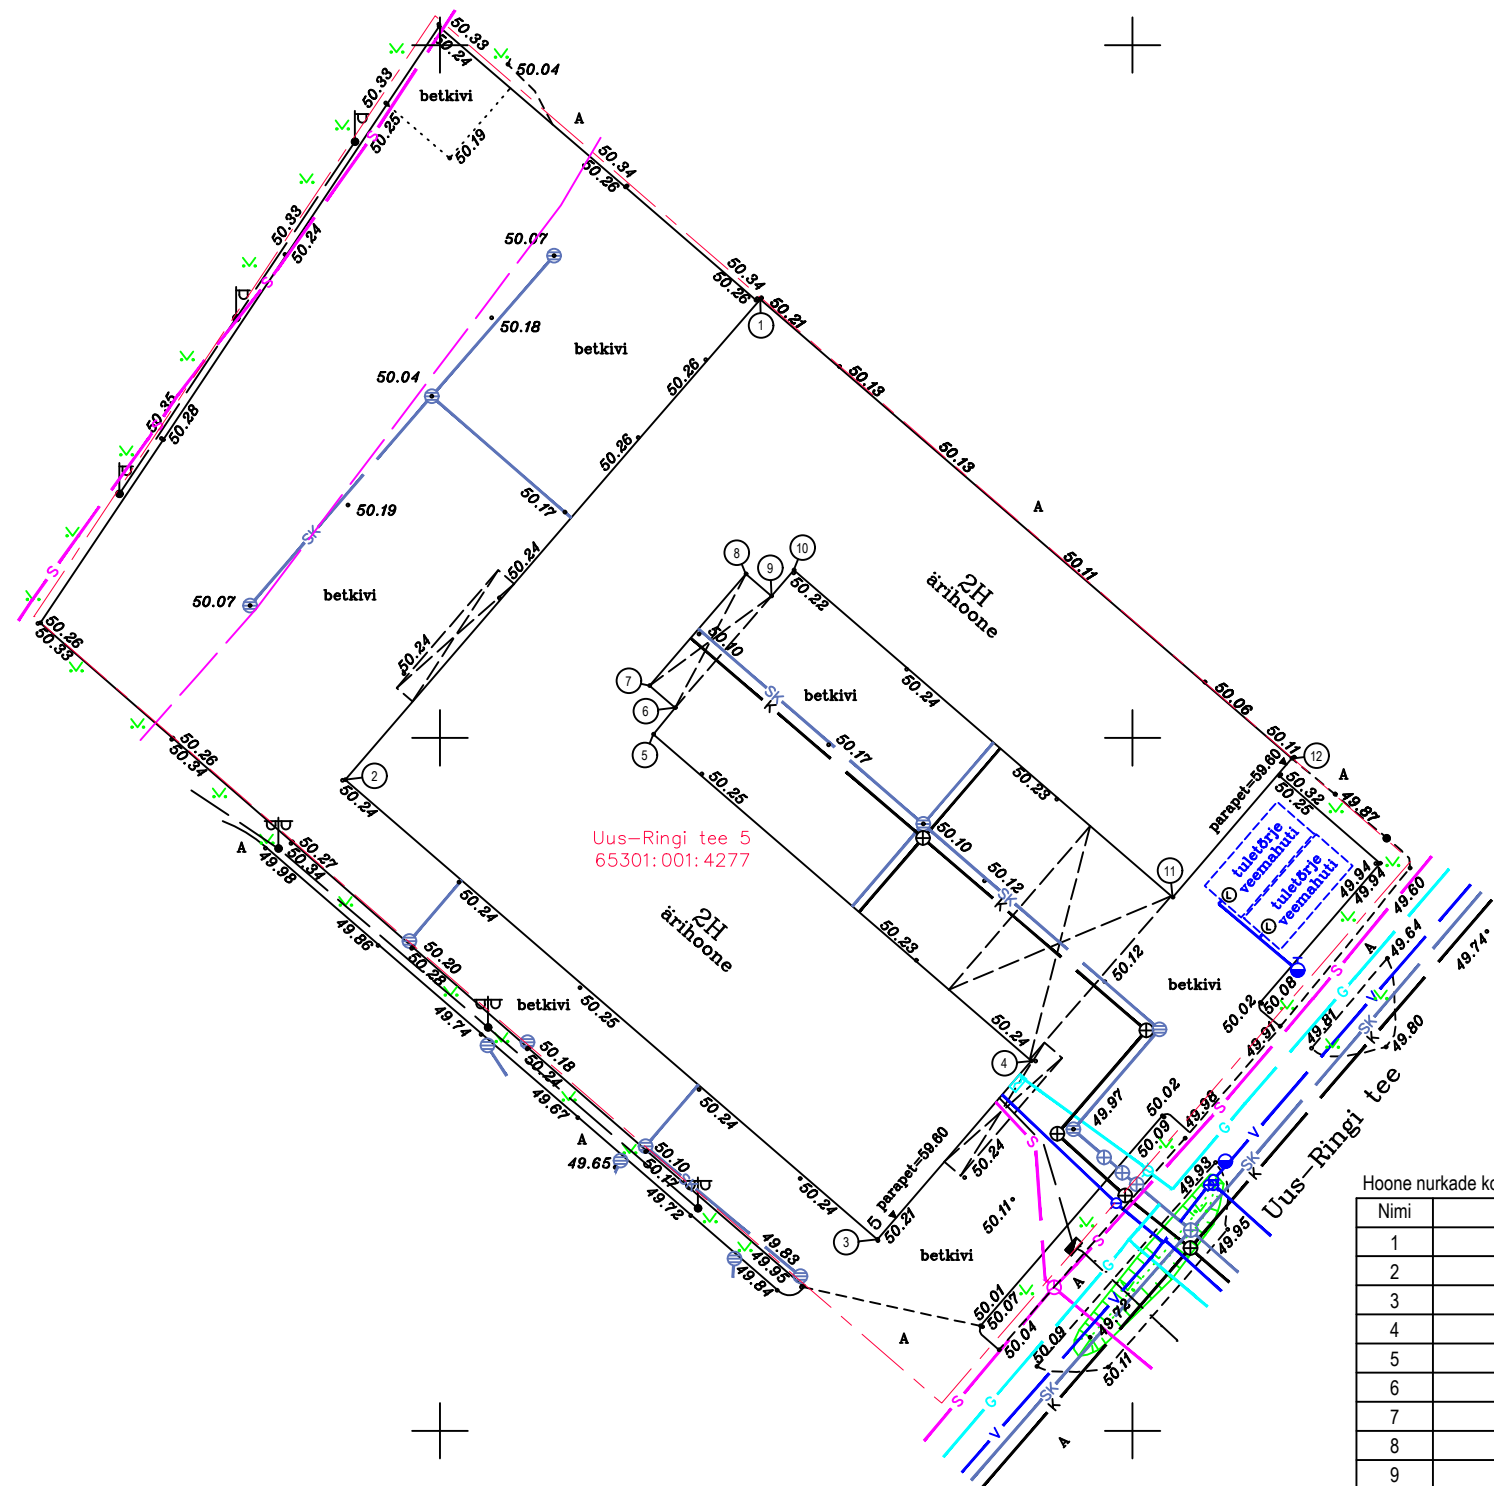

Hoone nurkade koordinaadid

Nimi	X	Y
1	6580531.64	550923.12
2	6580496.98	550893.15
3	6580463.81	550931.58
4	6580476.69	550942.68
5	6580500.27	550915.40
6	6580502.18	550916.97
7	6580503.77	550915.13
8	6580511.83	550922.09
9	6580510.23	550923.93
10	6580512.10	550925.54
11	6580488.49	550952.89
12	6580498.51	550961.50

Adress: Harjumaa Rae vald Jüri alevik Uus-Ringi tee 5	Objekt: Ringtee ärihoone Joonis: Ehitusjärgne kontrollmöödistus	Töö nr: EJ19039	
		Joonise nr: 001	
Tellija: Roundway OÜ	Möödistamise aeg: 10.02.2022 Väljastamise aeg: 11.02.2022 Litsentsid: EG10153012-0001	Eriala: TJ	RM Grupp OÜ Liivaoja tn 4-25, 10155, Tallinn Tel: +372 50 50 917 rmg@rmg.ee www.rmg.ee
Möödistaja: Kalvi Kesa		Lehti: 1	
Joonestaja: Kalvi Kesa		Lehti: 1	
Kontrollija: Egert Leetsar		Möötkava: 1:500	
Kasutatud instrument: Trimble S5 2" Robotic möödistamisäpsus 2 mm + 2 ppm, GPS Trimble R8 GNSS (Horisontaalne - 8 mm + 0,5 ppm RMS, Vertikaalne - 15 mm + 0,5 ppm RMS)			