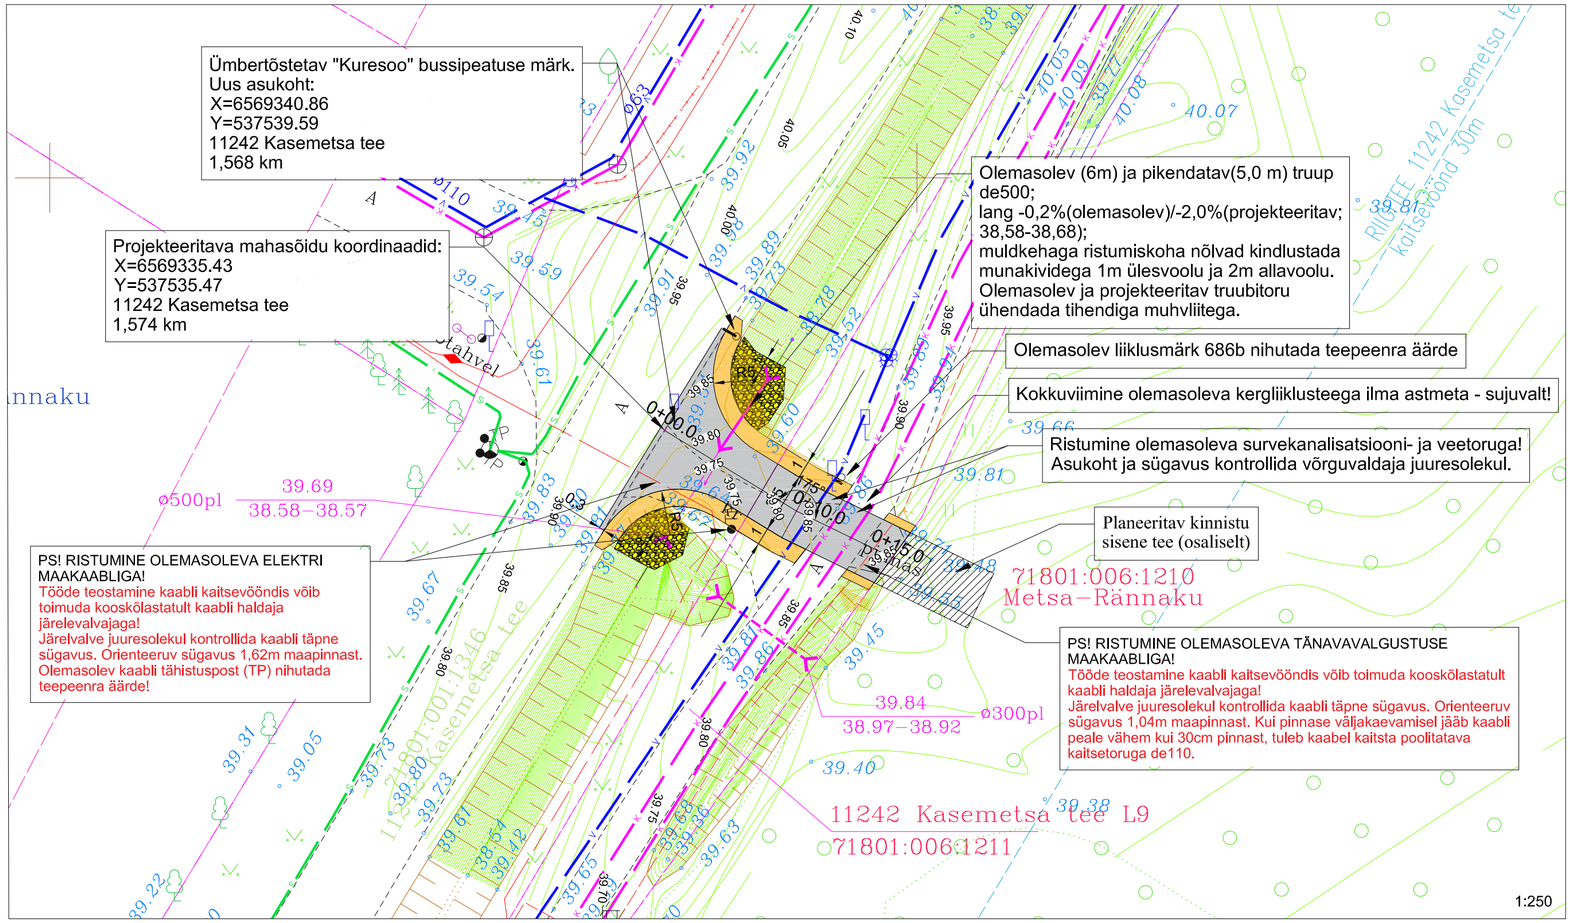

TINGMÄRGID

RISTUMISKOHT - 1x asfaltkate - 67 m²
- AC12surf, graniit - h=6cm
- Paekillustik, E>170 MPa - h=25cm
  kiilekillustik fraktsioon 4 /16
  kiilekillustik fraktsoon 16/32
  alus fraktsioon 32 /63
- Täiteliiv (Kt=0.98, Kf>2 m/ööp, ristikalle 4%) - h=25 cm
- Olemasolev pinnas/juurdeveetav täitepinnas Kt=0,95

RISTUMISKOHT - sõidutee kruusast peenrad - 27m²
- Purustatud kruus fr 0-16 - 10cm
- Paekillustik, E>170 MPa - h=25cm
  kiilekillustik fraktsioon 4 /16
  kiilekillustik fraktsoon 16/32
  alus fraktsioon 32 /63
- Täiteliiv (Kt=0.98, Kf>2 m/ööp, ristikalle 4%) - h=25 cm
- Olemasolev pinnas/juurdeveetav täitepinnas Kt=0,95

Projekteeritav truubipäise kindlustus munakividest - ca 22 m²

Projekteeritav truup - DN500, SN8 - 5,0m

Olemasolev truup

Kinnistu piir

Olemasolev elektri kõrgepinge maakaabel

Olemasolev elektri maakaabel (Elektrilevi OÜ)

Olemasolev veetoru

Olemasolev survekanalisatsioon

Projekteeritud samakõrgusjooned, samm 5cm

Olemasolevad samakõrgusjooned, samm 5cm

PIKIKALLE RISTUMISKOHAS

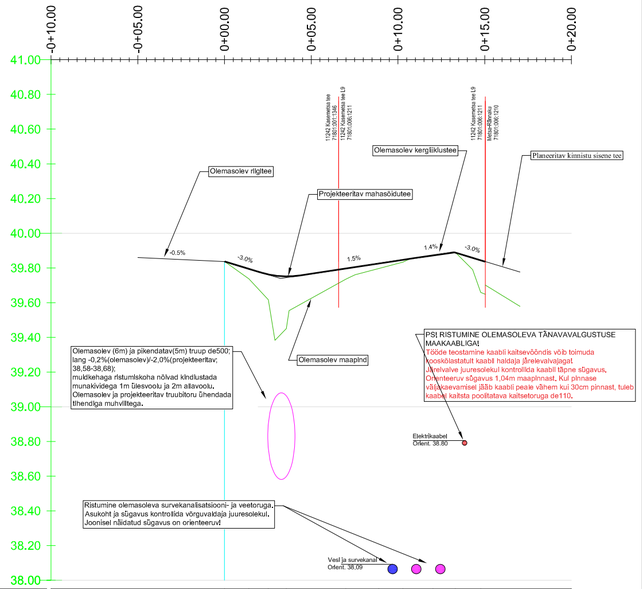

Hor: 1:250
Vert: 1:25

| | | |