


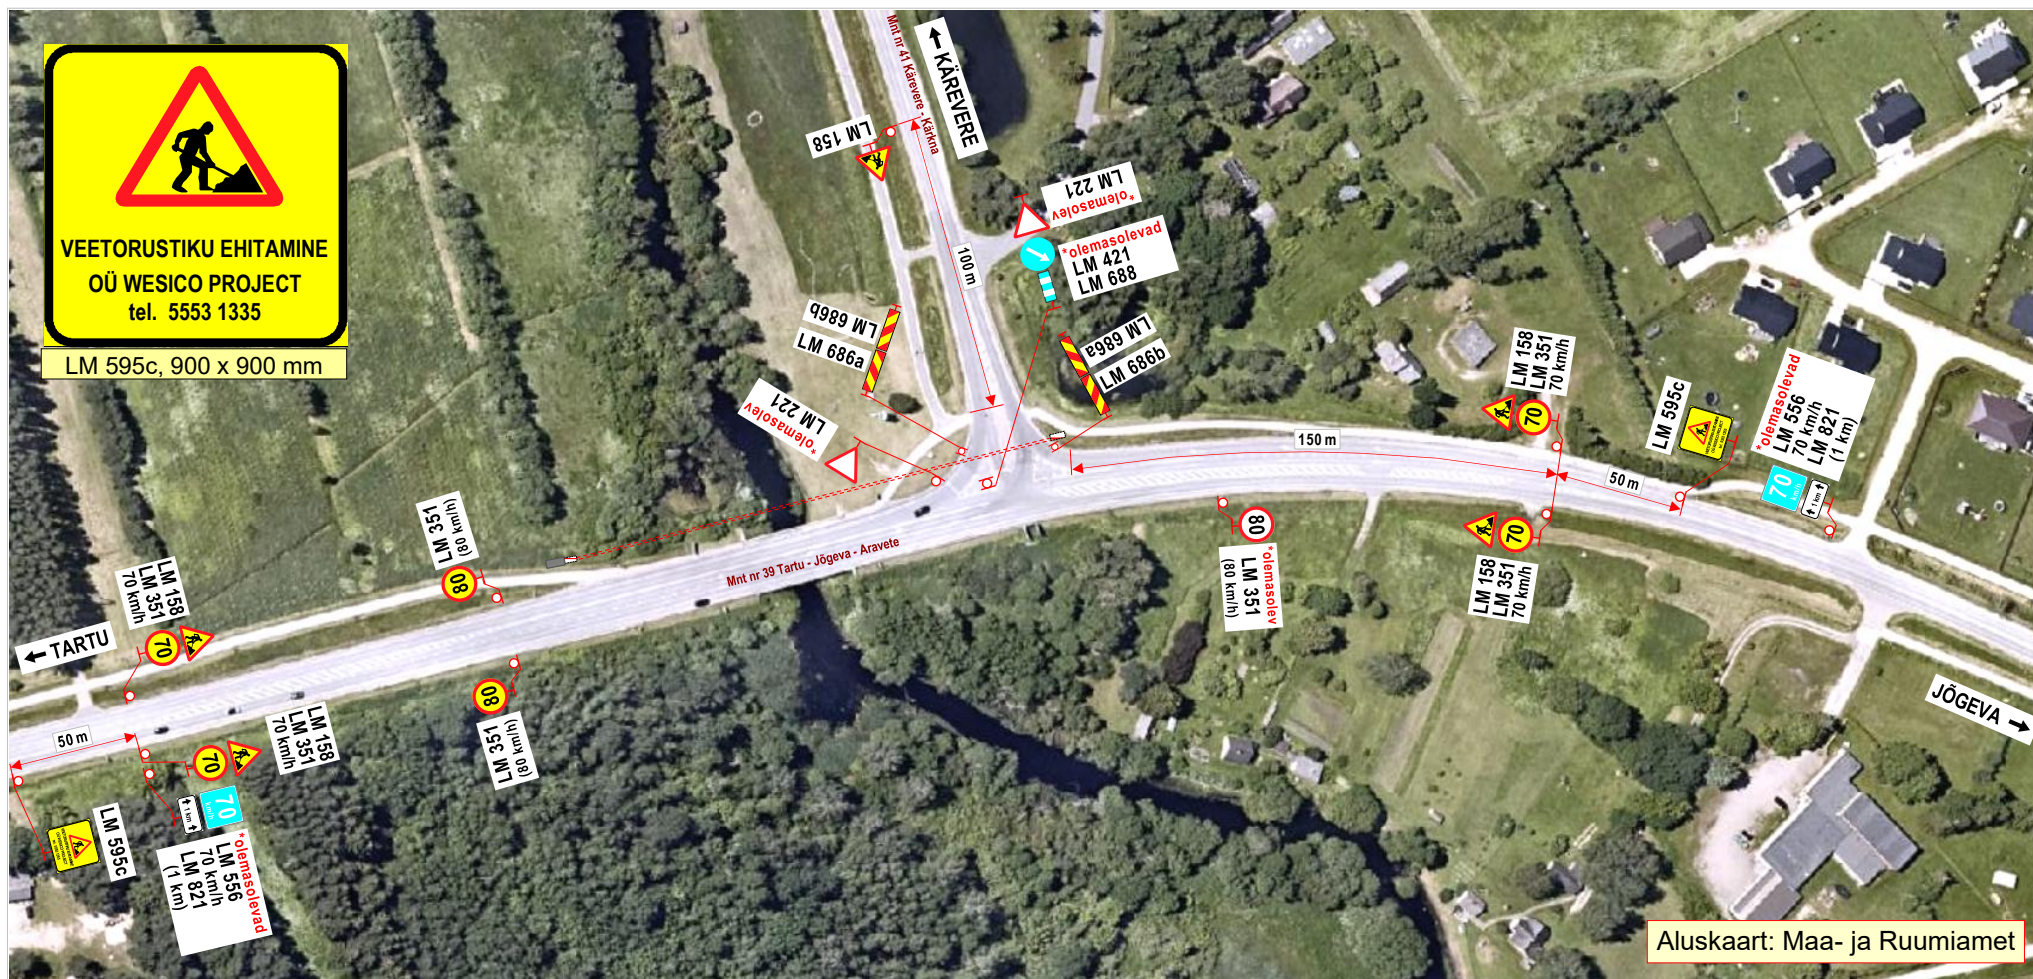

Aluskaart: Maa- ja Ruumiamet

Märkused:

1. Teostatavad tööd: **vee- ja kanalisatsioonitorustiku ehitustööd** kinnisel meetodil.
2. Töid teostatakse **tee kaitsevööndis, väljaspool sõidu- ja kergliiklusteed**.
3. Tööde ala asub alaliste liikluse märkide **LM 351 „Suurim kiirus, 80 km/h“** mõjuapiirkonnas.
4. Kasutada **II- suurusgrupi** liikluse märke.
5. Liikluspiirangutest ja tööde teostamisest teavitada liiklusjuhtimiskeskust (e-post: tmc@transpordiamet.ee) või Transpordiametit **Tark Tee** liikluspiirangute iseteeninduskeskkonnas.
Teavitust saata **vähemalt 1 ööpäev** enne piirangu kehtestamist või tööde alustamist.
6. Joonisel toodud ajutiste liikluskorraldusvahendite paigaldamisel, liikluse korraldamisel ja tööde teostamisel lähtuda majandus- ja taristuministri 13.07.2018 määrusest nr 43 "Nõuded ajutisele liikluskorraldusele".

OÜ STOPP

Sepa 17 c, Tartu 51013
tel: 50 14 029
e-mail: stoppoj@gmail.com

MTR nr: **ELK000059**
vastutav isik: Sulev Sannik
kutsetunnistus nr **180686**

Koostas: M. Loost**Töid teostab:****Tööde algus:****Ohutute liiklustingimuste tagamise eest tööpiirkonnas vastutab: RAIGO RAMMUL****tel:** +372 5553 1335**LIIKLUSKORRALDUSE PROJEKT****Tööde teostamise koht:**

Maantee nr 39 Tartu - Jõgeva Aravete km-d: 5,91 - 6,07,
Tartu vald, Tartu maakond

WESICO PROJECT OÜ Vasara 50 Tartu 50113.

Tööde lõpp: .26.a.

kuup:**allkiri:**