


ISIKLIKU KASUTUSÕIGUSE SEADMISE PLAAN

Mõõtkava 1:500 (A4)
Leht 1 (Lehti 1)

Koostaja: K. Kangro
k.kangro@leonhard-weiss.com

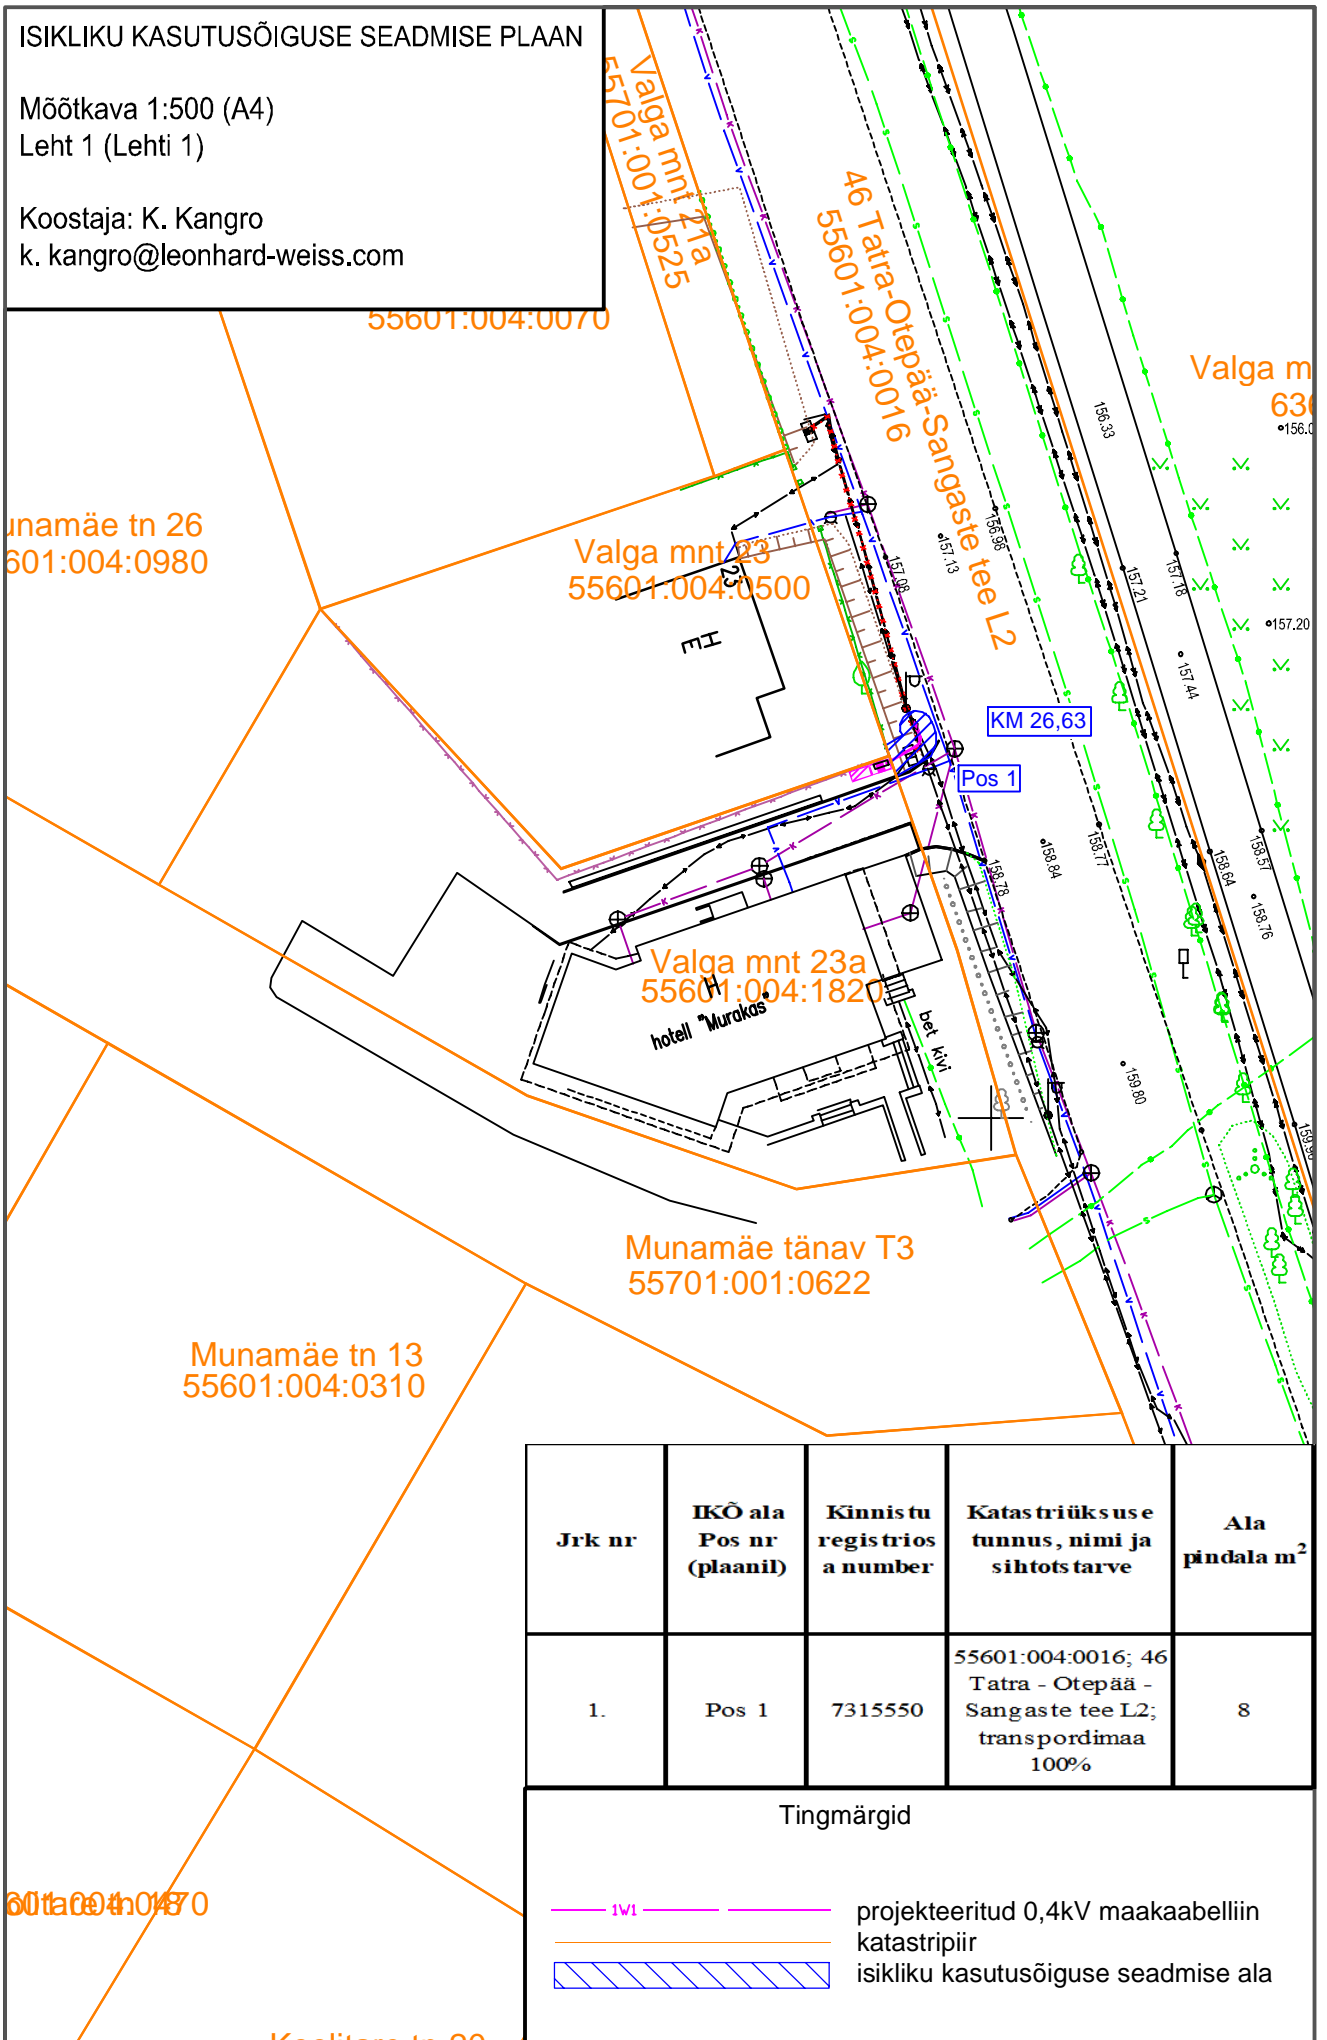

Jrk nr	IKÕ ala Pos nr (plaanil)	Kinnis tu registrios a number	Katas triüks use tunnus, nimi ja sihtots tarve	Ala pindala m ²
1.	Pos 1	7315550	55601:004:0016; 46 Tatra - Otepää - Sangaste tee L2; transpordimaa 100%	8

Tingmärgid

- 1W1 — projektiteeritud 0,4kV maakaabelliin
katastripiir
isikliku kasutusõiguse seadmise ala