


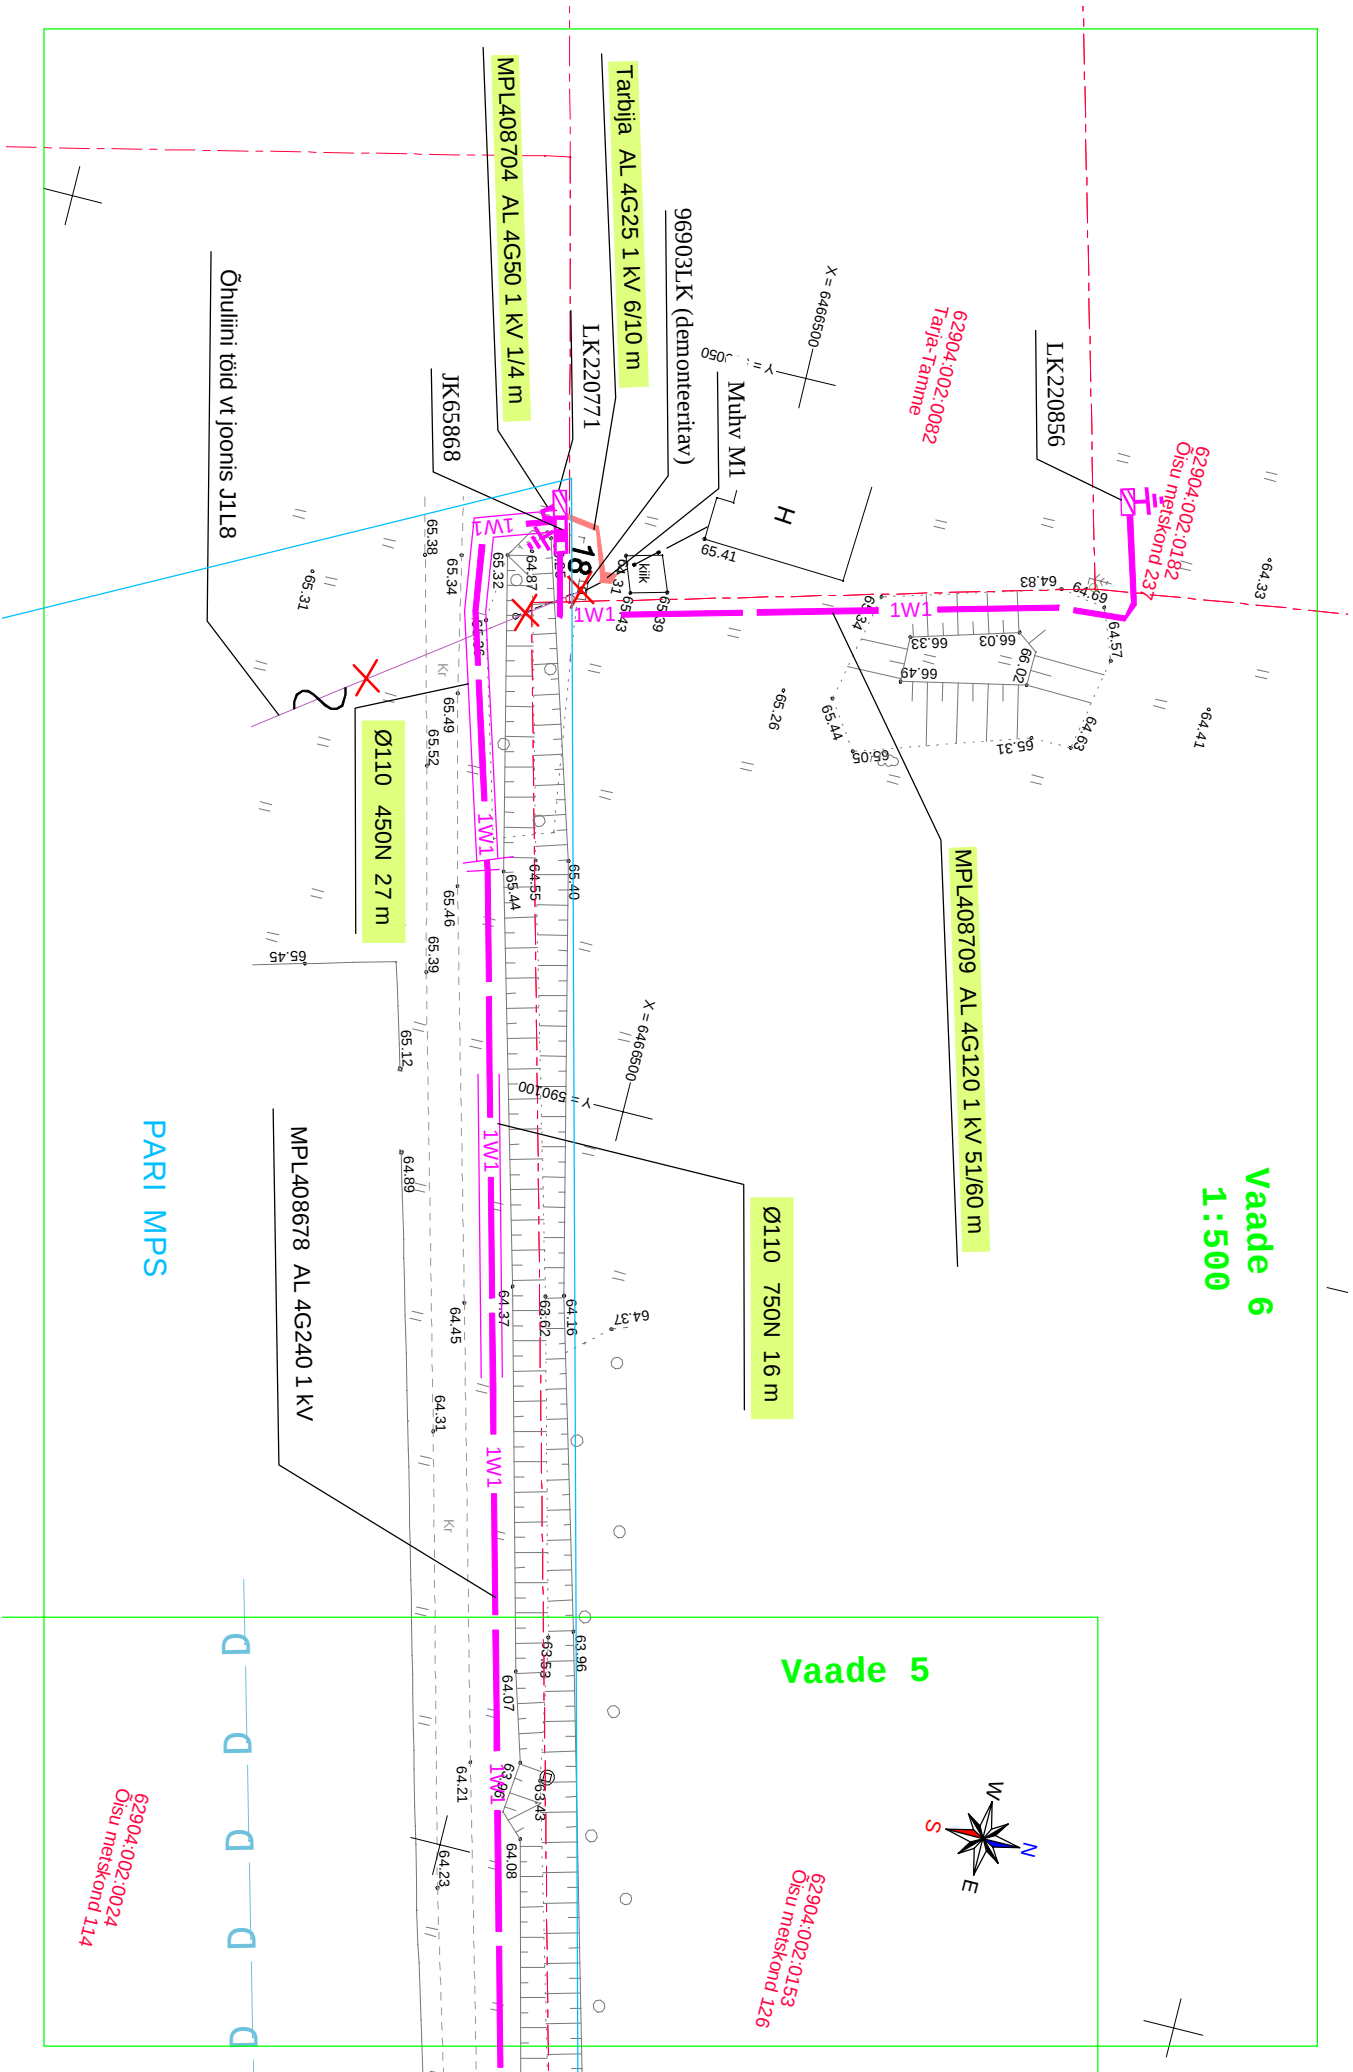

Tingmärgid

- 1W1 Projekteeritud MP maakaabeliin
- 1W2 Projekteeritud MP maakaabeliin torus
- 1W1 Projekteeritud tarbija MP maakaabeliin
- Projekteeritud liitumiskapp, arvestikapp
- Projekteeritud kaabli jaotuskapp
- Projekteeritud maanduspaiгалdis
- Olemasolev MP maakaabeliin
- Demonteeritav MP õhuliin
- Maaparandussüsteemi piir
- Kinnistu piir

Projekt				Tellijä			
Õisu metskond 237 kinnistu liitumine Matapera külas, Viljandi vallas, Viljandi maakonnas				Enerfit Connect OÜ			
Joonis nr		Asendiplaan VI M1:500 (vaade 6)		Joonise nr		LR8777-1	
Projekt		Uudo Rummel		05.2023		M1:500	
Kontrollis		Kaupo Maaten		+372 5164549		M1:500	
Projektijuh						Tööprojekt	
E-posti		leonhard@leonhard-weiss.com				Keel	
Telefon		+372 601 2285				Leht	
Registrikood		12083348				Lehti	
EL1065798-0001						EST	
						7	
						8	