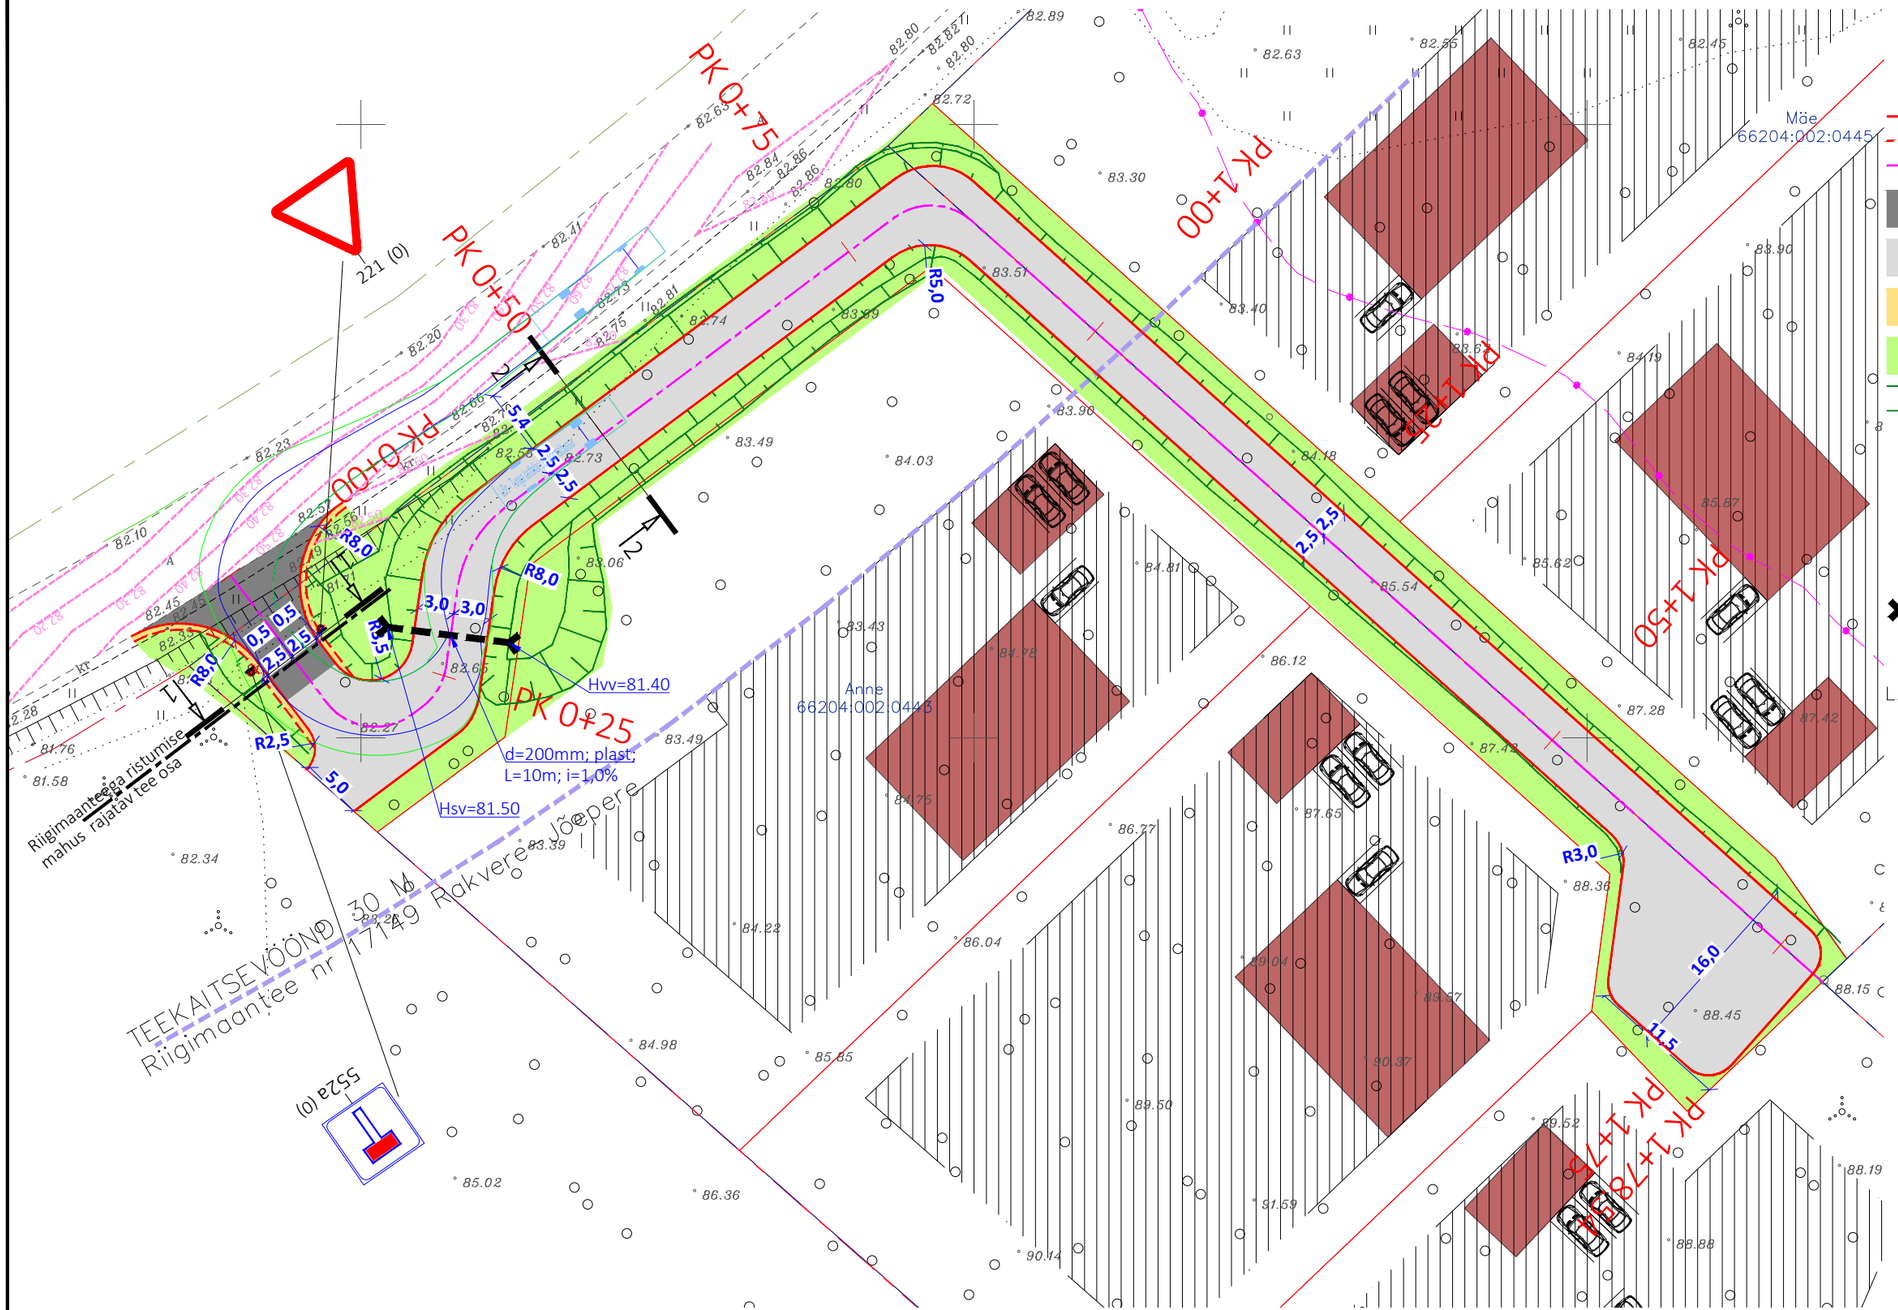

TINGMÄRGID

- PROJEKTEERITUD KATTE SERV
- PROJEKTEERITUD PEENRA SERV
- PROJEKTEERITUD TEE TELG
- PROJEKTEERITUD SÕIDUTEE KAHEKORDSELT PINNATUD FREESPURUKATE
- PROJEKTEERITUD SÕIDUTEE FREESPURUKATE
- PROJEKTEERITUD SÕIDUTEE TUGIPEENAR
- PROJEKTEERITUD HALJASALA
- PROJEKTEERITUD NÕLV
- PROJEKTEERITUD LIIKLUSMÄRGI POST
- PROJEKTEERITUD LIIKLUSMÄRK
- LIIKLUSMÄRGI SUURUSGRUPP (221 (0))
- PROJEKTEERITUD TRUUP

LAND COMPOSITION OÜ TINGMÄRGID:

- – PLANEERITUD KRUNDI PIIR
- – PLANEERITUD HOONESTUSALA
- – PLANEERITUD HOONE VÕIMALK ASUKOHT
- – PLANEERITUD PARKIMISKOHT

Märkused:

1. Geodeetiline alusplaan on koostatud 16.12.2021 Ankord OÜ poolt töö nr 2935M. Koordinaadid L-Est '97 ja kõrgused EH2000 süsteemis.

ESTVIA

PROJEKTEERIJA / DESIGNER:
ESTVIA OÜ
REG. 12180289
KEHALA KÜLA, VINNI VALD
LÄÄNE–VIRUMAA 46624
TEL. +372 5287979
raigo@estvia.ee
www.estvia.ee

TELLIJA / CUSTOMER: Elli Aed OÜ

Insener	R. Võrno		15–05–24
Kontrollis	A. Oništšik		15–05–24

File: Mäe ja Anne TL.dwg

OBJEKTI ASUKOHT / LOCATION OF THE OBJECT:
Elise tee, Taaravainu küla,
Rakvere vald, Lääne–Viru maakond

TÖÖ NR / PROJECT NR:	LEHT NR / DRAWING NR:	STAADIUM / STAGE:	MÕÕTKAVA / SCALE:
T24–002	TL–4–02	PP	1:500

TÖÖ NIMETUS / PROJECT NAME:
Elise tee ehitusprojekt

JOONISE NIMETUS / DRAWING NAME:
Asendiplaan ja liikluskorraldus

printed reede, 24. mai 2024 13:27:04