


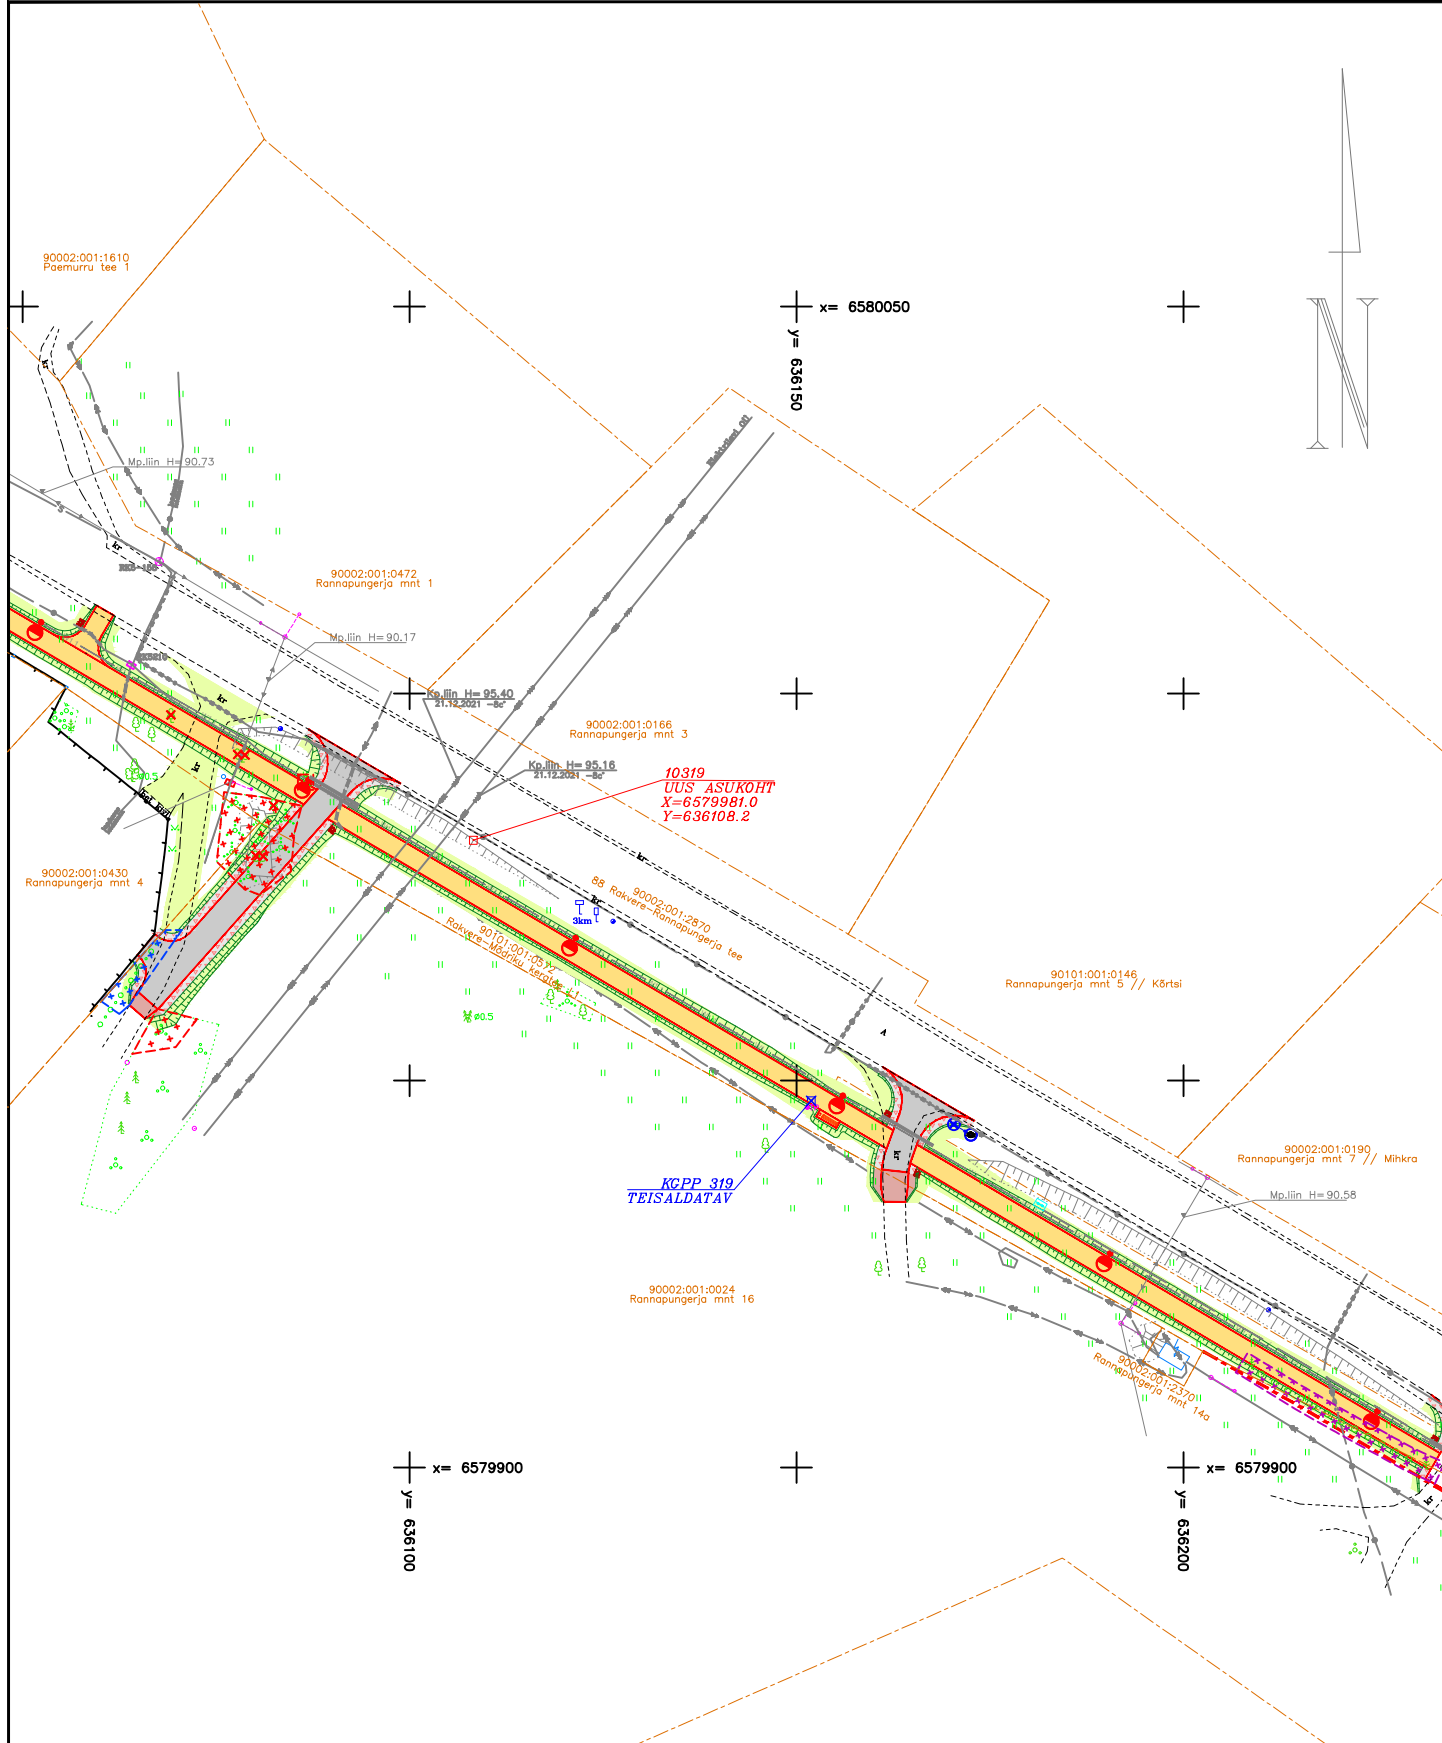

Leppemärgid:

- Teisaldatava kohaliku geodeetilise punkti projekteeritav asukoht
- Teisaldatava kohaliku geodeetilise punkti senine asukoht

Märkused: Koordinaadid L-Est97 koordinaatide süsteemis.

Objekti nimetus ja aadress Lääne-Viru maakond, Rakvere linn <i>Kohaliku geodeetilise võrgu 2. järgu punkti nr 321 kontrollmõõtmise, punkti nr 472 ja nr 319 teisaldamine</i>	Jooniste arv 1	Joonise nr 1
GEOST OÜ GEO S.T. reg. nr 10194979 MTR EG10194979-0001,311MA-k Meistri 10, Tallinn 13517, Estonia Tel. 6563856, Mob. 3725066853 e-mail: info@geo.ee www.geo.ee	Joonise sisu: <i>Teisaldatava märgi nr 319 uue asukoha projektskeem</i>	Mõõtkava 1:500
	Teostas Raili Männilaan	Töö nr. 22M5036
	Kontrollis Harald Lindeberg	Kuupäev 06.06.2025
	Vastutav isik Margus Sarapik	Tarkvara AutoCAD 2025