


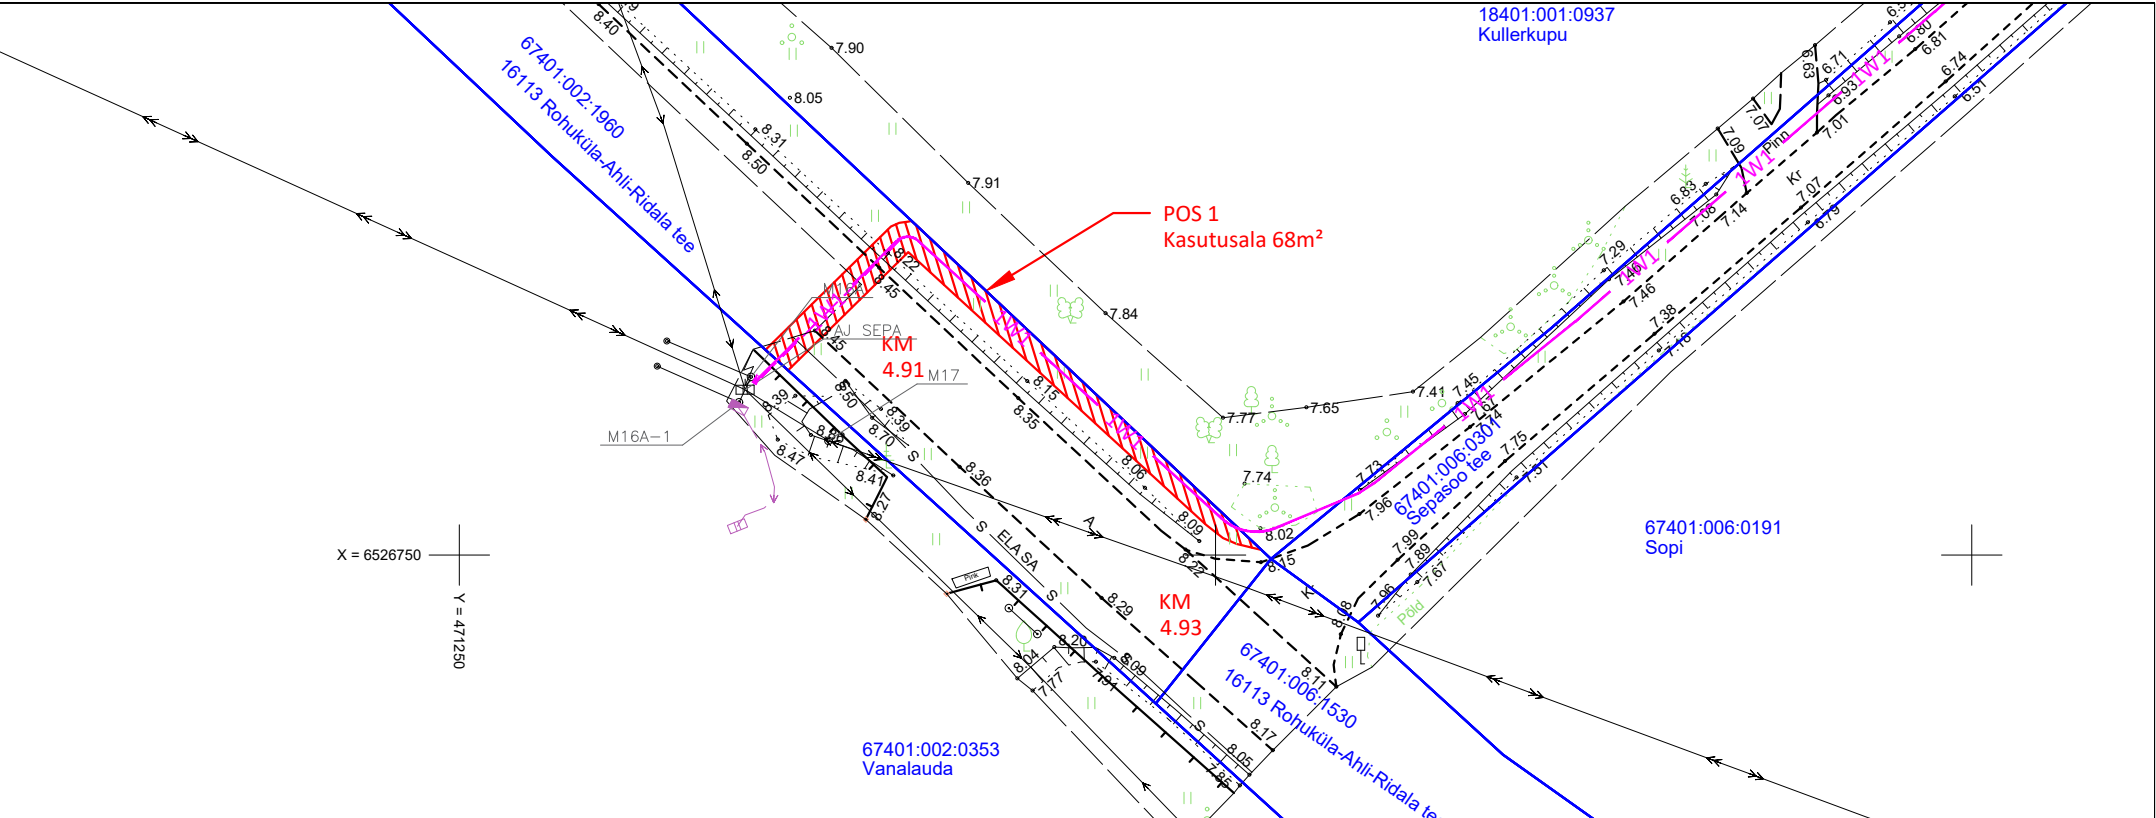

Jrk nr	IKÕ ala POS nr (plaanil)	Kinnistu registriosa number	Katastriüksuse tunnus, nimi ja sihtotstarve	Asukoht riigitee (nr ja nimi) suhtes (lõigu algus ja lõpp km)	Ala pindala ruutmeetrites m2
1	POS 1	14486450	67401:002:1960 16113 Rohuküla-Ahli-Ridala tee Transpordimaa 100%	16113 Rohuküla-Ahli-Ridala tee Km 4.91-4.93	68

Isikliku kasutusõigusega koormatava ala plaan
Asukoht: Pusku küla, Haapsalu linn, Lääne maakond
Trassi pikkus: 41m.

OÜ Ovipro töö nr:
L25-2 „Kannikese kinnistu elektriliitumine.
Sepaküla, Haapsalu linn, Lääne maakond. JT3246"

Tingmärgid maakasutusala plaanil:



Kasutusala



Katastriüksuse piirid



Projekteeritud 0,4 kV maakaabelliin



Projekteeritud reservtoru

Leht 1/1

M 1 : 500 (A4)
Plaani koostas: Ivo Rohula
Koostatud: 05.02.2026
ivo@ovipro.ee