


Kinnistu isikliku kasutusõiguse seadmise plaan

Lääne-Viru maakond, Rakvere vald, Ussimäe küla, Kirde keskus, reg.nr. 5437831, katastriüksuse nr: 77004:001:0940

M 1:1000

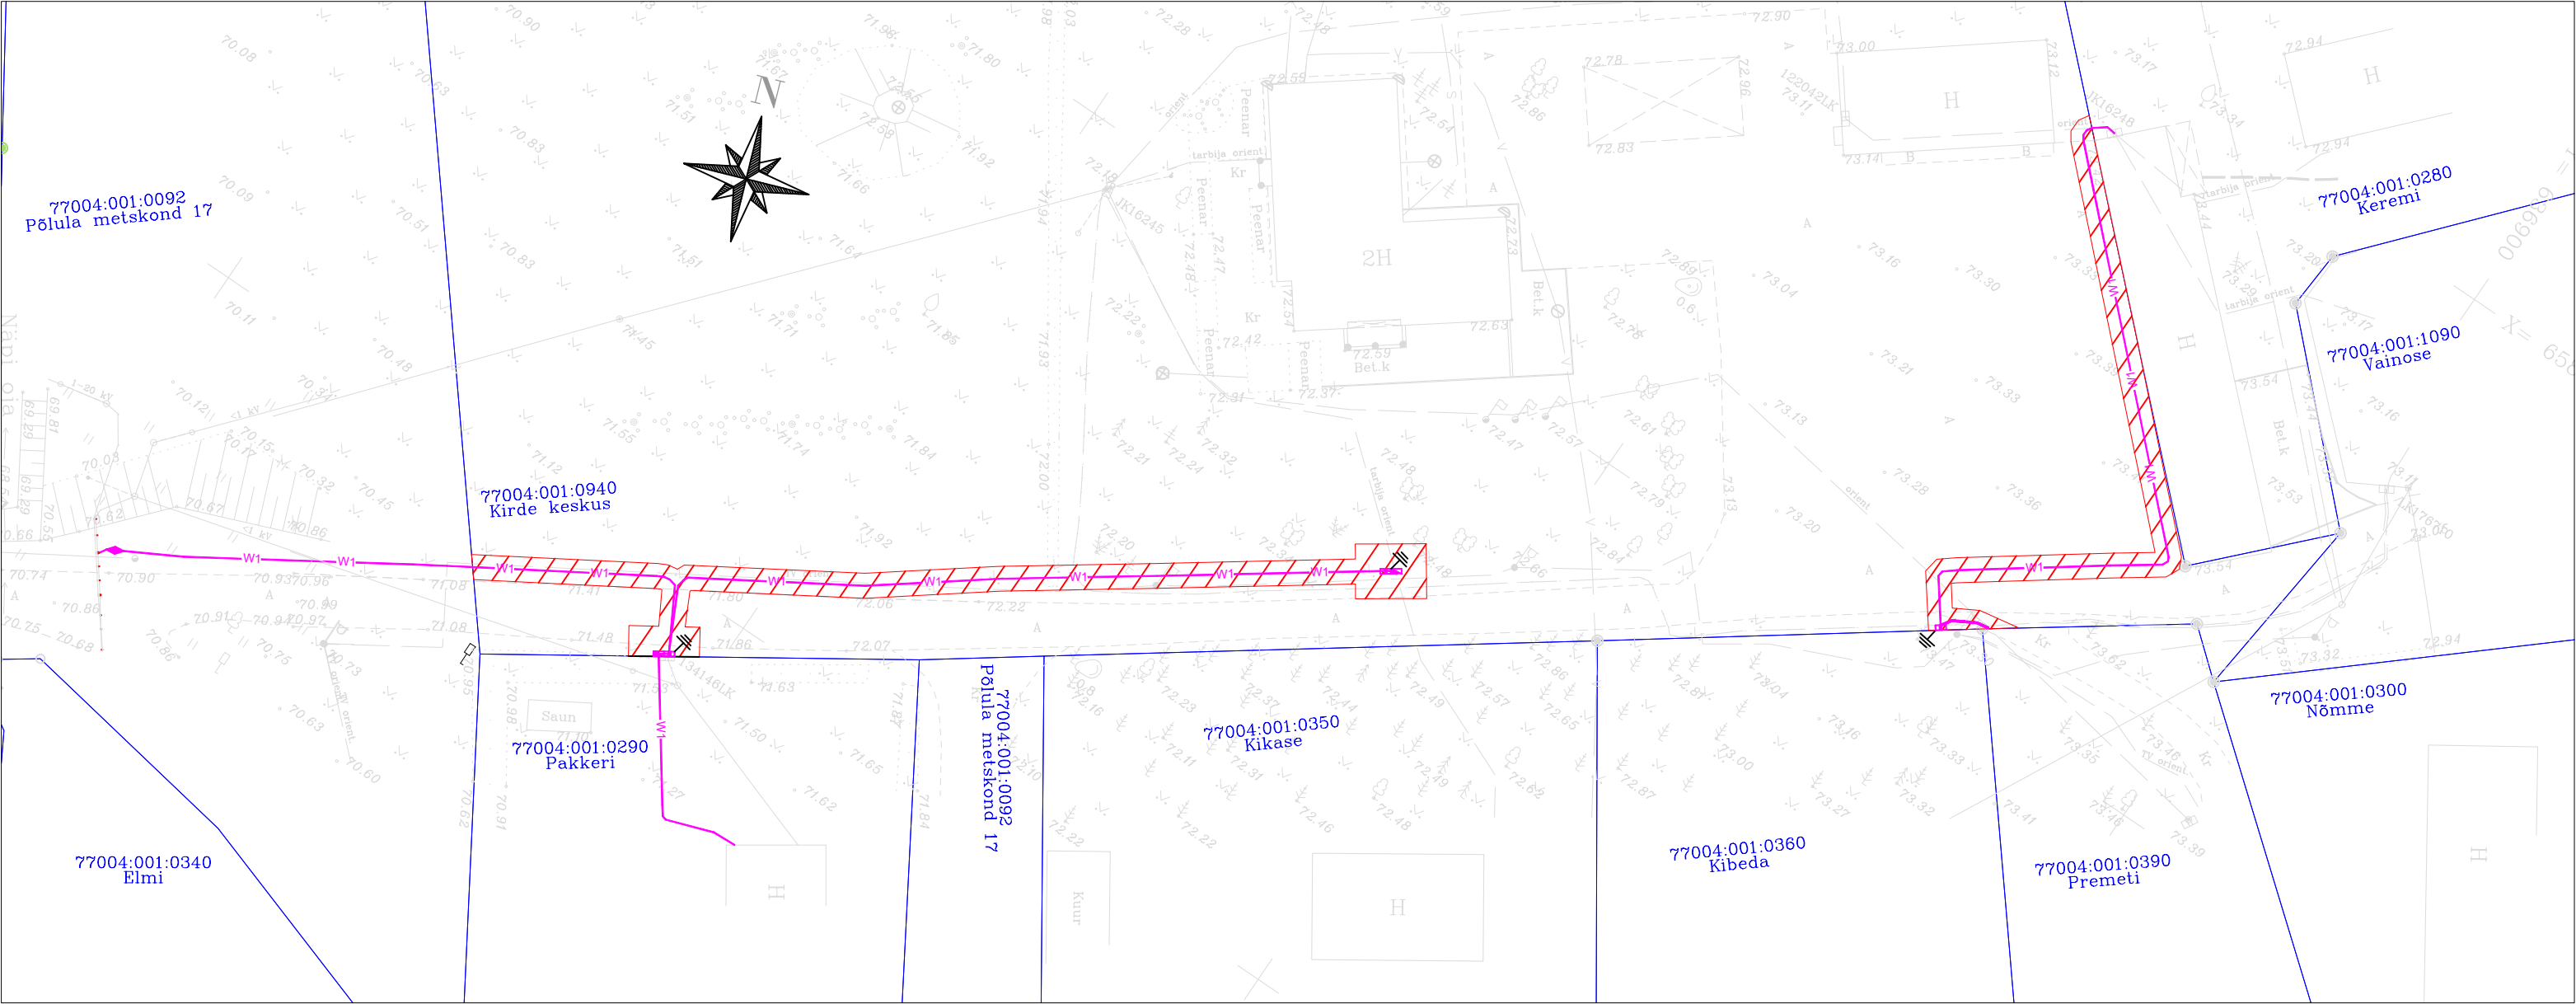

	Kasutusõiguse ala		Liitumiskilp
	Kinnistu piir		Jaotuskilp
	Madalpingekaabel		Kilbi maandus

Kasutusõiguse ala 309 m².

KITSENDUSED

- Maaüksusele paigaldatav 0,4 kV maakaabel on tähistatud roosa joonega.
0,4 kV maakaabel maa-ala kasutusõiguse ala on piki toru kulgev ala, mida mõlemalt poolt piiravad liini äärmistest torust 1 meetri kaugusel paiknevad mõttelised vertikaaltasandid.
- Liitumis- ja jaotuskilbi maa-ala kasutusõiguse ala on ala, mida piiravad kilbi külgedest 2 meetri kaugusel paiknevad mõttelised vertikaaltasandid.