
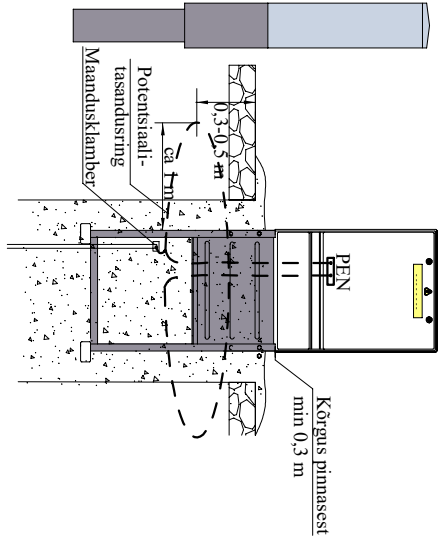
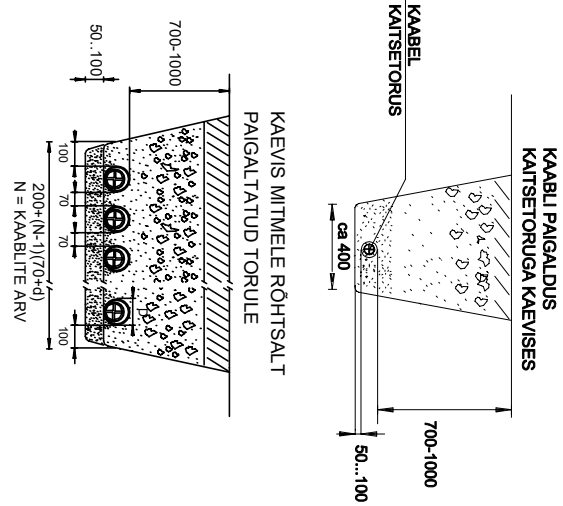


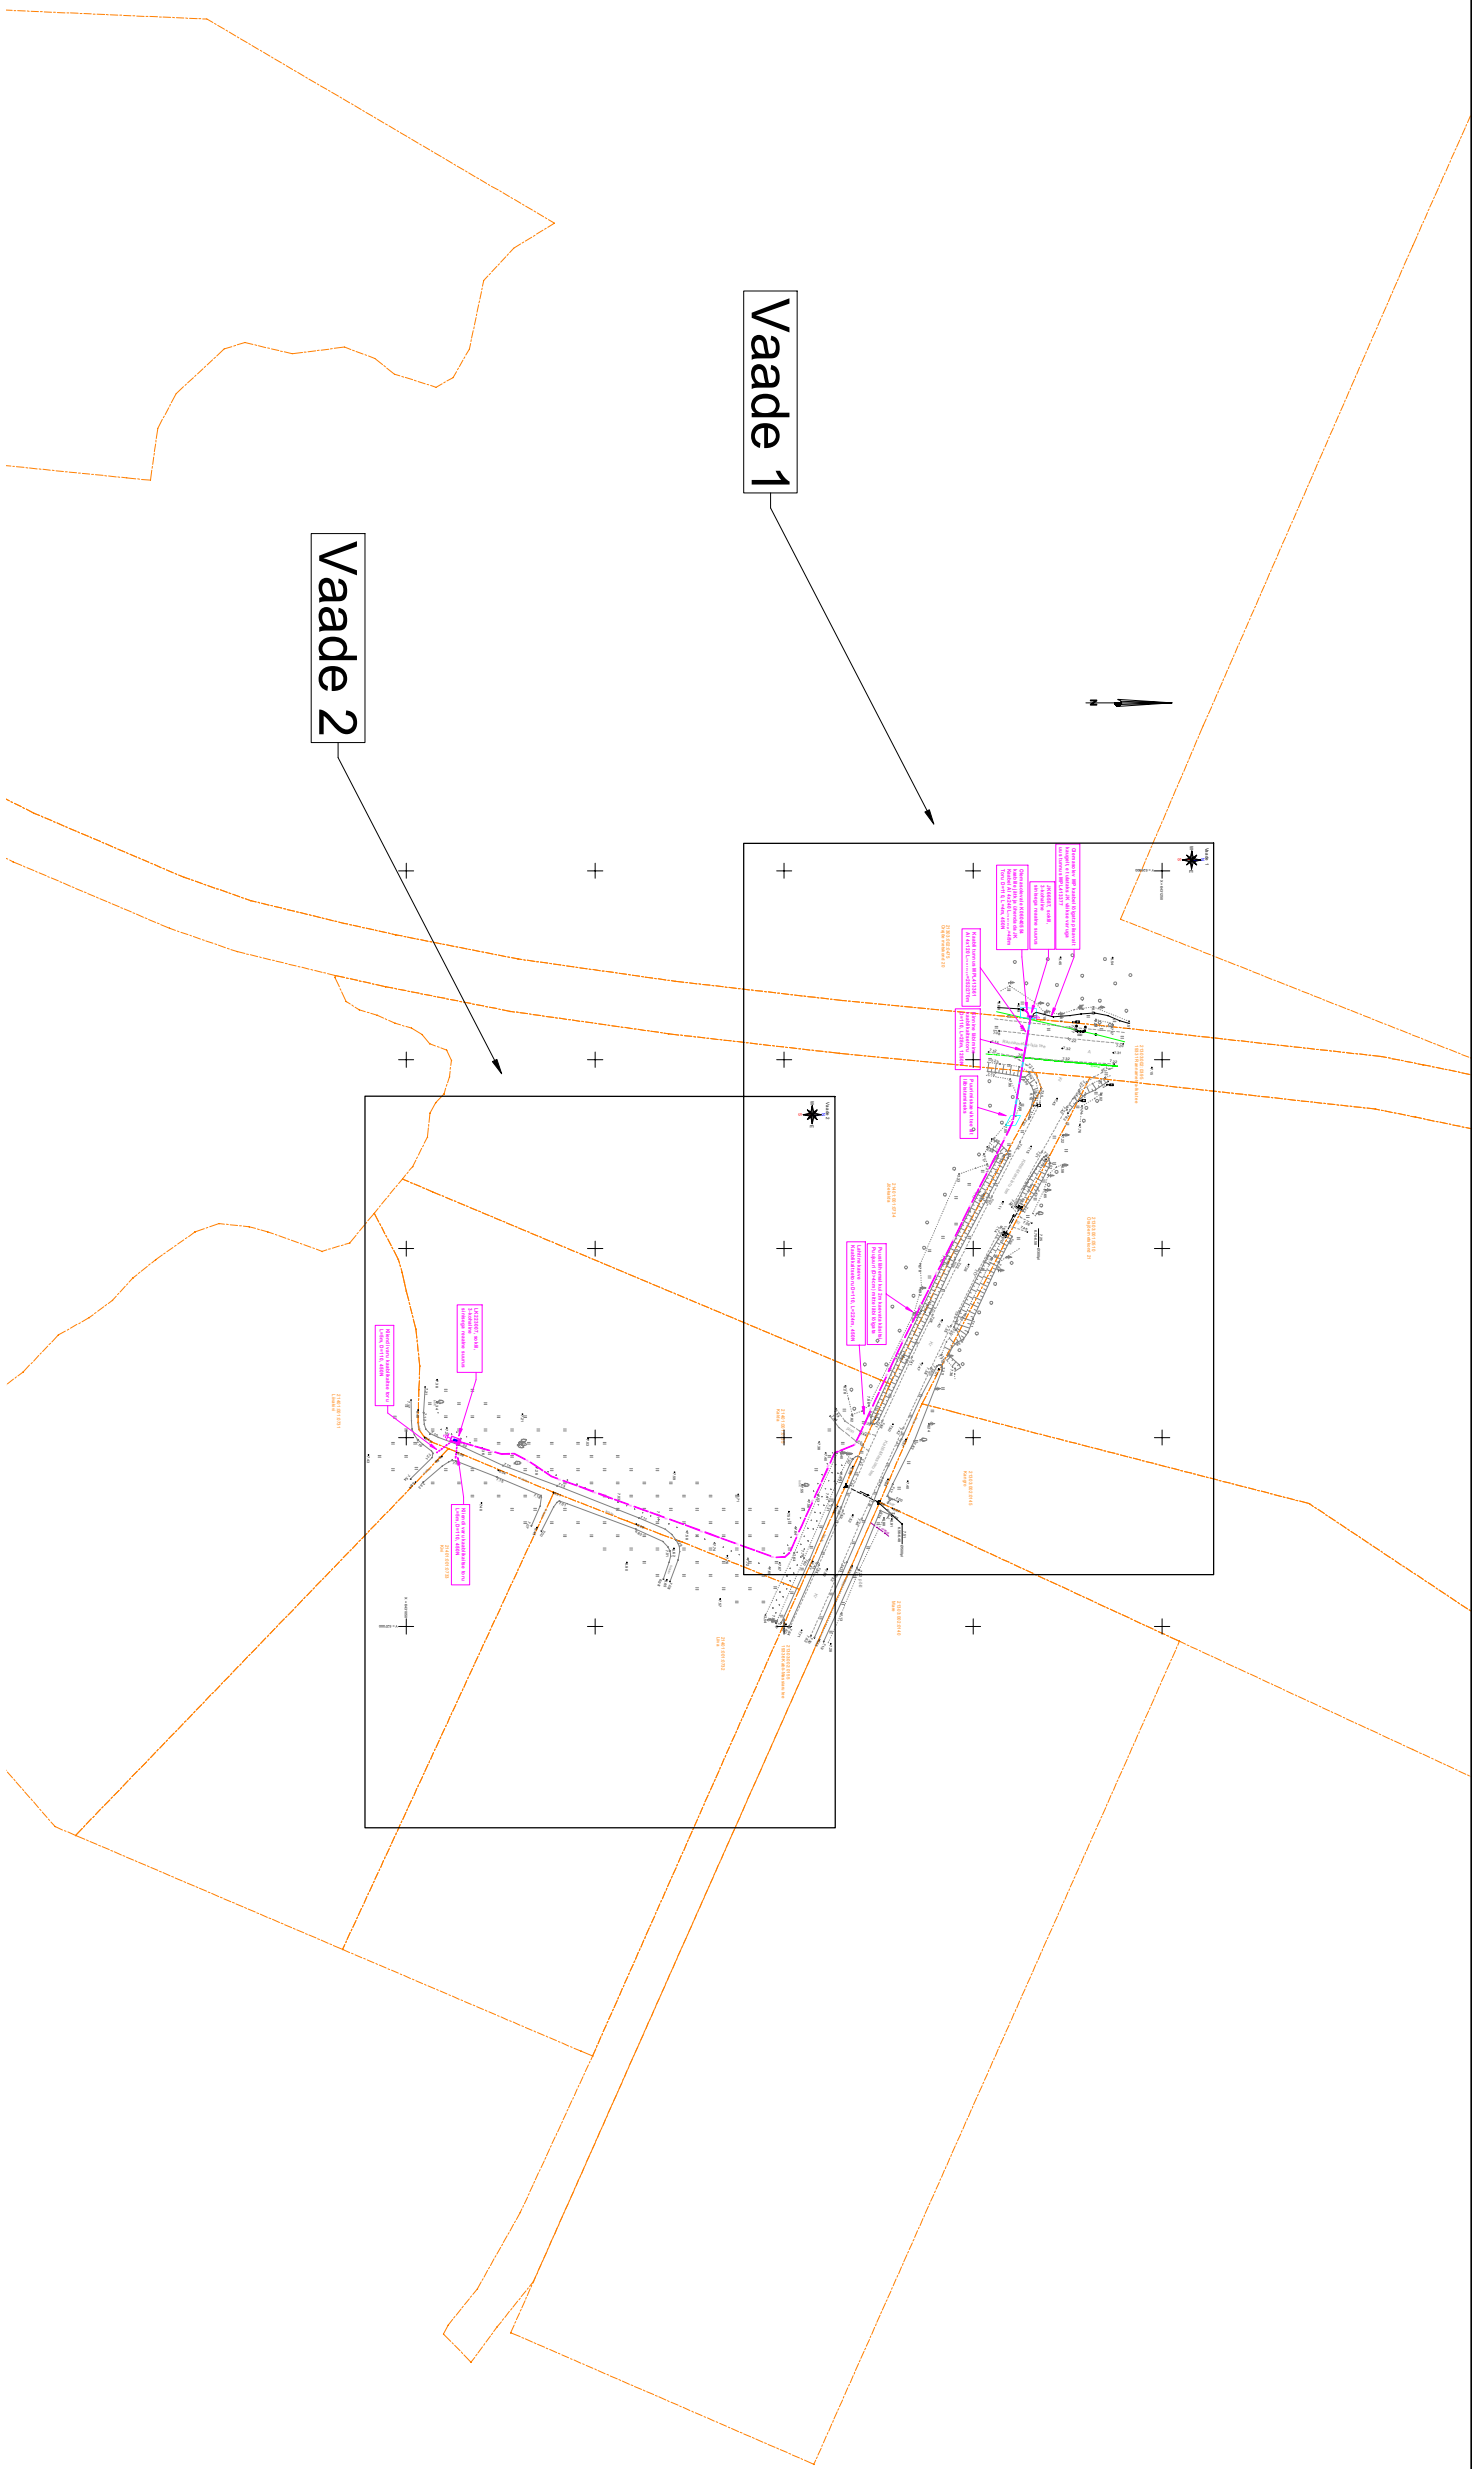

Tingimärgid, olemasolevad

- Drenaaz
- MP olemasolev kaabel
- Olemasolev sidemaakaabel
- Olemasolev side õhuliin
- Katastritruksuse piir

Tingimärgid, Projekteeritud

- Projekteeritud MP
maakaabellin
- Projekteeritud liitumiskapp ja
maanduspaigaldis
- Projekteeritud kaablikapp

Projekt

Kivi kinnistu liitumine, Kabi küla, Häädemeeste vald, Pärnu maakond

Tallinn

LEONHARD WEISS

Asendiplaan

Projekt	Joonis nr	10.2023	+372 53051974	Mõtkava	M 1:2000
Kontrollis	Jalmar Hövel			Staadium	Tööprojekt
Projektijuh				Kael	Leht 1
Registrikood	12083348			EST	Leht 3
EL10665798-0001					