Keskpinge maakaablite läbindamine kinnisel meetodil
Tehnovõrgu kulgemine teemaal ja tee kaitsevööndis
Riigitee nr 24232 Savikoti-Pärsti tee km 0,49-1,00

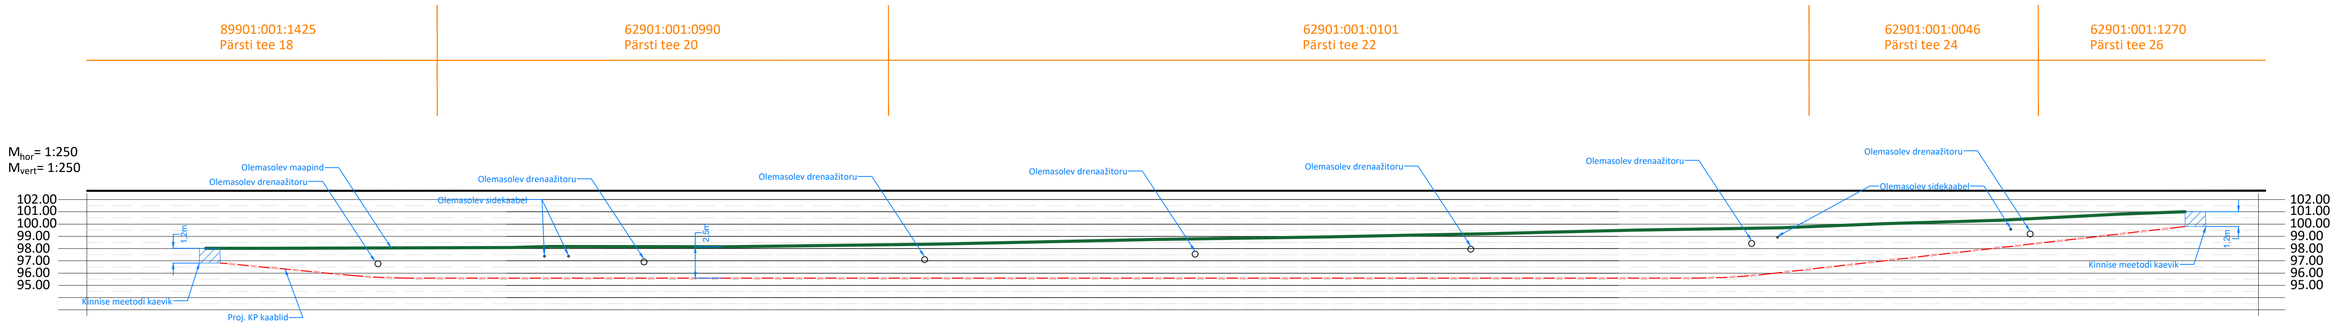

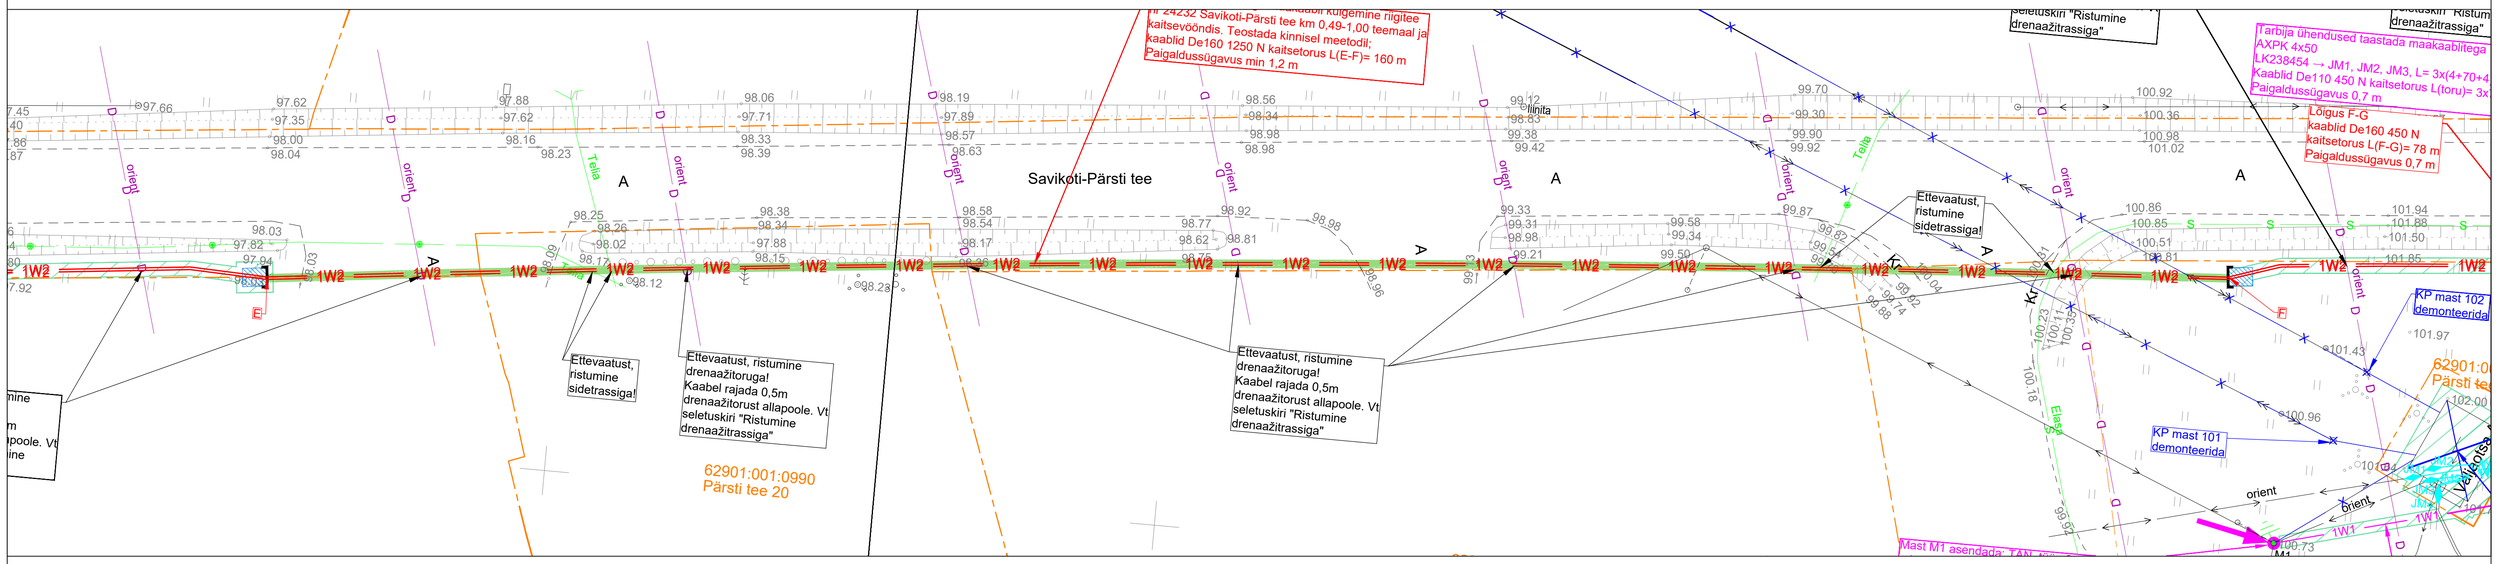

Tellija: Elektrilevi OÜ	STROMTEC	Aadress: Päevalille 2-2, Ülenurme, Tartumaa; 61714 MTR: TEL002388 Reg. nr: 12688881 Telefon: +372 553 4119 E-mail: jaanus@stromtec.ee	Kuupäev: 22.01.2026
Töö nimetus:	Viljandi-VASTEMÕISA. IP8579. Tööprojekt.	Projekteerija: Tõnis Kuusk; 55689833	Töö nr: 25-110
Joonise nimetus:	Ristmeväljа joonis 050	Kontrollis: Jaanus Kaldoja	Joonise nr: 050
			Formaat: A1