


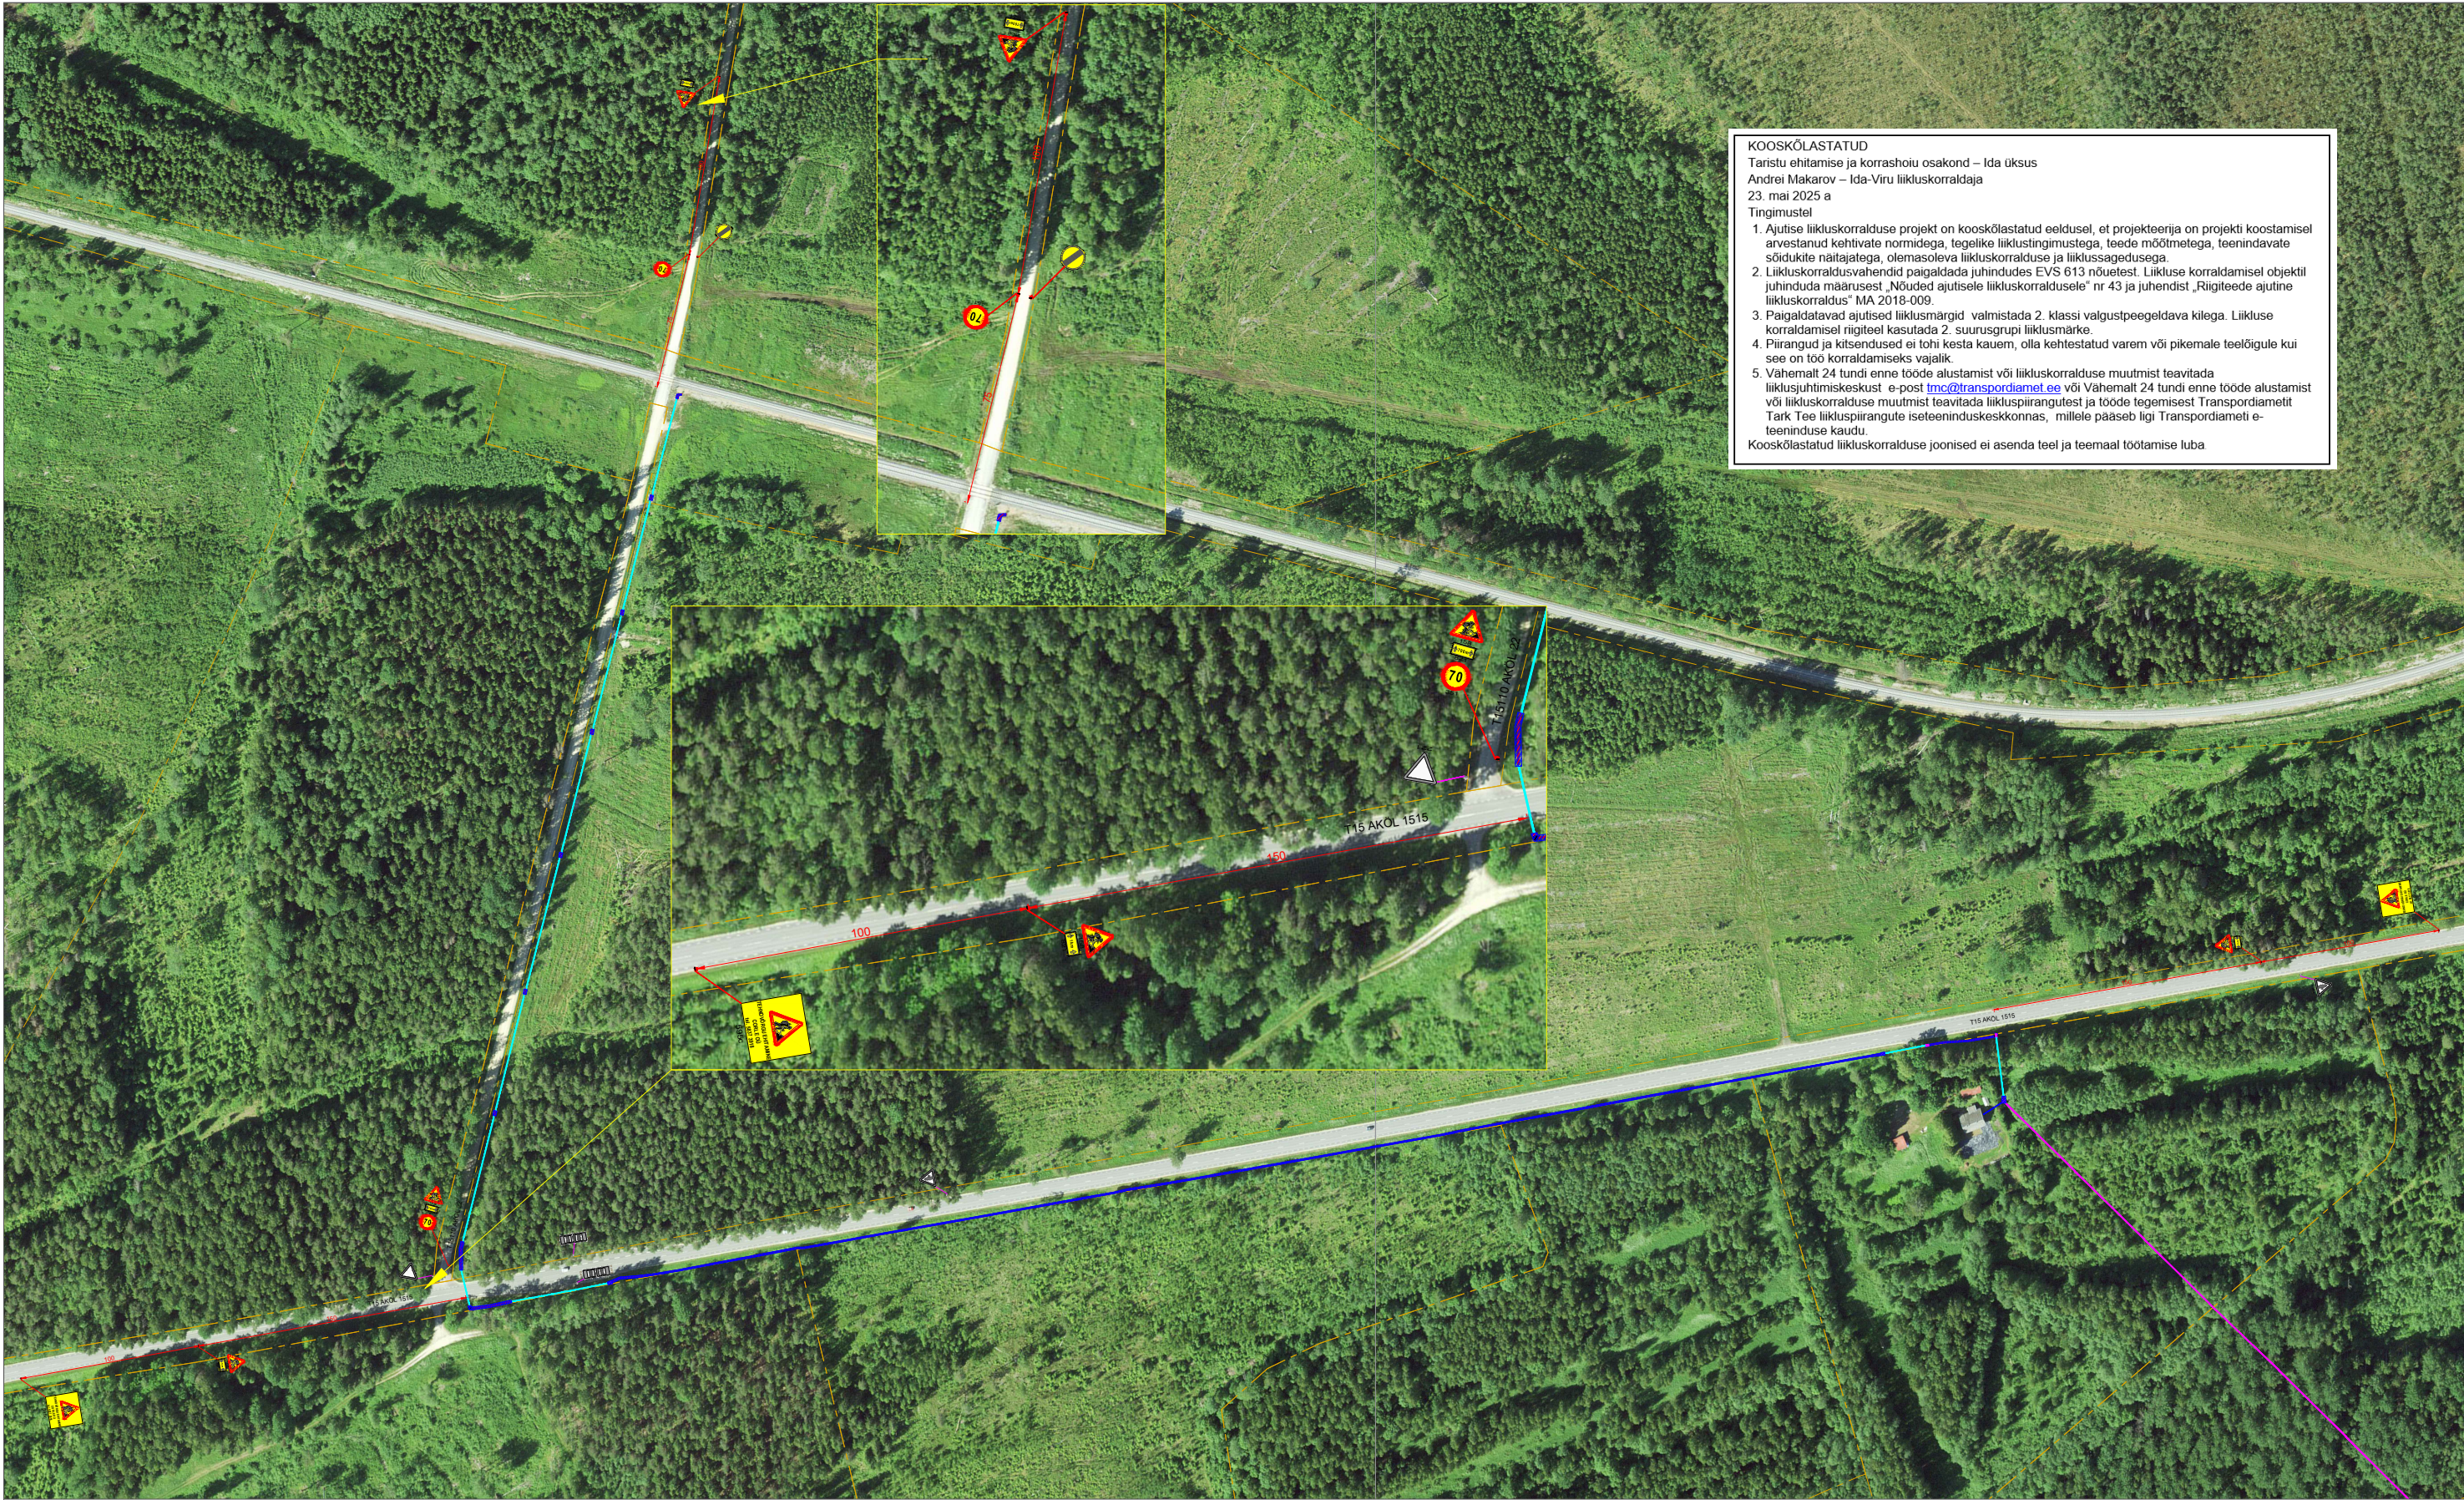

KOOSKÖLASTATUD
Taristu ehitamise ja korrashoiu osakond – Ida üksus
Andrei Makarov – Ida-Viru liikluskorraldaja
23. mai 2025 a
Tingimustel

1. Ajutise liikluskorralduse projekt on kooskõlastatud eeldusel, et projekteerija on projekti koostamisel arvestanud kehtivate normidega, tegelike liiklustingimustega, teede mõõtetega, teenindavate sõidukite näitajatega, olemasoleva liikluskorralduse ja liiklussagedusega.
2. Liikluskorraldusvahendid paigaldada juhindudes EVS 613 nõuetest. Liikluse korraldamisel objektil juhendada määrusest „Nõuded ajutisele liikluskorraldusele“ nr 43 ja juhendist „Riigiteede ajutine liikluskorraldus“ MA 2018-009.
3. Paigaldatavad ajutised liiklusemärgid valmistada 2. klassi valgustpeegeldava kilega. Liikluse korraldamisel riigiteel kasutada 2. suurusgrupi liiklusemärgi.
4. Piirangud ja kitsendused ei tohi kesta kauem, olla kehtestatud varem või pikemale teelõigule kui see on töö korraldamiseks vajalik.
5. Vähemalt 24 tundi enne tööde alustamist või liikluskorralduse muutmist teavitada liiklusjuhtimiskeskust e-posti tmc@transpordiamet.ee või Vähemalt 24 tundi enne tööde alustamist või liikluskorralduse muutmist teavitada liikluspäringutest ja tööde tegemisest Transpordiameti Tark Tee liikluspäringute iseteeninduskeskkonnas, millele pääseb ligi Transpordiameti e-teeninduse kaudu.

Kooskõlastatud liikluskorralduse joonised ei asenda teel ja teemaal töötamise luba

Märkused:

1. Enne joonisel toodud liikluskorraldusvahendite paigaldamist kooskõlastada joonis Transpordiametis.
2. Töötsooni tähistamiseks lähtuda Majandus- ja taristuministri määrusest nr 43 "Nõuded ajutisele liikluskorraldusele".

Töötsooni tähistamiseks kasutada tüüpskeemi TL 2-1

Tingimärgid:



Projekteeritud ajutine liiklusmärk



Töötsoon



Olemasolev statsionaarne liiklusmärk



AS Signaal TM
Liimi 3, Tallinn 10621
Tel 656 3532
signaal@signaal.ee
ELK000009, EEP002572

Projekteerija	C.Müür	
Projekteerija	K.Skljarova	Tel 5326 8672
Assistent	M.Põiklik	
Kuupäev	22.05.2025	Mõõtkava 1:1000

Joonis	Ajutise liikluskorralduse joonis		
Projekt	Kaevetööd		
Asukoht	T15 km 88,40-89,62 T15110 km 0,0-0,5		
Tellija	RPE Liikluskorraldus OÜ		
Töö nr	14974	Staadium	Tööprojekt
		Joonise nr [nr-leht(lehti)]	TL-1-1(1)