


Isikliku kasutusõiguse ala plaan

IKÕ ala Pos nr (plaanil)	Kinnistu registriosa nr	Katastriüksuse tunnus, nimi ja sihtotstarve	IKÕ ala pindala m ²
Pos 1	11964150	50402:007:0102; 4 Tallinn-Pärnu-Ikla tee lõik 9; Transpordimaa 100%	90

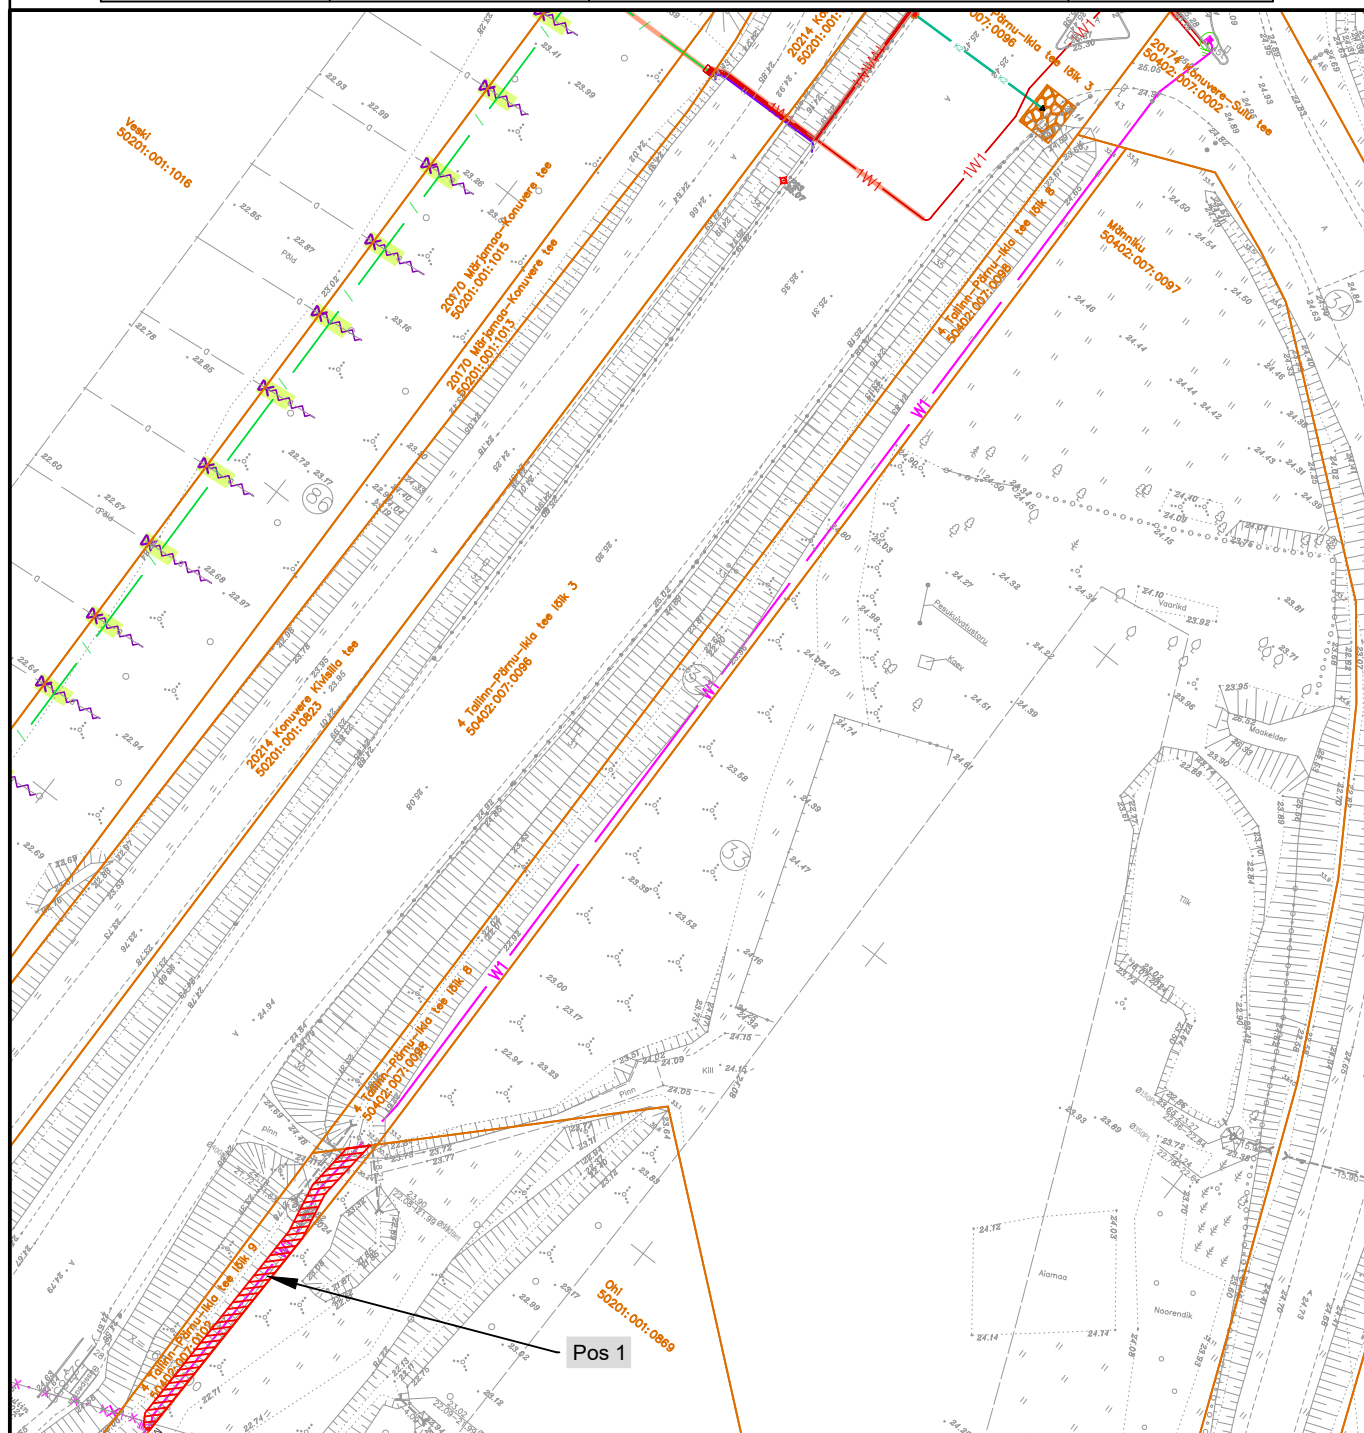

 IKÕ seadmise ala
 Kinnistupiir
 Projekteeritav elektri maakaabelliin (0,4 kV)
 Proj. liitumiskilp

Projekti nimetus / asukoht	
----------------------------	--

Tänavavalgustuse liitumine 20174 Konuvere-Sulu tee kinnistul, Jõeääre küla, Märjamaa vald, Rapla maakond

Coostaja/projekteeija	Töö nr	Mõõtkava	Leht / formaat	Kuupäev
AS Connecto Eesti / Lembit Saamel	LC4953	M 1:500	A4	31.07.2026