





Jrk nr	IKÕ ala Pos nr (plaanil)	Kinnistu registriora number	Katastriüksuse tunnus, nimi ja sihtotstarve	Ala pindala ruutmetrites m ²
1.	Pos 1	10259450	56202:001:0703 11174 Paldiski-Padise tee Transpordimaa	646 m ²


TINGMÄRGID:

-  Kasutusõiguse ala (0,4 kV maakaabelliin)
-  Projekteeritud 0,4 kV maakaabelliin
-  Katastriüksuse piirid
-  Koormatava kinnistu piirid

Projekteeritava tehnoõrgu pikkus 385 m
 Koostas: Anastasia Soboleva
 OÜ Pluvo Eesti projekteerija
 anastasia@pluvo.ee
 tel.: +372 5647 2977



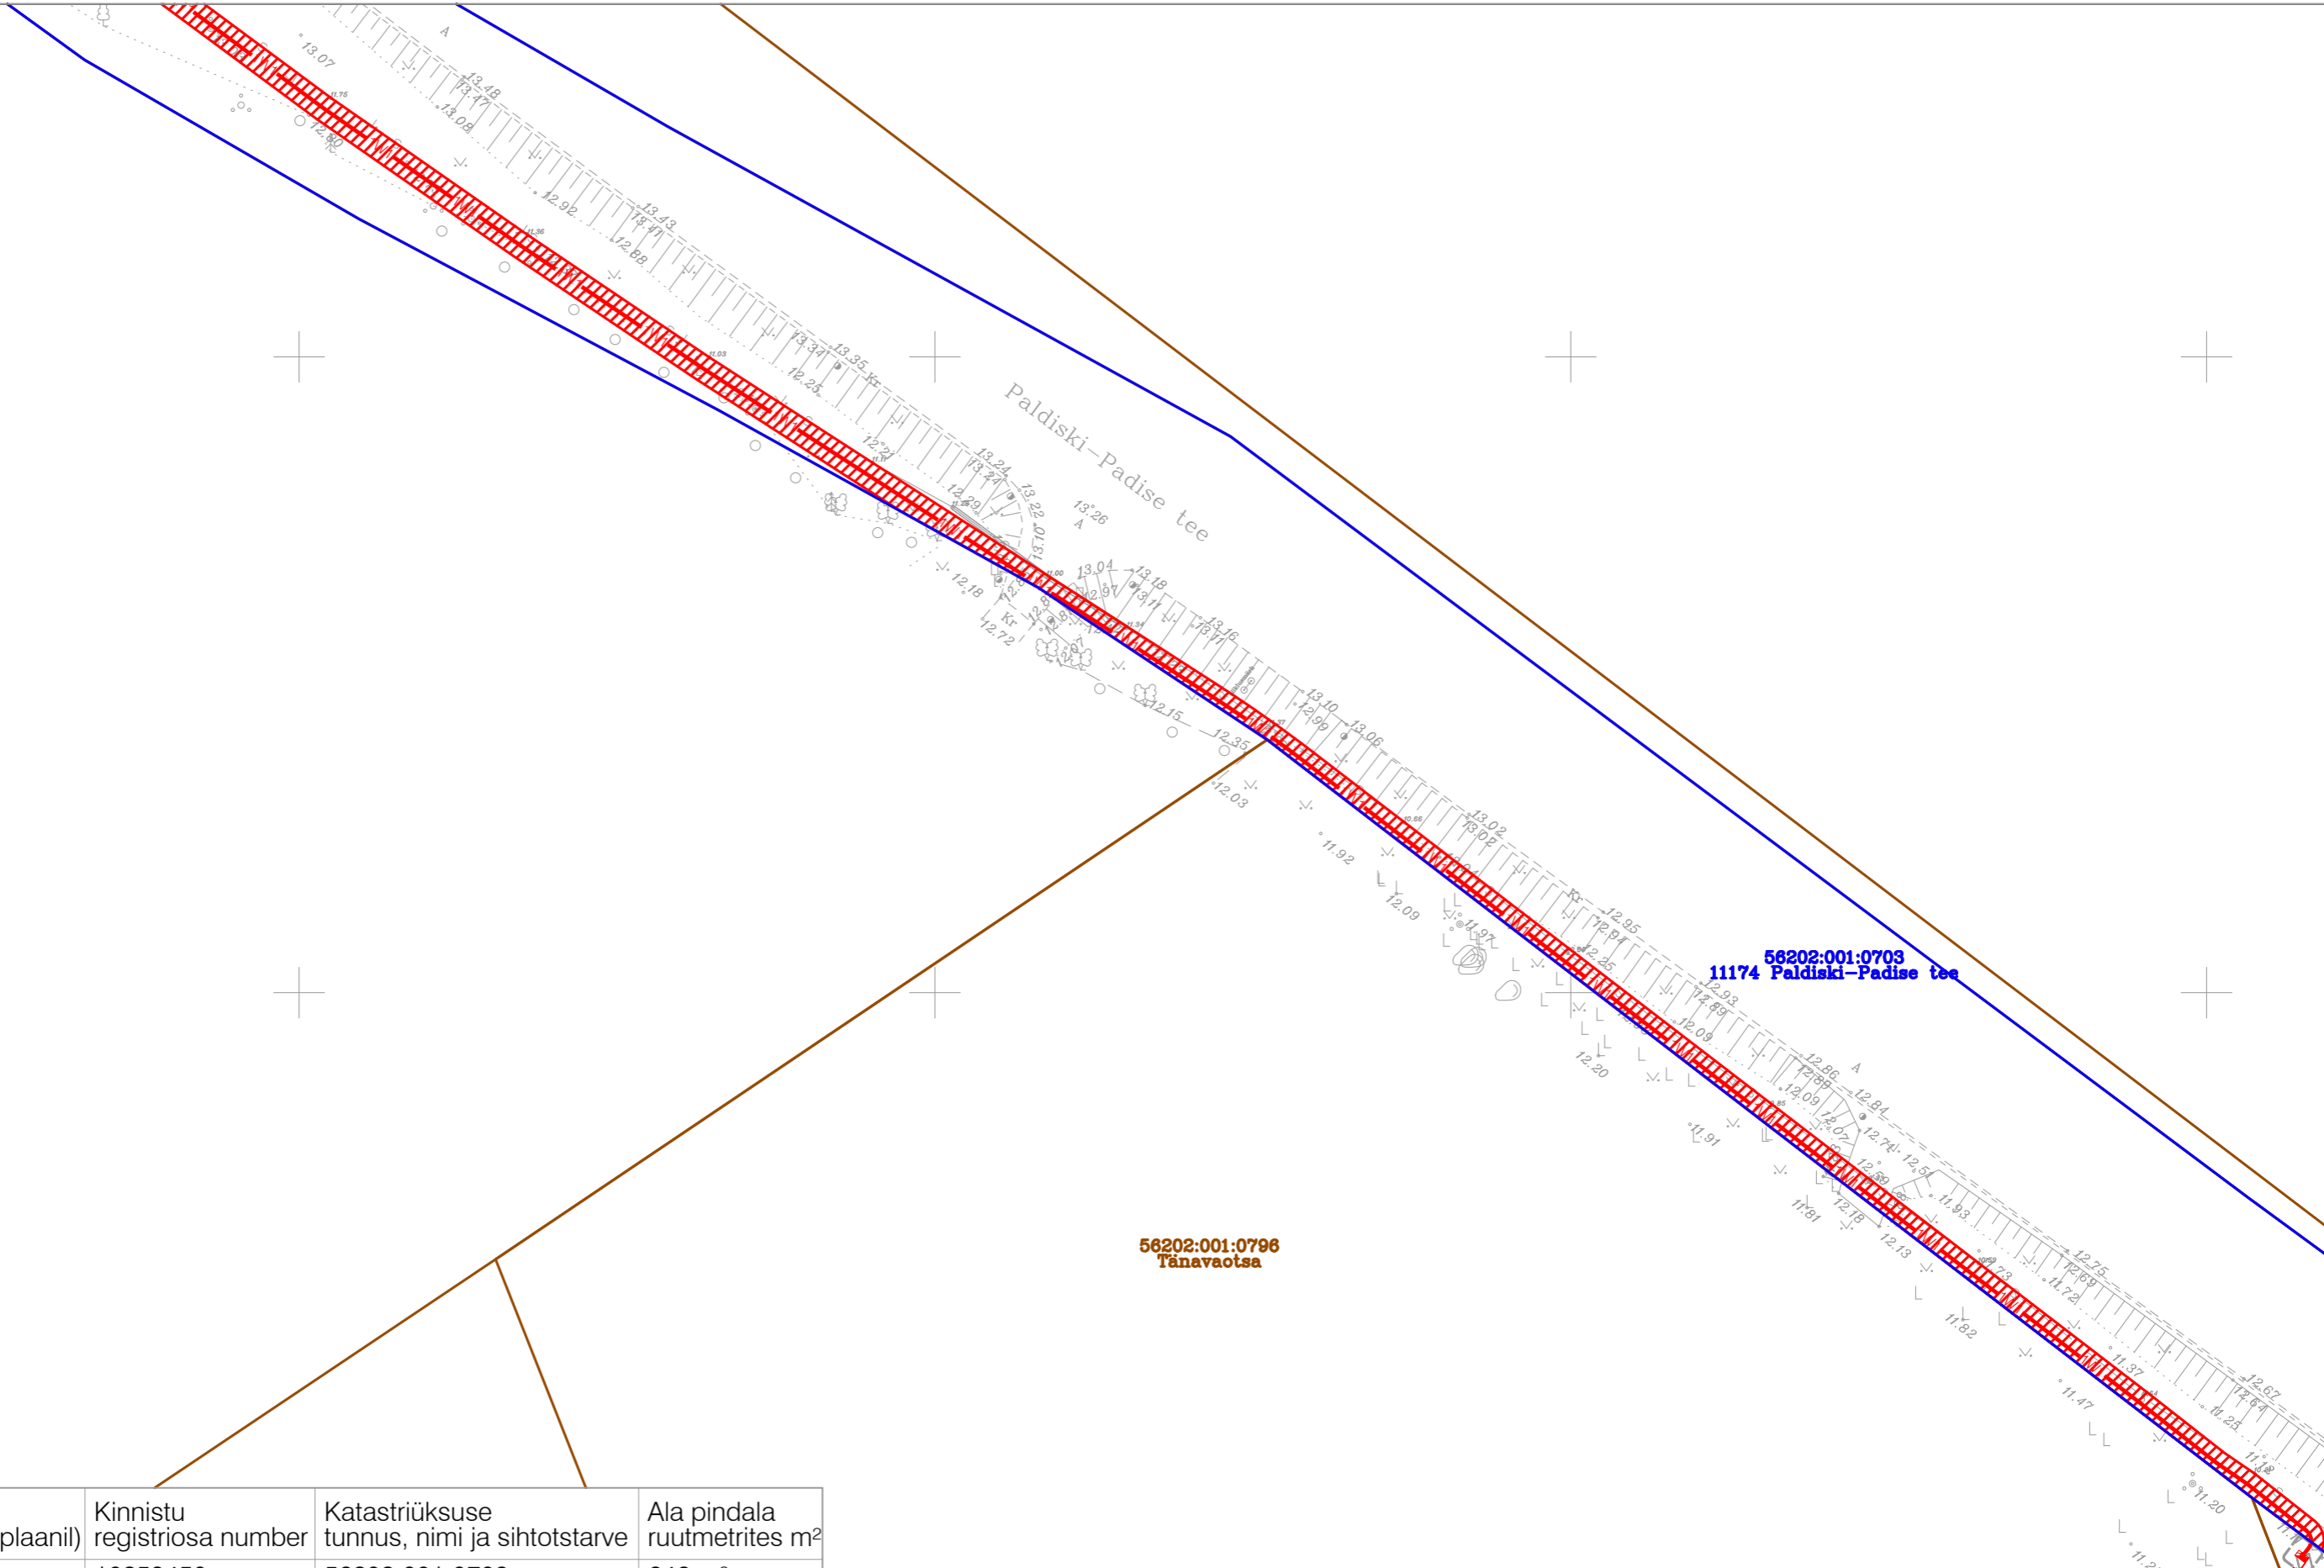

Töö nimetus: Metsatuka kinnistu elektrivarustus				Objekti aadress: Metsatuka, Jahukundru, 11174 Paldiski-Padise tee, Karilepa küla, Madise küla, Lääne-Harju vald, Harjumaa			
Tellija Elektrilevi OÜ				Joonise nimetus: Isikliku kasutusõiguse plaan			
Kontrollis	A. Soboleva	22.05.26					
Koostas	A. Soboleva	22.05.26					
Töö nr:	PL25-55-24	Stadium:	TP	Version:	-	Joon. nr:	-
		Möötkava:	1:500	Faili nimi:			Leht:
							24. Koormatava ala plaanid.dwg
							1/2

FORMAAT A3 420 x 297 mm



Jrk nr	IKÕ ala Pos nr (plaanil)	Kinnistu registriosade number	Katastriüksuse tunnus, nimi ja sihtotstarve	Ala pindala ruutmetrites m²
1.	Pos 1	10259450	56202:001:0703 11174 Paldiski-Padise tee Transpordimaa	646 m²

TINGMÄRGID:

-  Kasutusõiguse ala (0,4 kV maakaabelliin)
-  Projekteeritud 0,4 kV maakaabelliin
-  Katastriüksuse piirid
-  Koormatava kinnistu piirid

Projekteeritava tehnovõrgu pikkus 385 m
 Koostas: Anastasia Soboleva
 OÜ Pluvo Eesti projekteerija
 anastasia@pluvo.ee
 tel.: +372 5647 2977

Töö nimetus: Metsatuka kinnistu elektrivarustus		Objekti aadress: Metsatuka, Jahukundru, 11174 Paldiski-Padise tee, Karilepa küla, Madise küla, Lääne-Harju vald, Harjumaa	
Tellija Elektrilevi OÜ		Joonise nimetus: Isikliku kasutusõiguse plaan	
Kontrollis	A. Soboleva	22.05.26	
Koostas	A. Soboleva	22.05.26	
Töö nr: PL25-55-24	Stadium: TP	Versioon: -	Joon. nr: - Möötkava: 1:500
Faili nimi: 24. Koormatava ala plaanid.dwg			Leht: 2/2



OÜ PLUVO EESTI
 Värvli tn 4, 10621
 Tallinn, Eesti
 e-mail: info@pluvo.ee
 www.pluvo.ee

MTR nr.
 TEL003705