






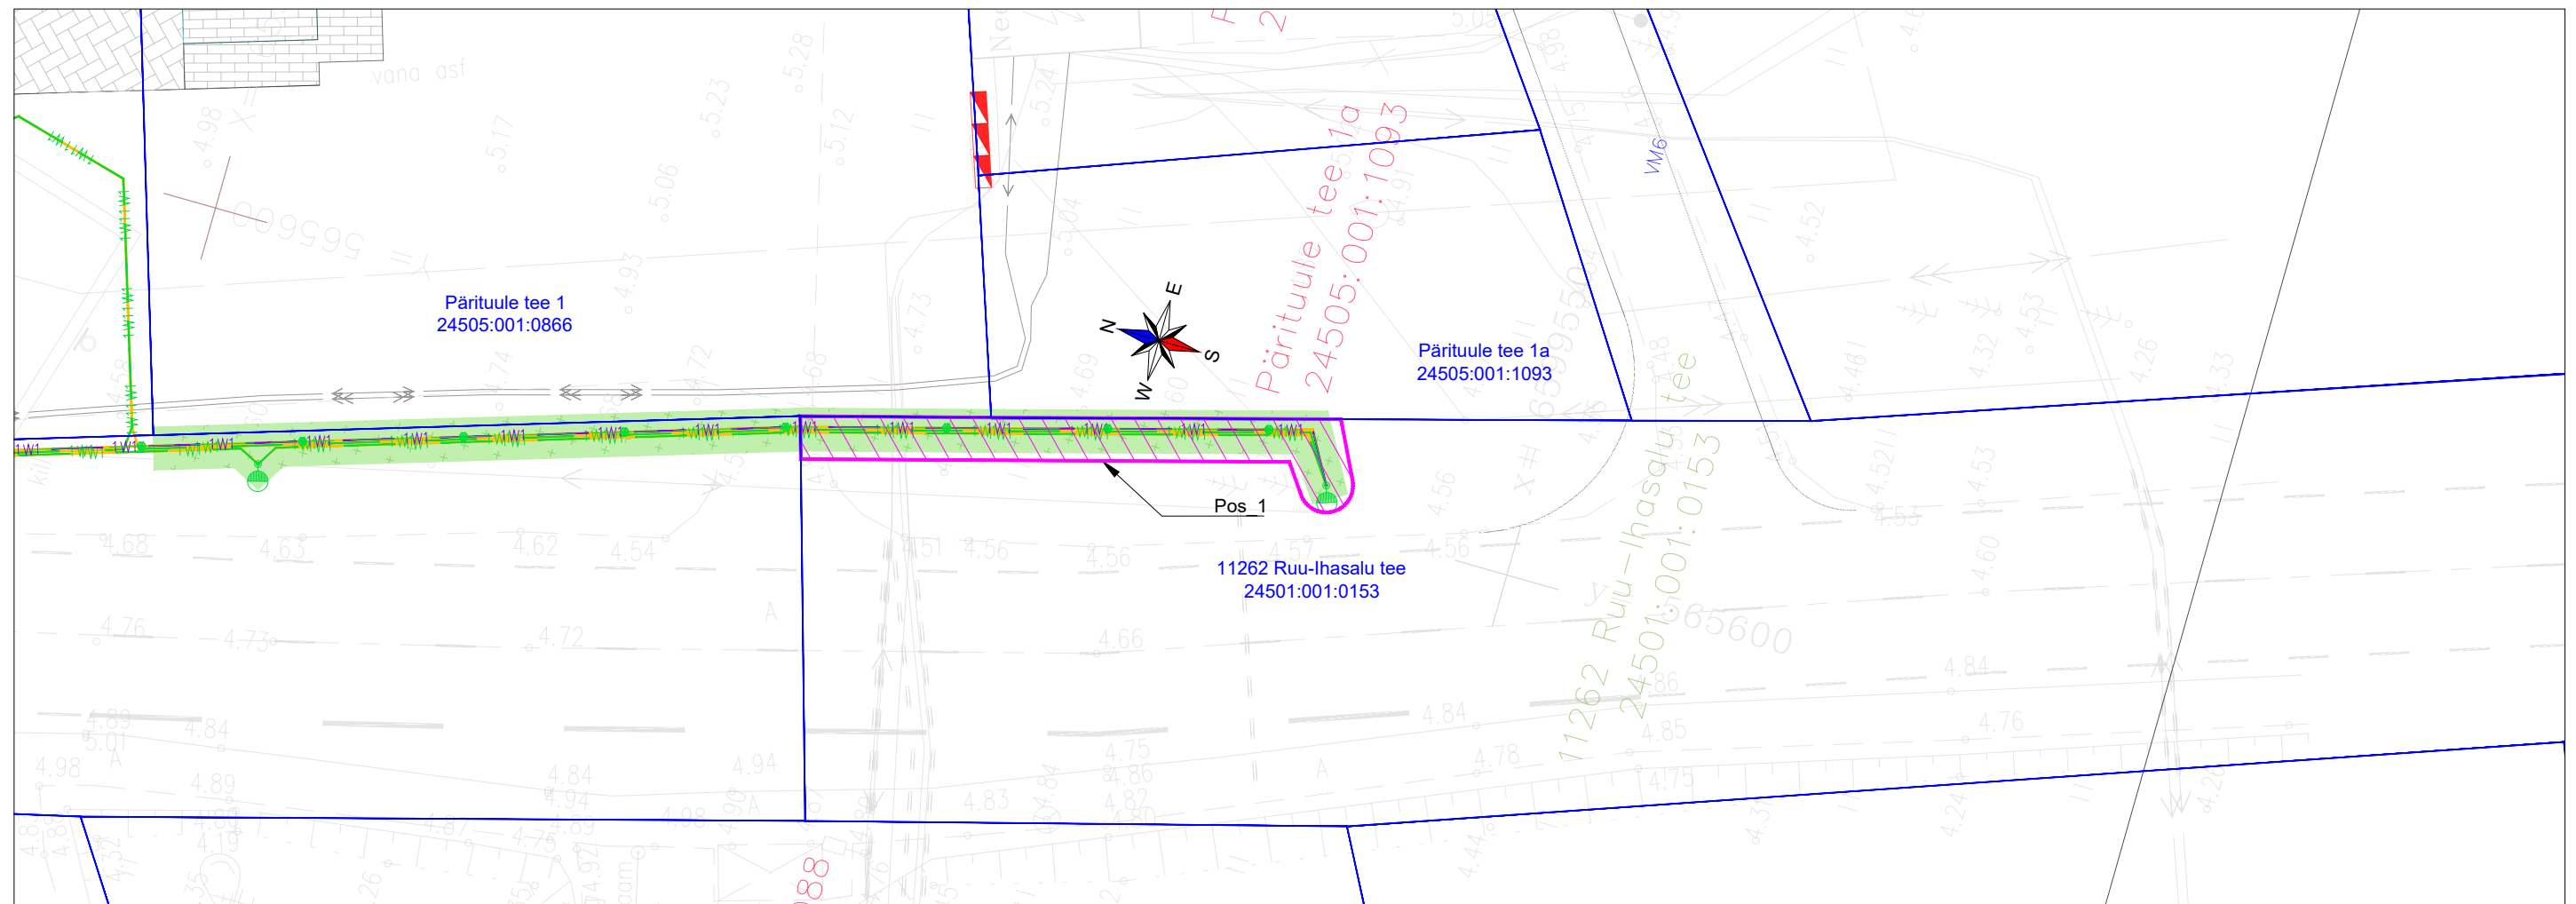


Tehnovõrkudele isikliku kasutusõiguse seadmise ala plaan

IKÕ ala Pos. nr. (plaanil)	Kinnistu registriosa nr.	Katastriüksuse tunnus, nimi ja sihtotstarve	Asukoht riigitee (nr. ja nimi) suhtes (lõigu algus ja lõpp)	IKÕ ala pindala (m²)
Pos_1	9651750	24501:001:0153; 11262 Ruu-Ihasalu tee; transpordimaa	11262 Ruu-Ihasalu tee; kulgemine	36




Tingmärgid

-  Projekteeritud tänavavalgusti terasmastil k.a masti ja muude kinnitustega
-  1W1 Projekteeritud AXP4G16 elektrikaabel - 21 m seadakse isiklik kasutusõiguseks)
-  1W1 Projekteeritud AXP4G25 elektrikaabel - 42 m seadakse isiklik kasutusõiguseks)
-  Projekteeritud kaamera FO kaabel - 21 m seadakse isiklik kasutusõiguseks)
-  Projekteeritud 750N kaitsetoru
-  Katastriüksuse piirid
-  Koormatav ala






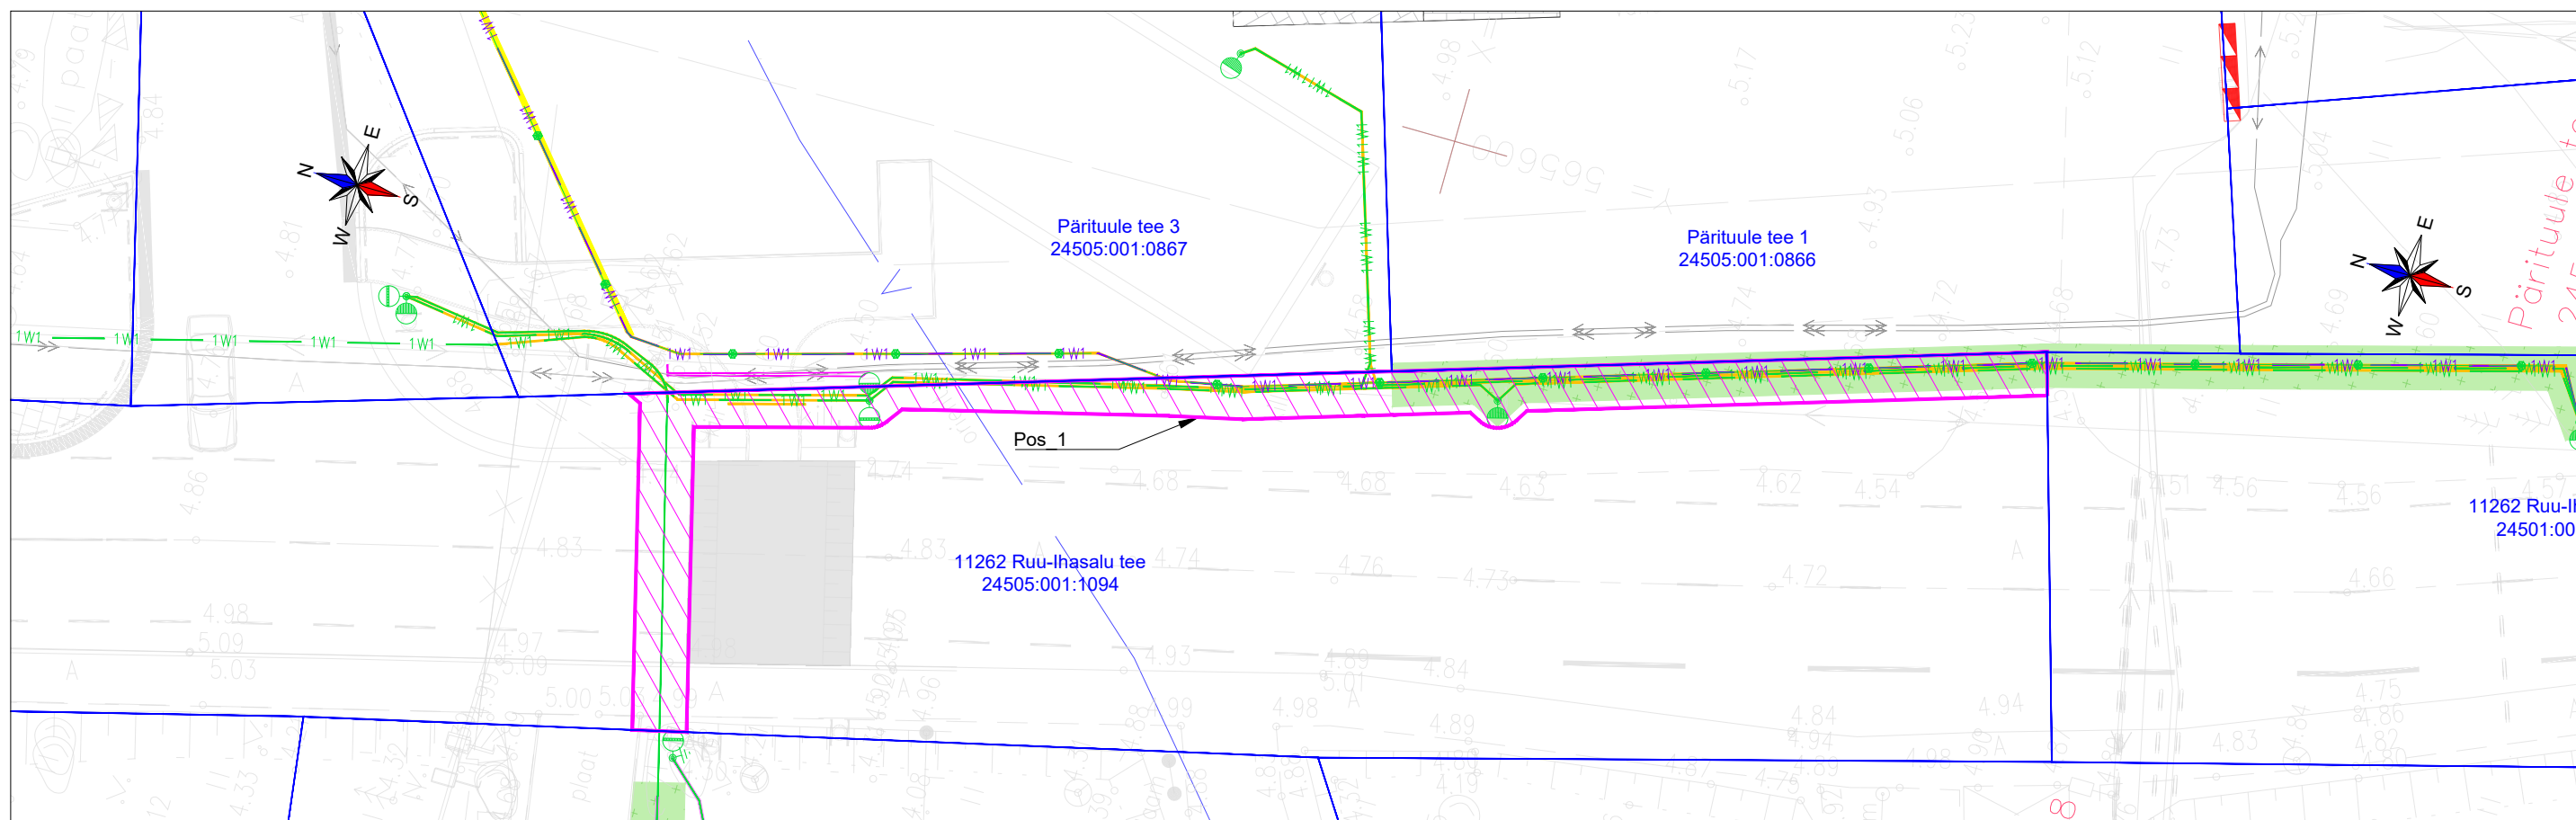


Projekti nimi / aadress:	Neeme parkla tänavavalgustus / Neeme küla, Jõelähtme vald, Harju maakond			Töö nr. 1025P
Koostanud:	Allspark OÜ K.-E. Mäemurd	Möötkava 1 : 250	Leht / formaat 01 / A3	Kuupäev 1.10.2024

Tehnovõrkudele isikliku kasutusõiguse seadmise ala plaan

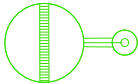IKÕ ala Pos. nr. (plaanil)	Kinnistu registriosa nr.	Katastriüksuse tunnus, nimi ja sihtotstarve	Asukoht riigitee (nr. ja nimi) suhtes (lõigu algus ja lõpp)	IKÕ ala pindala (m²)
Pos_1	10505450	24505:001:1094; 11262 Ruu-Ihasalu tee; transpordimaa	11262 Ruu-Ihasalu tee; kulgemine	99



Tingmärgid

-  Projekteeritud parempoolse optikaga ülekaiguvalgusti terasmastil k.a masti ja muude kinnitustega
-  Projekteeritud tänavavalgusti terasmastil k.a masti ja muude kinnitustega
-  1W1 Projekteeritud AXP4G16 elektrikaabel - 33 m (seadakse isiklik kasutusõigus)
-  1W1 Projekteeritud AXP4G25 elektrikaabel - 96 m (seadakse isiklik kasutusõigus)
-  Projekteeritud kaamera FO kaabel - 33 m (seadakse isiklik kasutusõigus)
-  Projekteeritud 750N kaitsetoru
-  Katastriüksuse piirid
-  Koormatav ala

Projekti nimi / aadress:	Neeme parkla tänavavalgustus / Neeme küla, Jõelähtme vald, Harju maakond			Töö nr. 1025P
Koostanud:	Allspark OÜ K.-E. Mäemurd	Möötkava 1 : 250	Leht / formaat 2 / A3	Kuupäev 01.10.2024