


65101:008:0009
11310 Aruvalla-Jägala tee
km 23.05–23.1

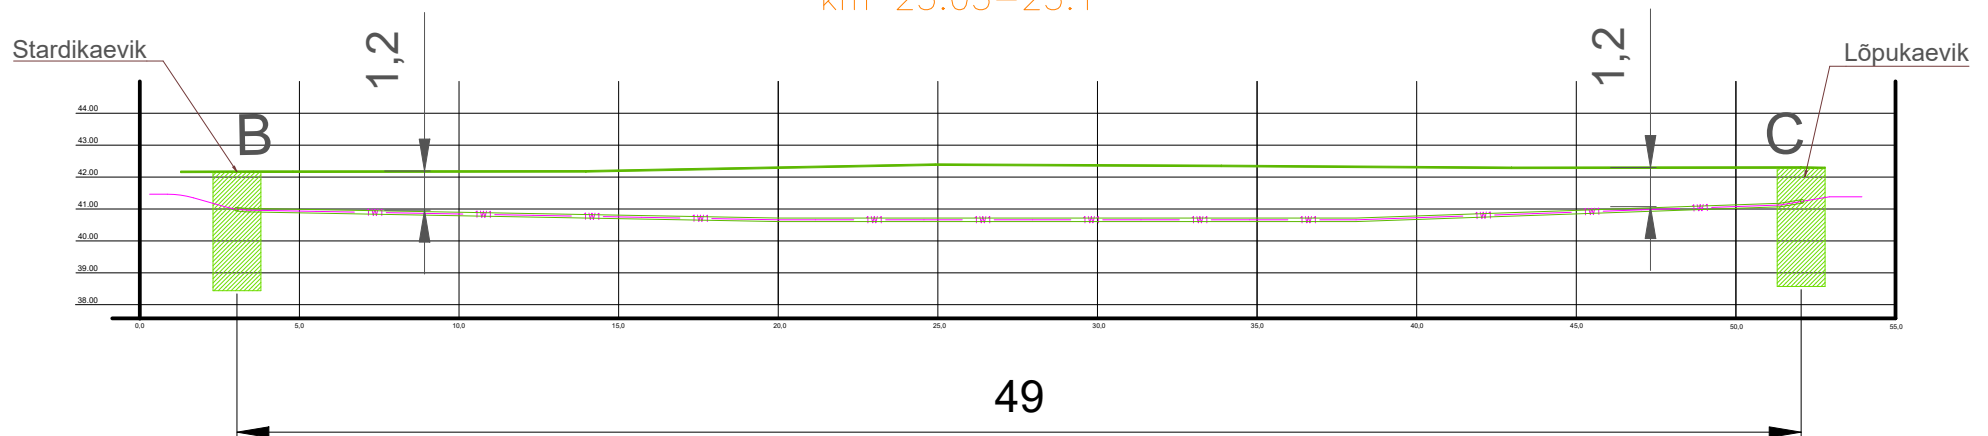



Kinnisel meetodil rajatav maakaabel,
kaitsetorus D110mm, 1250N.

Stardi- ja lõpukaevik

Märkused:

1. Ristmevälja joonist vaadelda paralleelselt asendiplaaniga.

Tellijä:	 elektrilevi	Töövõtja:	 enersense	Aadress:	Mõigu 3, Tallinn 10112	Kuupäev:	01.04.2025
				Reg. nr:	11445550		Töö nr: ENS-25-022
Töö nimetus:	Laine tänav liitumine, Raasiku alevik, Raasiku vald, Harju maakond LC3436	E-mail:	sander.kotter@ enersense.com			Joon nr:	004
		Tel nr:	+372 5547 836				Mõõtkava:-
Joonise nimetus:	Puurimislõik B-C	Projekteeris:	Sander Kotter				
		Kontrollis:	Janar Kubbi				