


ÜLESÕIDU 1, JÕHVI, ARESTIMAJA NELJANDA KORRUSE PLOAN

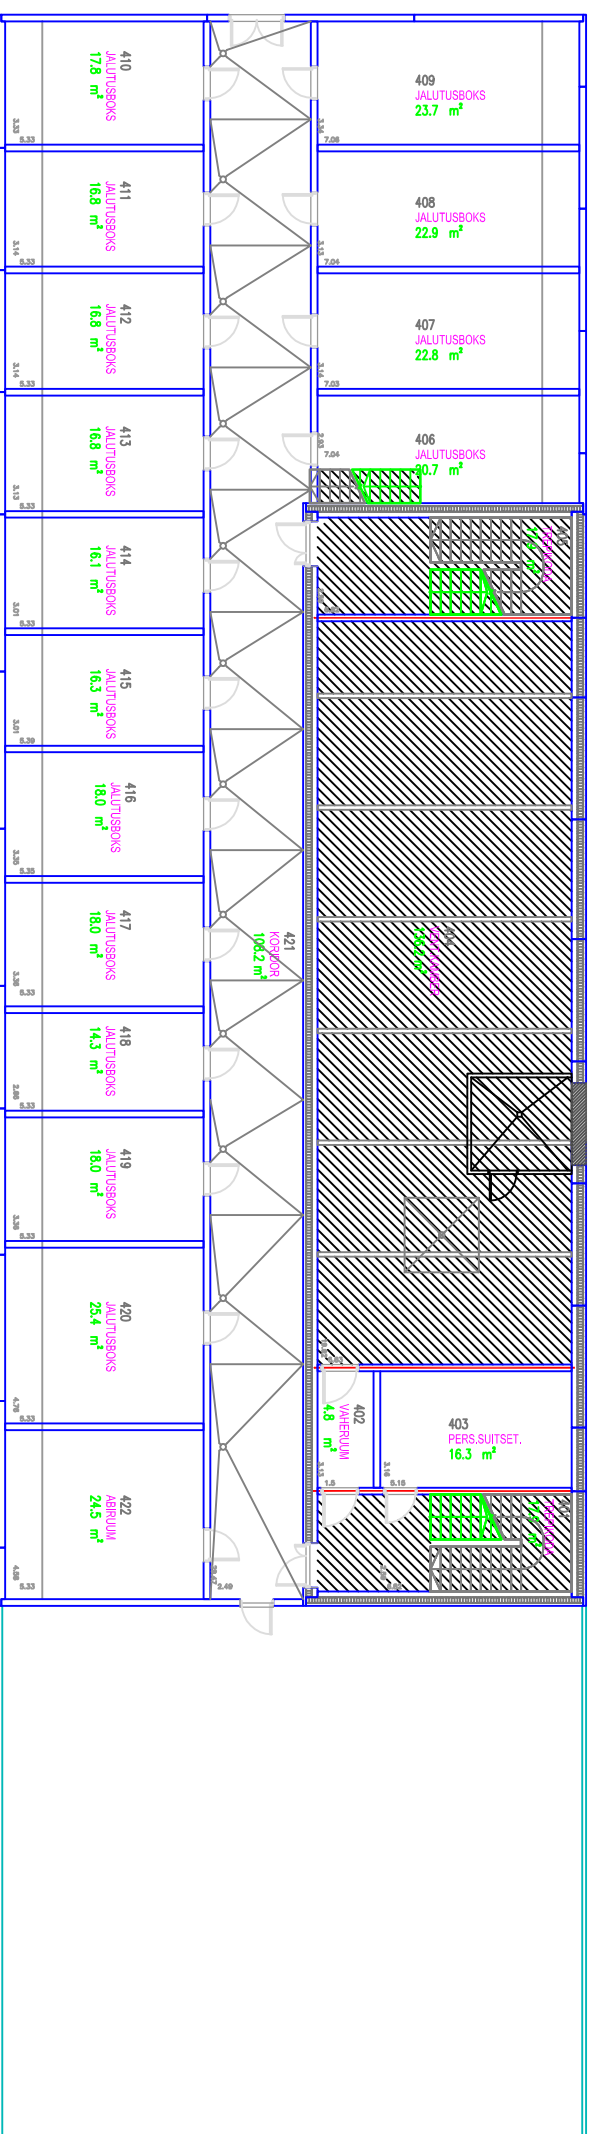

LEGEND

PPA

TEHNILISED RUUMID

Room Number	Room Name	Area (m²)
409	JALUTUSBOKS	23.7
408	JALUTUSBOKS	22.9
407	JALUTUSBOKS	22.8
406	JALUTUSBOKS	40.7
410	JALUTUSBOKS	17.8
411	JALUTUSBOKS	16.8
412	JALUTUSBOKS	16.8
413	JALUTUSBOKS	16.8
414	JALUTUSBOKS	16.1
415	JALUTUSBOKS	16.3
416	JALUTUSBOKS	18.0
417	JALUTUSBOKS	18.0
418	JALUTUSBOKS	14.3
419	JALUTUSBOKS	18.0
420	JALUTUSBOKS	25.4
421	KORIDOR	106.2
422	ABIRUUM	24.5
403	PERS.SUITSET	16.3
402	VÄERUUM	4.8