

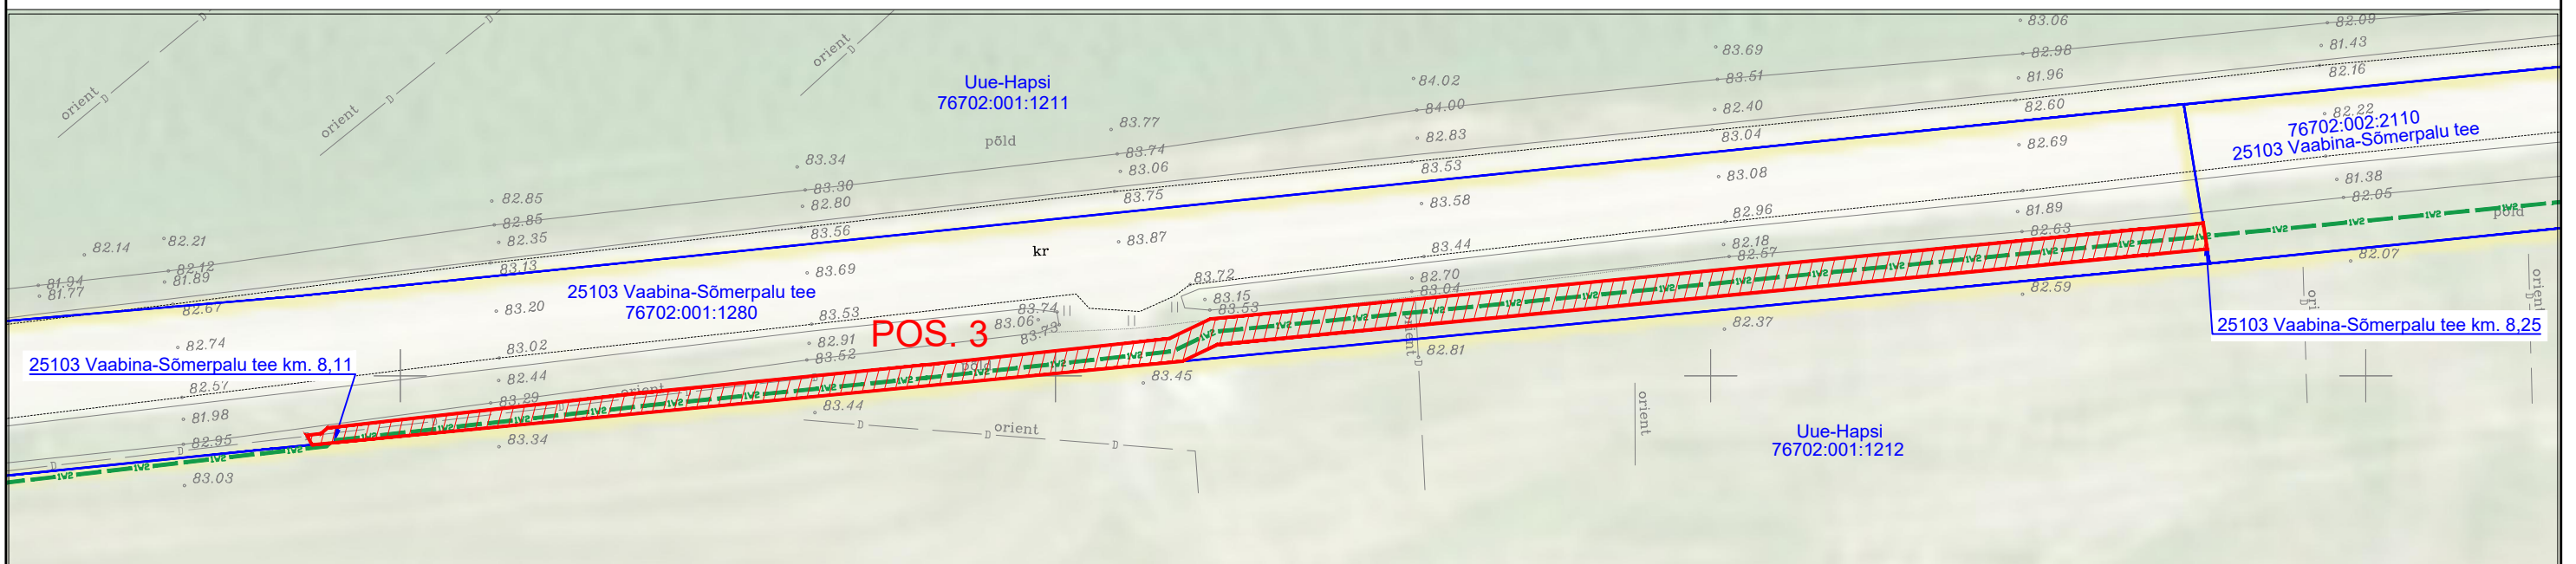
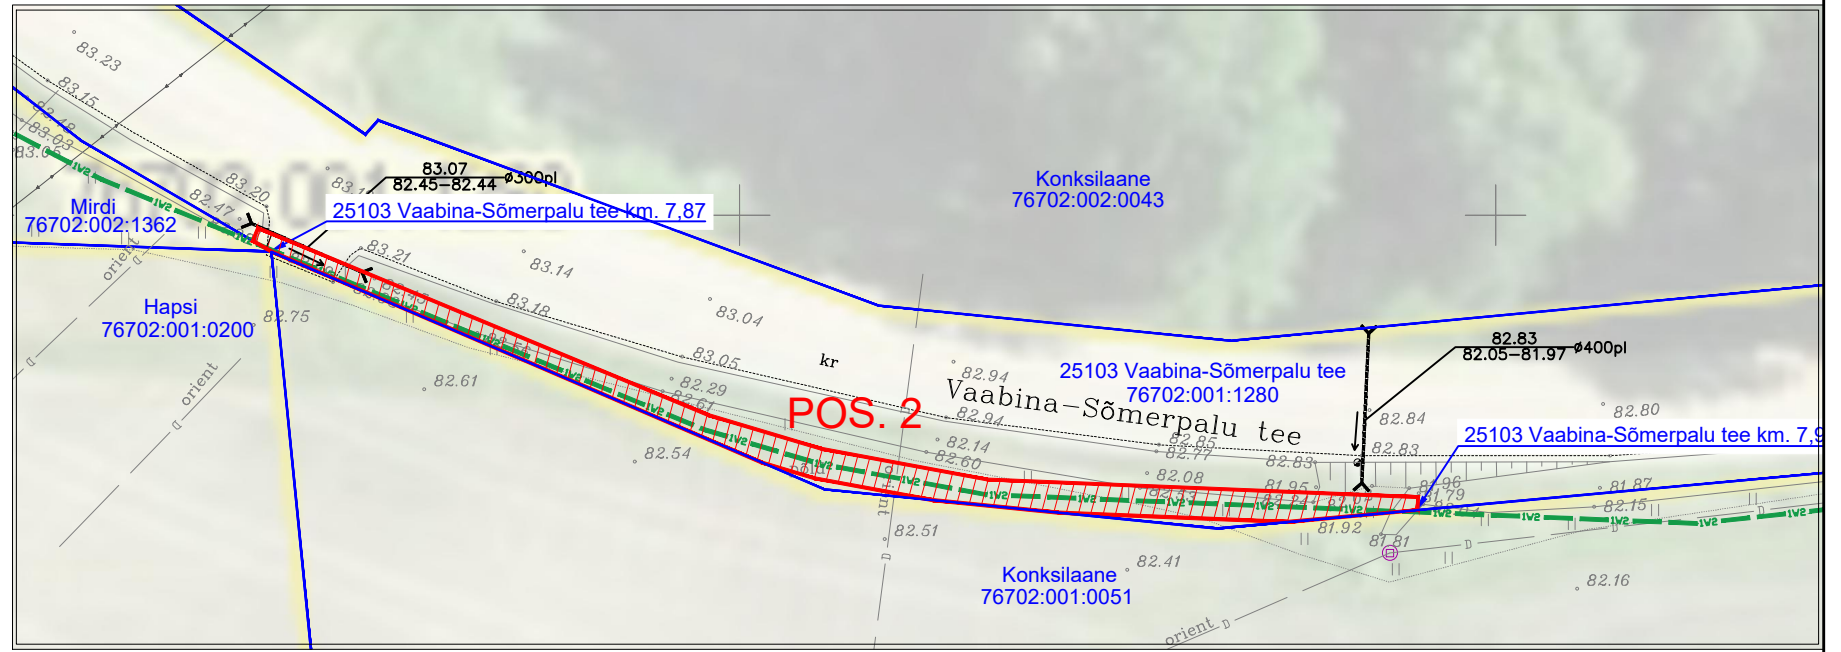


ISIKLIKU KASUTUSÕIGUSE ALA PLAAN
 25103 Vaabina-Sõmerpalu tee
 76702:001:1280
 Reg. osa: 8058250
 M1:500; A3

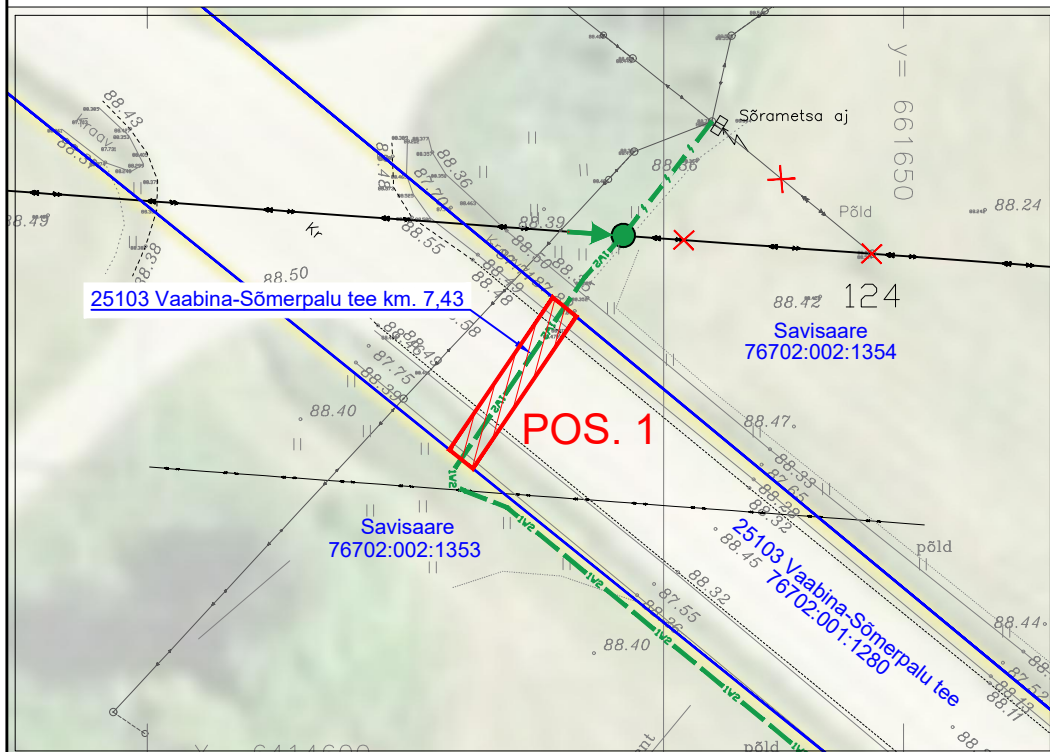

IKO ala Pos nr	Kinnistu reg.osa number	Katastriüksuse tunnus, nimi ja sihtotstarve	Asukoht riigitee suhtes	Ala pindala, m ²
Pos. 1	8356250	25103 Vaabina-Sõmerpalu tee 76702:002:2110 Transpordimaa	25103 Vaabina-Sõmerpalu tee km. 8,25 - 9,03	24
Pos. 2			25103 Vaabina-Sõmerpalu tee km. 9,80 - 9,93	130
Pos. 3			25103 Vaabina-Sõmerpalu tee km.	259

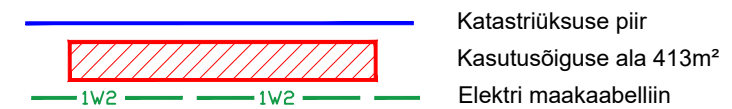

Projekt					Sõmerpalu-Hänike 10kV fiidri rekonstrueerimine, Võru vald, Võrumaa			Tellija		
E-post estonia@leonhard-weiss.com Telefon +372 601 2285 Registrikood 12083348					Joonis			Enefit Connect OÜ		
					Isikliku kasutusõiguse seadmise plaan			Joonise nr		
Projektieris		A. Erik		53 090 199		Mõõtkaava		M 1:500		
Kontrollis		K. Maaten		512 7053		Staadium		Tööprojekt		
						Keel		Leht		
						EST		1 1		