


Isikliku kasutusõiguse seadmise plaan

IKÕ ala Pos nr (plaanil)	Kinnistu registriosa nr	Katastriüksuse tunnus, nimi ja sihtotstarve	IKÕ ala pindala m ²
Pos 1	12138850	71814:001:0246; 11244 Kiisa - Maidla tee (0,009-0,033km; transpordimaa	8

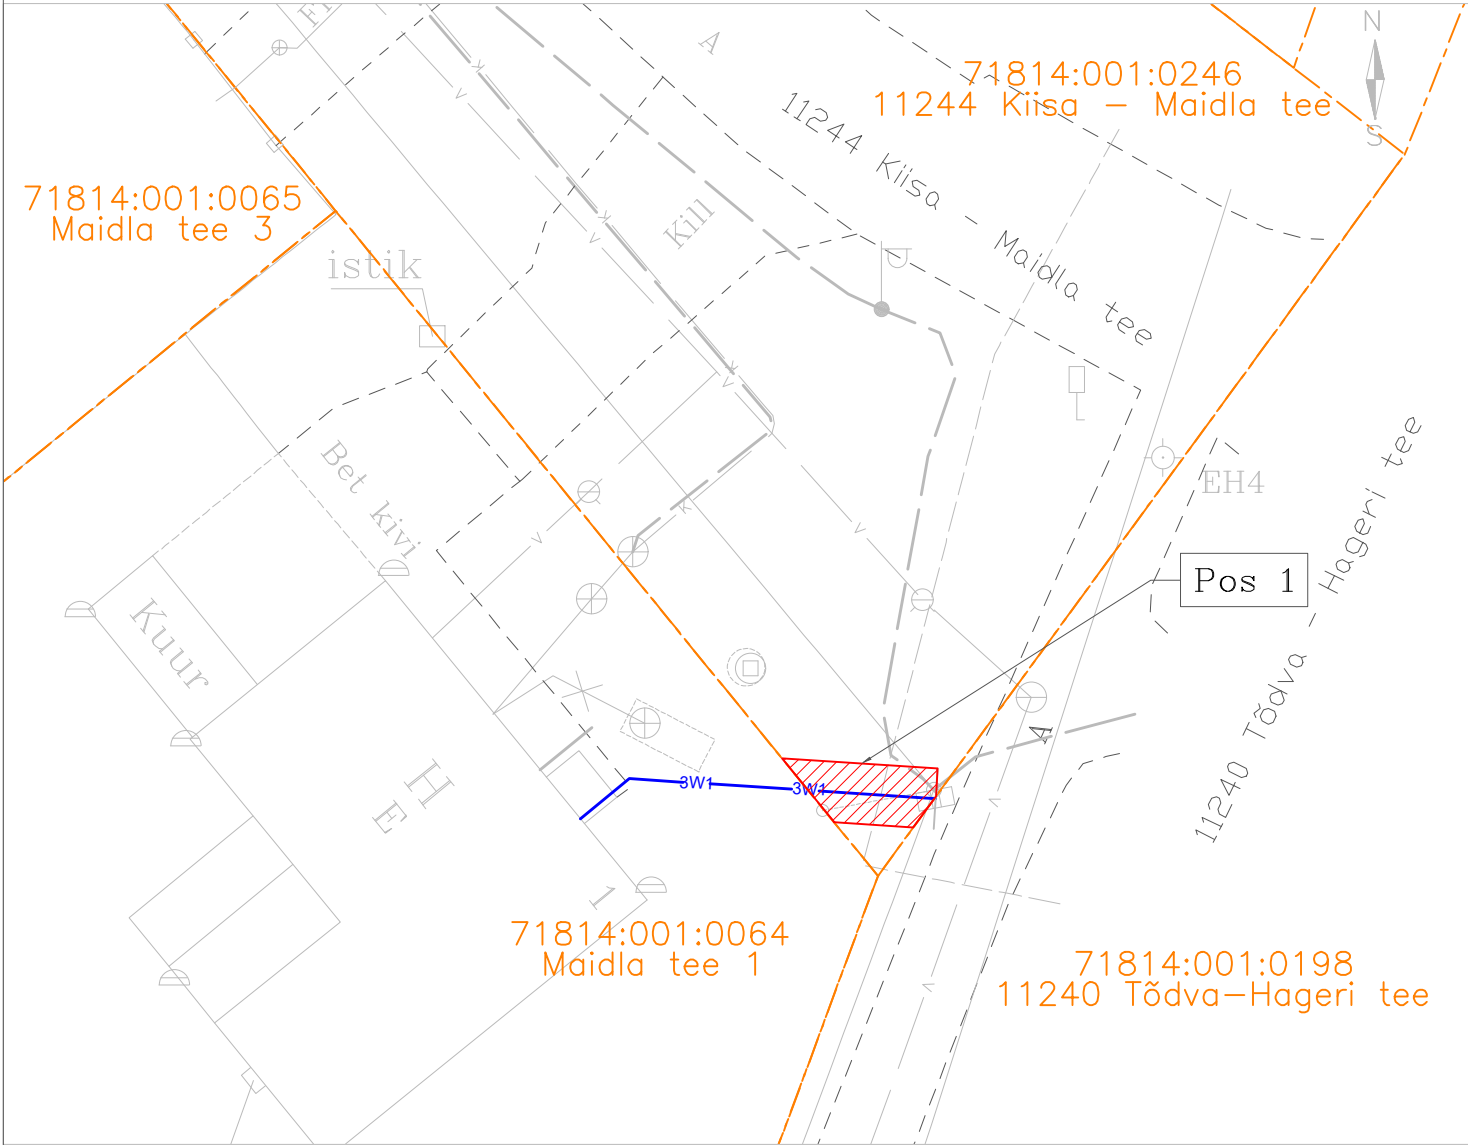

IKÕ seadmise ala



Kinnistute piirid



Projekteeritud 0,4 kV maakaabel kaablikaitsetorus



Olemasolev liitumiskilp ja jaotuskilp

Projekteeritava maakaabli pikkus 4,18 m

Projekti nimetus / asukoht

Üsikelamu ehitusprojekti muudatusprojekt
Maidla tee 1, Kiisa alevik, Saku vald, Harju maakond

Koostaja

Meelis Tšernov

Möötkava

1 : 250

Leht / formaat

Lk1 / A4

Töö nr

880-24

Kuupäev

20.01.2025