


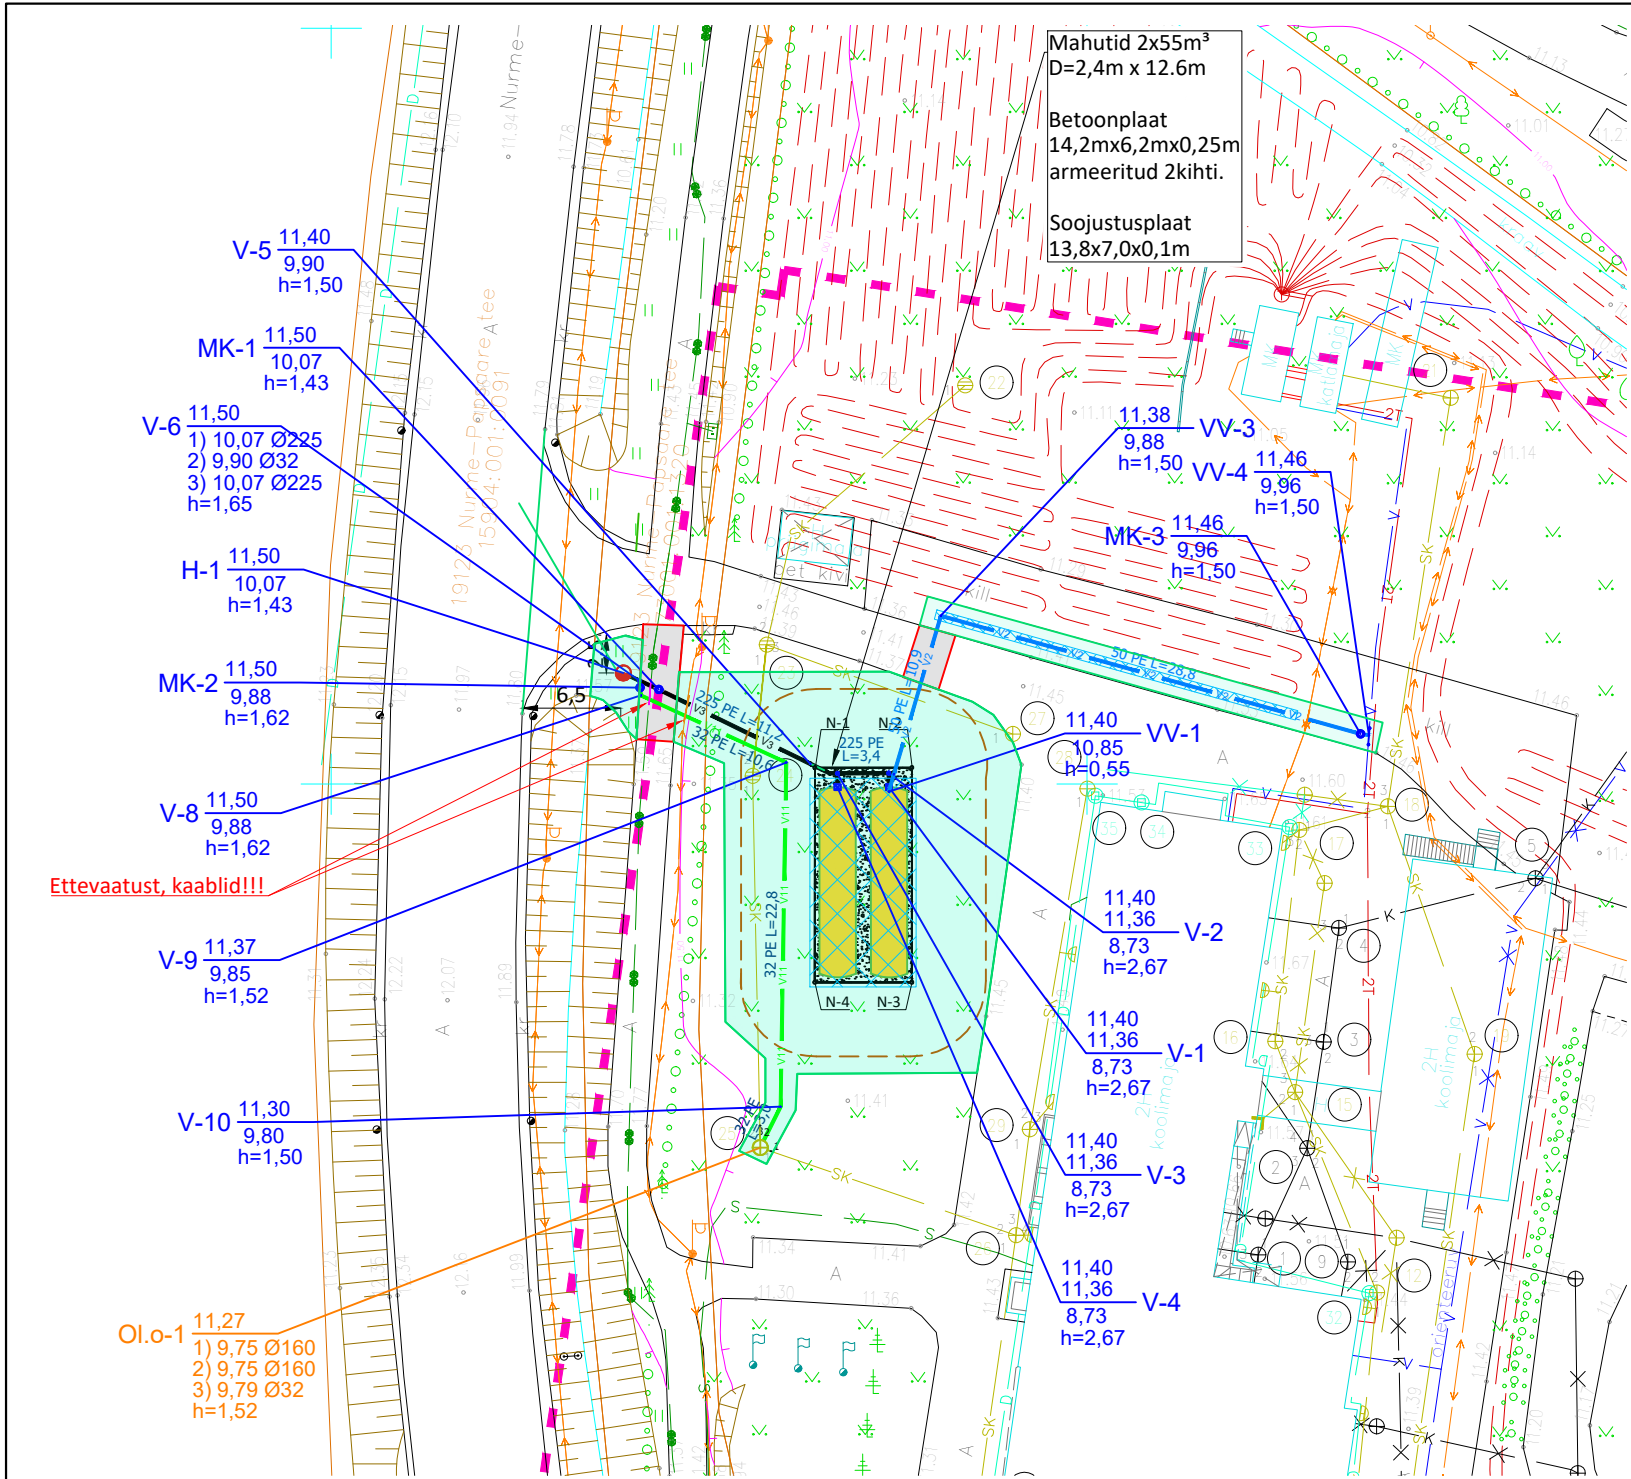

- TINGMÄRGID
- ⊕ Olemasolev SK kaev
 - Käänupunkt
 - Projekteeritav hüdrant
 - ⊗ Läbiviik vundamendist
 - ⊙ Maakraan
 - SK Olemasolev sademevee kanalisatsioon
 - V11 Hüdrandi tühjendustorustik
 - V3 Hüdrandi imitoru
 - V2 Projekteeritav veetoru
 - - - - - Kaeviku ulatuse piirjoon
 - 30 m joon hoonest
 - Asfaltkatendi taastamine
 - Haljasala taastamine
 - Soojustusplaat
 - Tuletõrjeveemahutid betoonplaadil
 - Sidekaabel
 - MP kaabel
 - SK Sademeveekanalisats.

Märkused:
Koordinaadid riiklikus L-Est 97 süsteemis, kõrgused EH2000 süsteemis
Katastriüksuse piirid on saadud Maa-ameti digitaalse katastrikaardi väljavõttelt seisuga 3.01.2026.
Kihil "PIIR" olevad piirjoonte asukohad on informatiivsed.

TIPPGEO TIPP GEO OÜ Papiniidu 5, 80010 PÄRNU tel. 4434160 GSM 50 12 795 e-post tippgeo@tippgeo.eu Registrikood 11949457 Litsentsid: 617 (Indrek Sauvāli) EMTAK 71122, MTR-i reg. nr. EEG000210		Objekt:		Sauga kool	
				topo-geodeetiline mõõdistamine	
		Joonis:	Maa-ala plaan	Mõõtkava:	Leht / lehti:
			koos tehnovõrkudega	1:500	1 / 1
		Aadress / asukoht:		Tellija:	
		Nurme küla, Tori vald, Pärnu maakond		Tori Vallavalitsus	
Mõõdistas	22. aprill 2026	Virgo Valge		Töö nr:	2026TG079
Plaani koostas	27. aprill 2026	Triin Toode		Kaardileht:	lehenr
Vastutab		Indrek Sauvāli		Fail:	2026TG079_Sauga_kool_Nurme_GA.dgn



VESIRATAS OÜ
Registrikood: 11564409
Lillapuu, Kullimaa küla
Põhja-Pärnumaa vald
tel 5330 3737

Tellija:			Tori vald			Töö nr.	Stadium
Töö nimetus:			Tuletõrjeveemahuti Sauga kool, Nurme küla, Tori vald			2603	PP
						Kaust nr. VKV-12	
Joonise nimetus:			Asendiplaan			Joonise nr: 4-01	
Projekti juht	M. Juursalu	/allkirjastatud digitaalselt/	Mõõtkava:				
Vastutav spets.	L-L. Juursalu	/allkirjastatud digitaalselt/	1:500				
			Trükitud:				
			08.07.2026				
Faili nimi: 2603_PP_VKV.dwg							