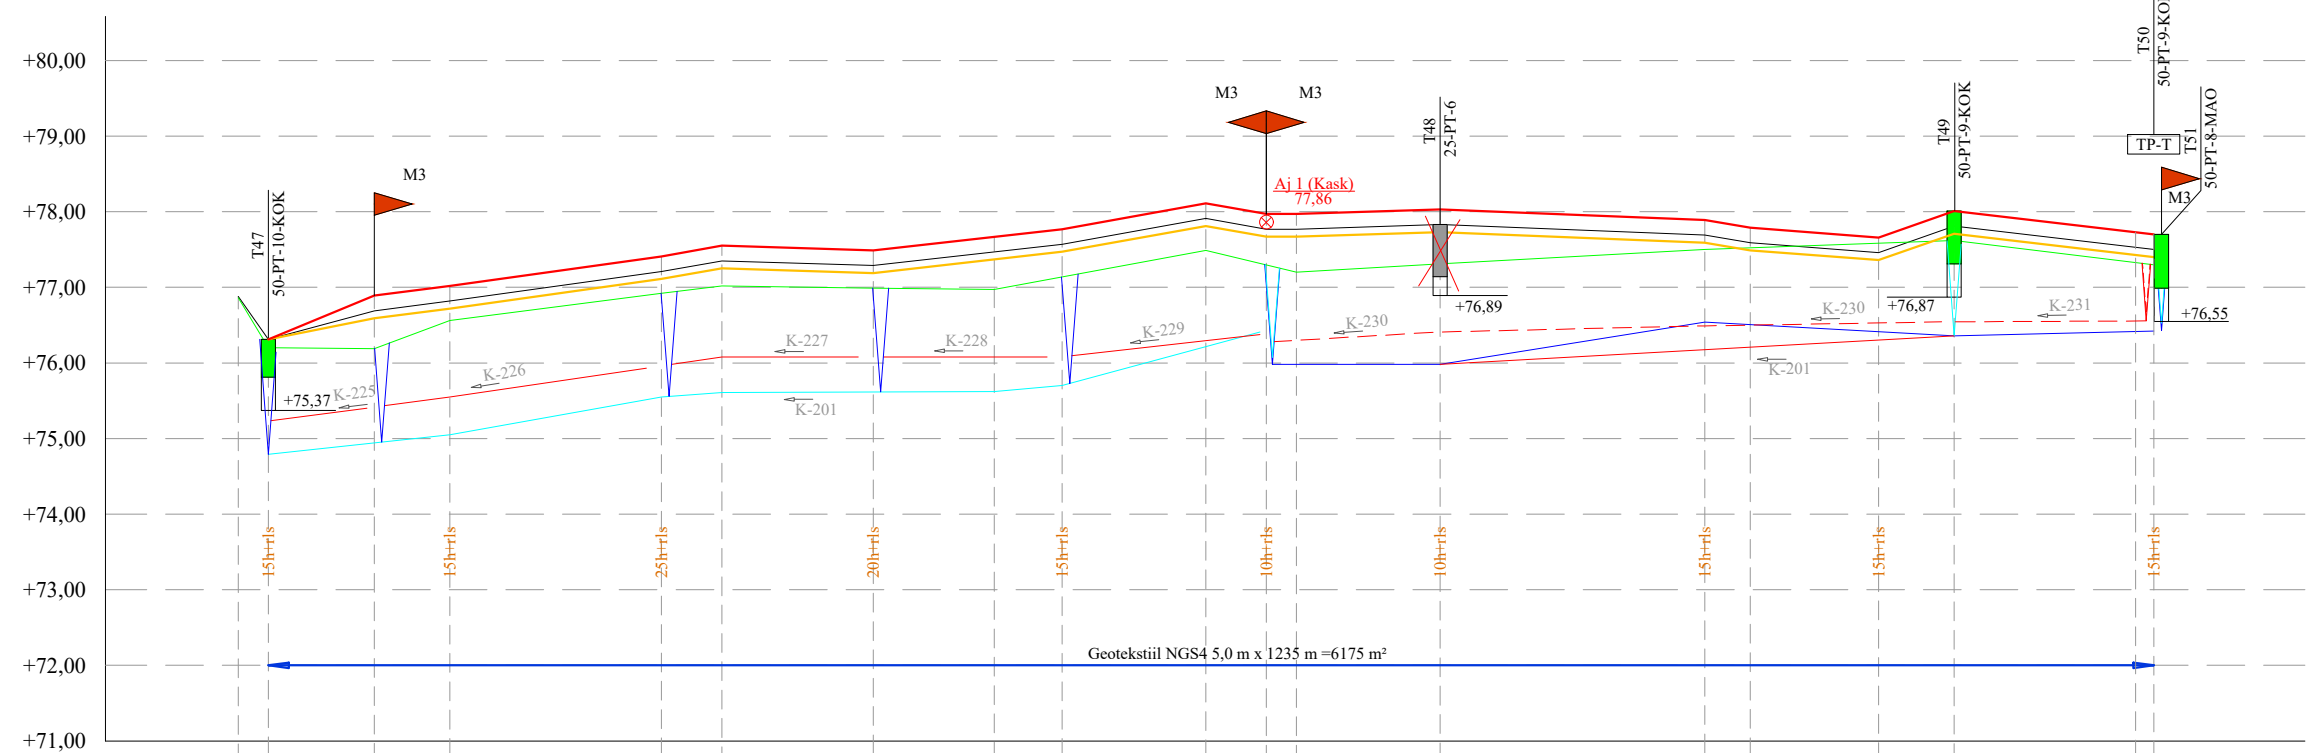
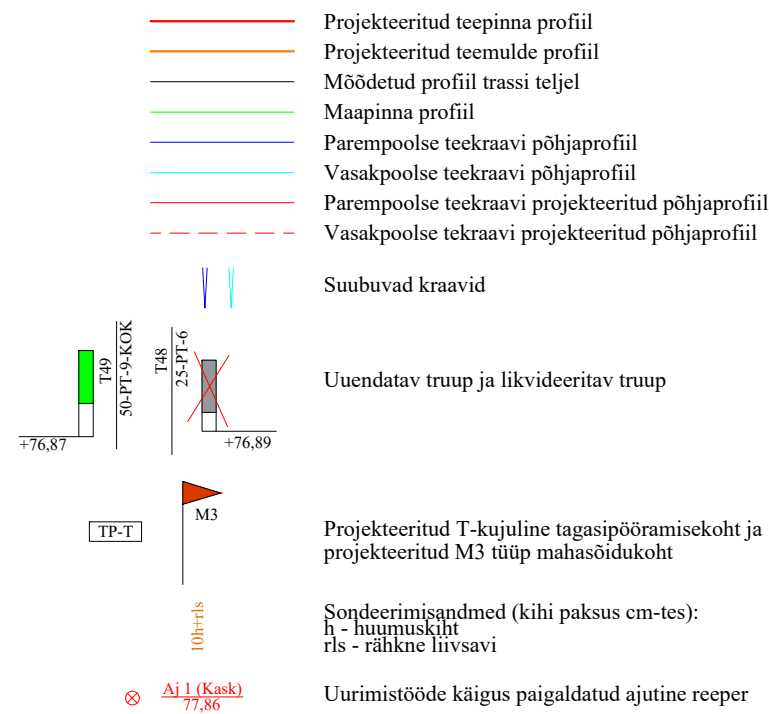
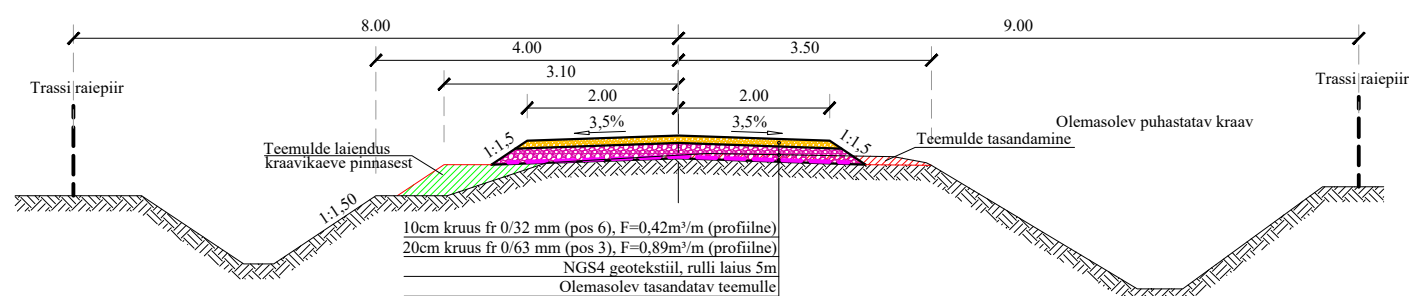



Lutsu tee trass 1,26km
pk 0+00 - 12,64

[illegible]

* Kõik kõrgusarvud on esitatud EH-2000 kõrgussüsteemis
* Välitööde käigus tehtud GPS mõõdistamise aruanne on lisatud projektile digitaalselt (CD peal)

				Tulika 19 10613 Tallinn tel. 6528408 fax. 6565109 maajavesi@maajavesi.ee		MATER reg.nr.MP0008-00 MTR reg.nr.EP10033667-0001 AutoCad 2011 LT 392-25656587		Töö number: <div style="font-size: 2em; font-weight: bold;">211376</div>	
Objekt: Essu maaparandusehitiste rekonstrueerimise projekt				Tellija: Riigimetsa Majandamise Keskus		Autor: K. Kärpuk		/allkirjastatud digitaalselt/	
Joonis nimi: Pikiprofilid Lutsu tee									
Joonis nr. 4		Leht 1/1		Mõõt Mv1:100; Mh1:500b		Kuup. 14/04/22		Vast.spets: H. D. Ots	
								/allkirjastatud digitaalselt/	