


Joonis: 9

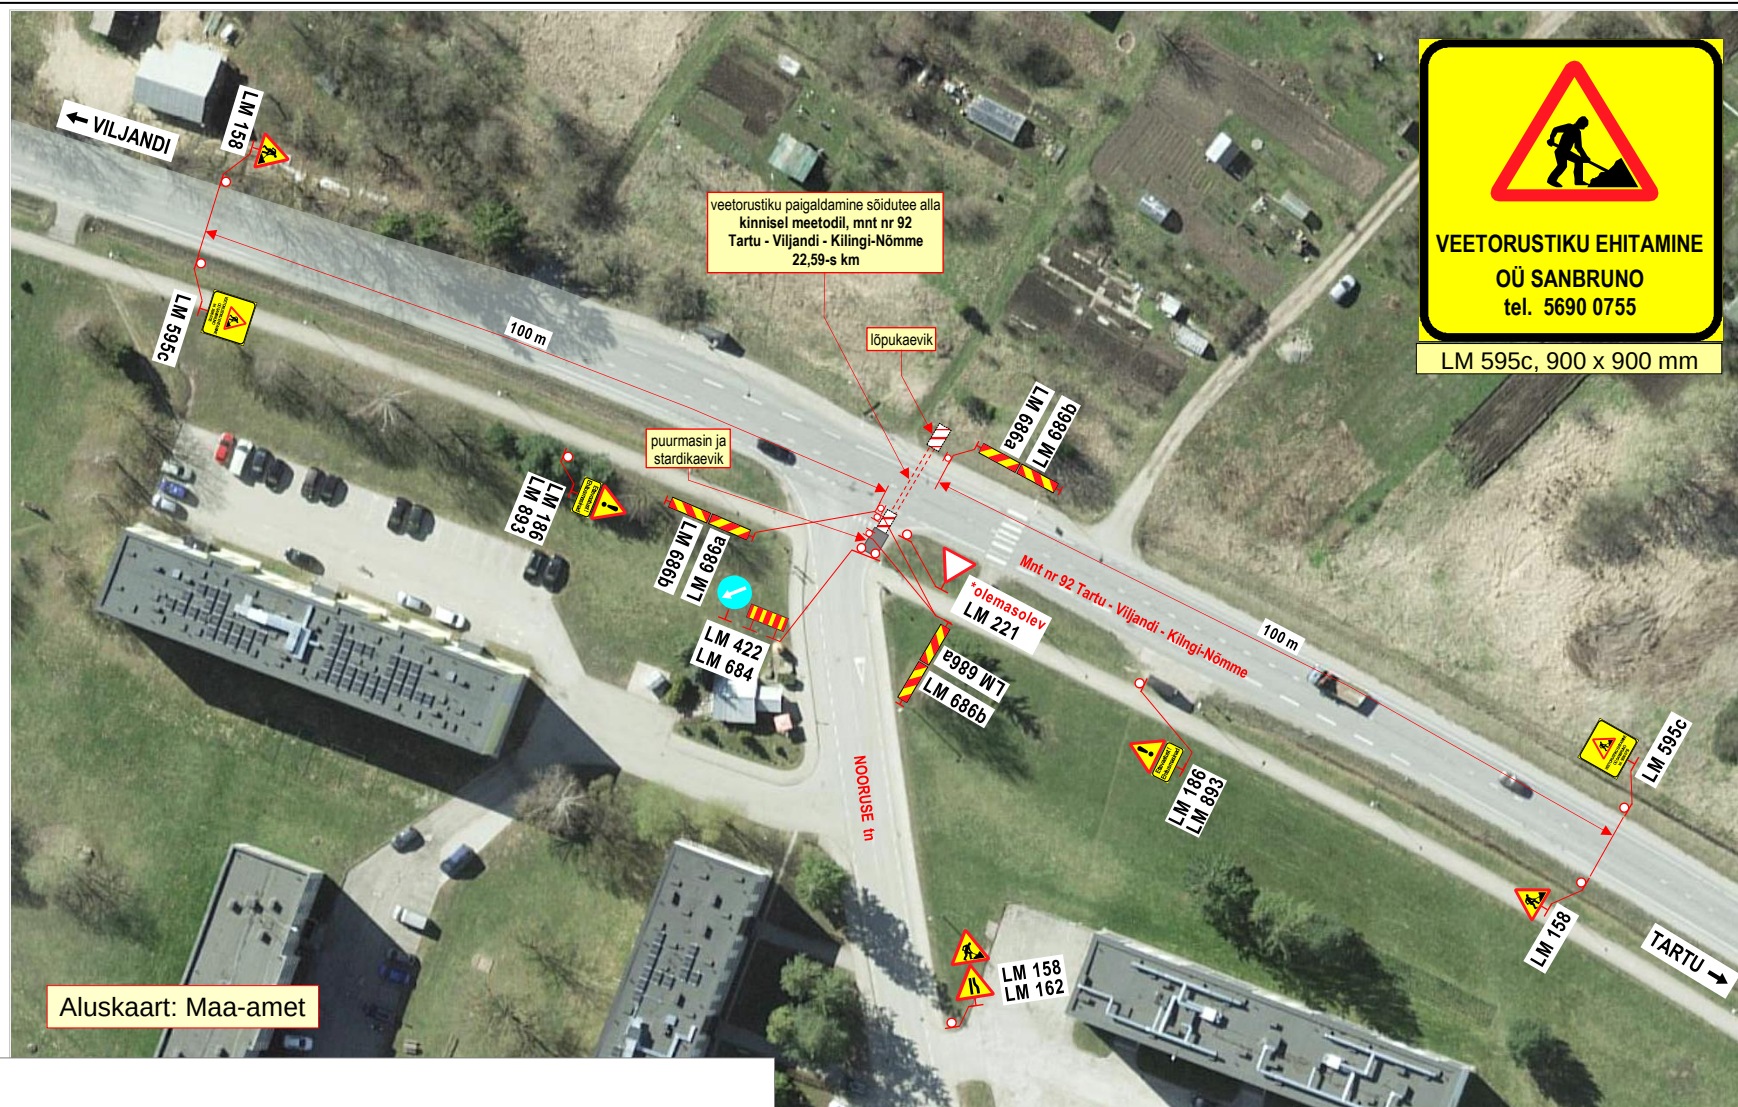

Märkused:

- Teostatavad tööd: **vee- ja kanalisatsioonitorustiku paigaldamine sõidutee alla kinnisel meetodil.**
- Stardi- ja lõpukaevik** ning töödel kasutatav ehitustehnika asuvad väljaspool riigimaanteed.
- Töid teostatakse alaliste liikluskäikude **LM 571 „ASULA“** mõjualas.
- Liikluskäigil **LM 893** kirje: „**Ettevaatust! Ehitusmasinad.**“
- Kasutada **II- suurusgrupi** liikluskäike.
- Liikluspiirangutest ja tööde teostamisest teavitada liiklusjuhtimiskeskust (e-post: tmc@transpordiamet.ee) või Transpordiametit **Tark Tee** liikluspiirangute iseteeninduskeskkonnas.
Teavitus saata **vähemalt 1 ööpäev** enne piirangu kehtestamist või tööde alustamist.
- Joonisel toodud ajutiste liikluskorraldusvahendite paigaldamisel, liikluse korraldamisel ja tööde teostamisel lähtuda majandus- ja taristuministri 13.07.2018 määrusest nr 43 „Nõuded ajutisele liikluskorraldusele“.

OÜ STOPP

Sepa 17 c, Tartu 51013
tel: 50 14 029
e-mail: stoppoj@gmail.com

MTR nr: **ELK000059**
vastutav isik: Sulev Sannik
kutsetunnistus nr **180686**

Koostas: M. Loost

Töid teostab:

Tööde algus:

Ohutute liiklustingimuste tagamise eest tööpiirkonnas vastutab: JANARI MÄNDLA

tel: + 372 56 900 755

LIIKLUSKORRALDUSE PROJEKT

Tööde teostamise koht:

maantee nr 92 Tartu - Viljandi - Kilingi-Nõmme 22,59-s km,
Puhja alevik, Elva vald, Tartu maakond.

SANBRUNO OÜ Energia tn 5, Põlva, 63308 Põlva maakond

Tööde lõpp: .24.a.

kuup:

allkiri: