


15904:003:0450
Haapsalu mnt 45

15904:003:0423
60 Pärnu-Lihula tee

16001:001:0161
Salme tee 9

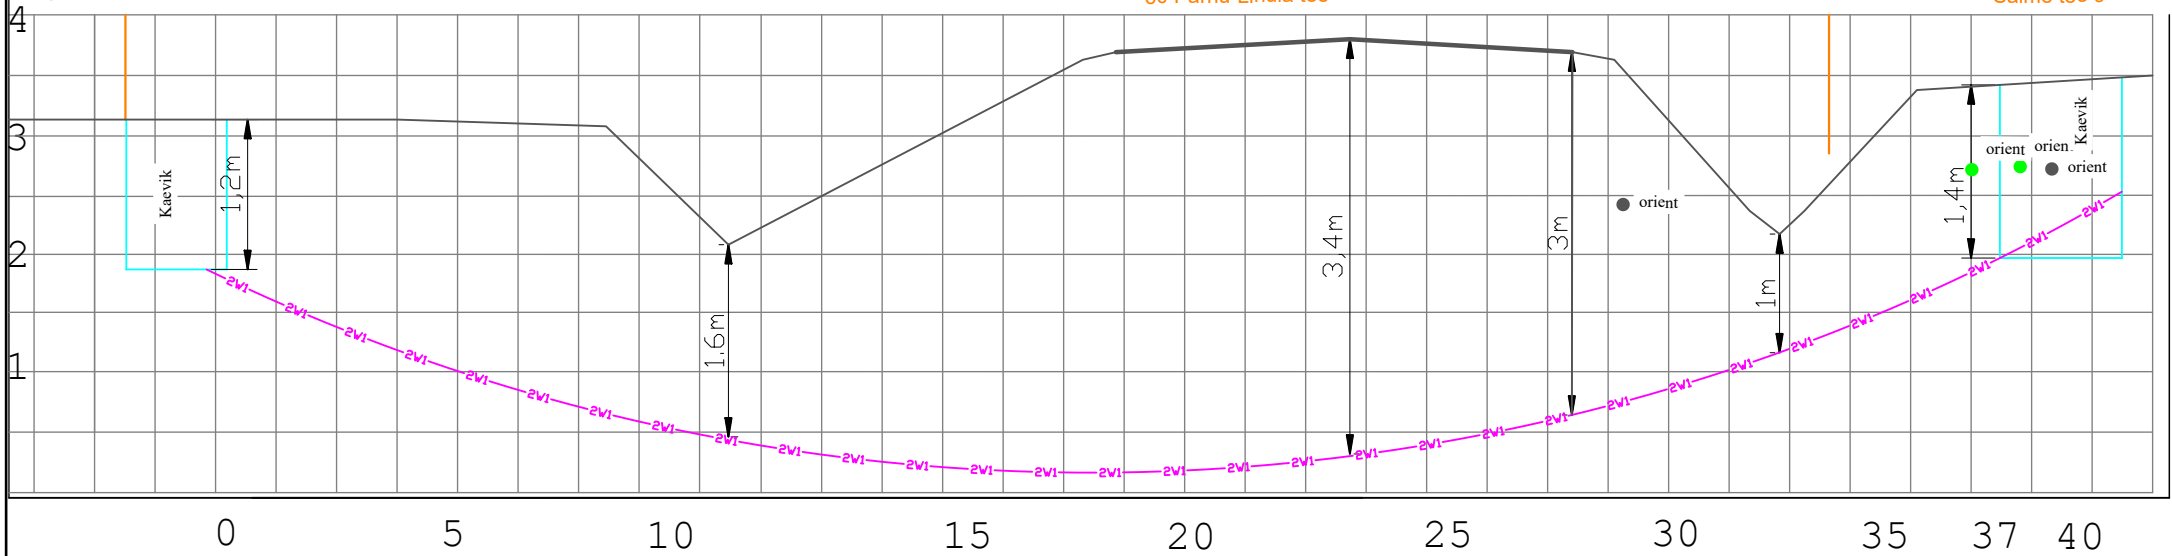

Ristmeväli RV-1
Riigitee nr 60 Pärnu-Lihula teemaal km 3,11(sõidutee 1)
2x Ø110 37 m 1250N Kinnine läbimine

Projekt Haapsalu mnt 45 elektriauto laadimistaristu liitumine madalpingel, Pärnu linn, Pärnu maakond				Tellija Elektrilevi OÜ			
Joonis Ristmevälja joonis RV-1		Joonise nr LC1702-1		Mõõtkava		Tööprojekt	
Projekteeris	J.Hövel	08.2024	+372 53051974	Keel EST		Leht 3	Lehti 4
Kontrollis	Karl M Pöldsam			Staadium		Tööprojekt	
Projekti juht							
LEONHARD WEISS E-post estonia@leonhard-weiss.com Telefon +372 601 2285 Registrikood 12083348 EL10665798-0001							