



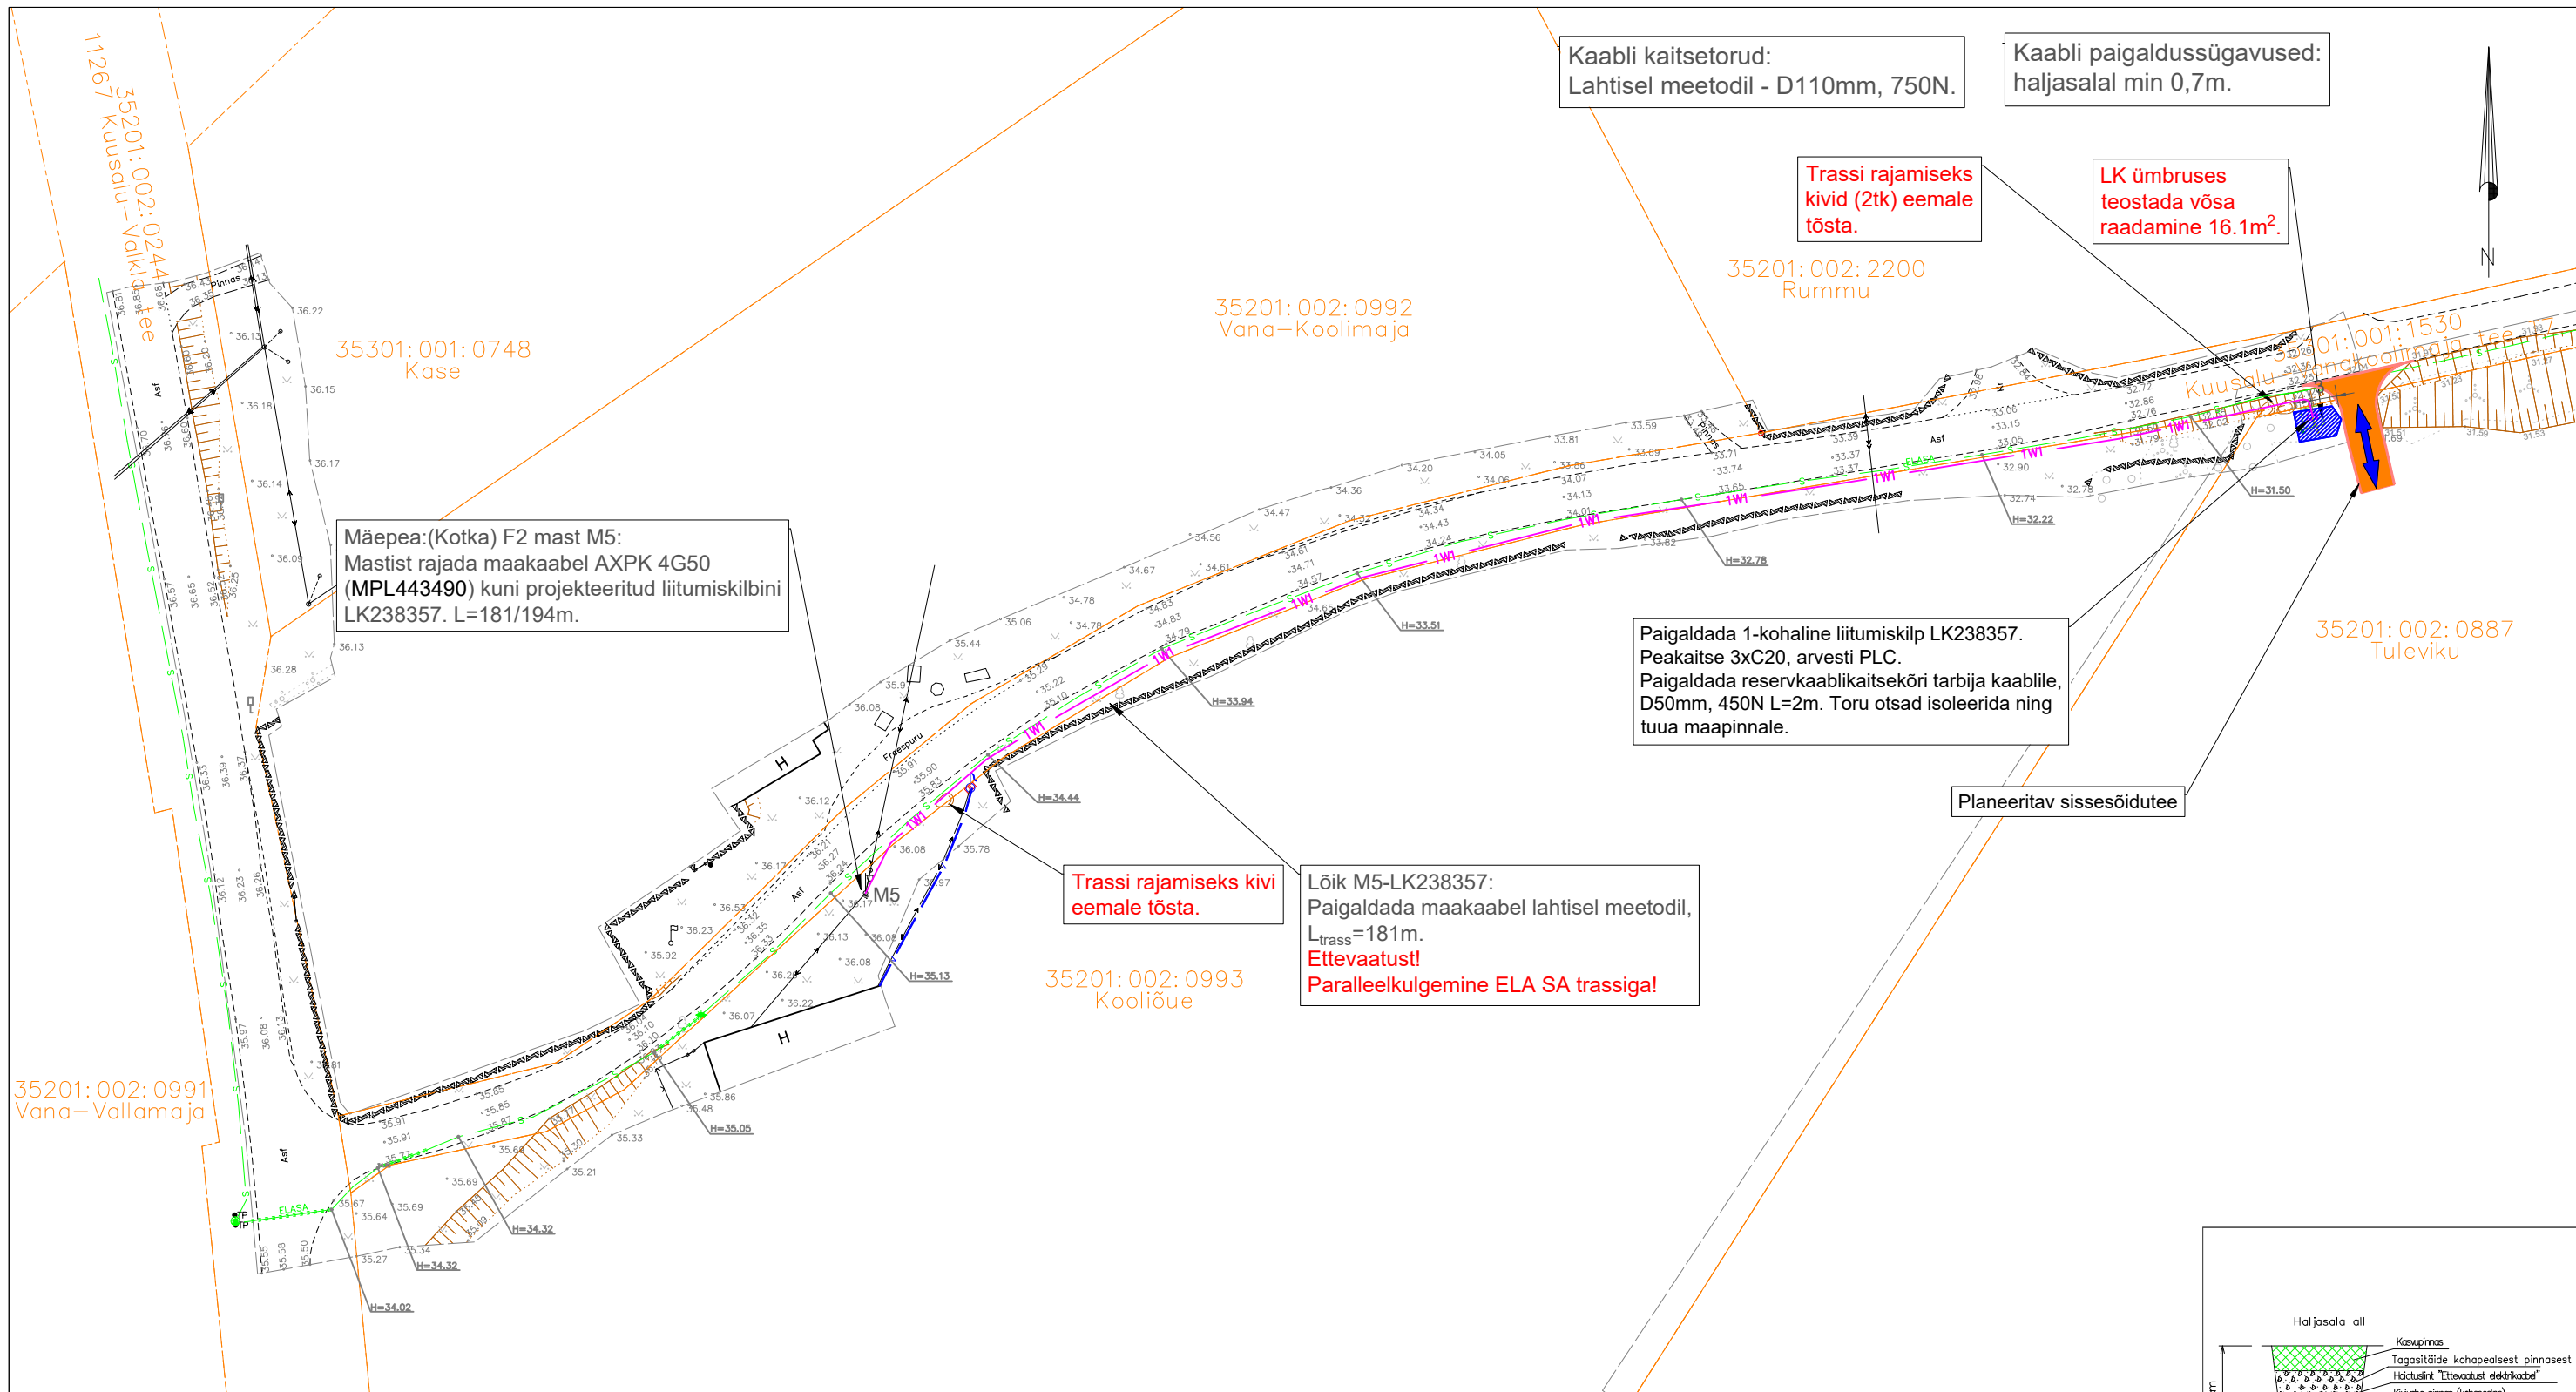

TINGMÄRGID ASENDIPLAANIL



Projekteeritud liitumiskilp maanduskontuuriga

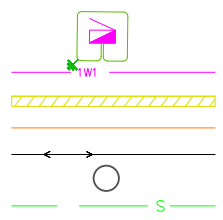

- Projekteeritud 0,4 kV maakaabel kaitsetorus 750N (lahtine meetod)
- Projekteeritud tarbija kaablikaitsetoru D50mm, 450N
- Kinnistu piir
- Olemasolev MP õhuliin
- Olemasolev MP õhuliini post
- Olemasolev sidekaabel (ELA SA)

Märkus:
- Geoalusena kasutatud Enersense AS tööd nr. EN-25-140.
- Teiste kommunikatsioonidega rööpkulgemisel ning ristumisel jälgida ettenähtud vahekauguseid
- maandusi vaadata jooniselt 002 "Elektriskeem"
- Pärast kaevetöid taastada pinnase endine olukord ning korrastada ehitusjäljed. Pinnase täitmisel arvestada hilisemat vajumist, tagasitõstetav pinnas tihendada.

Kilbi paigaldus

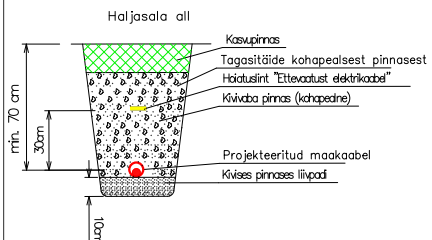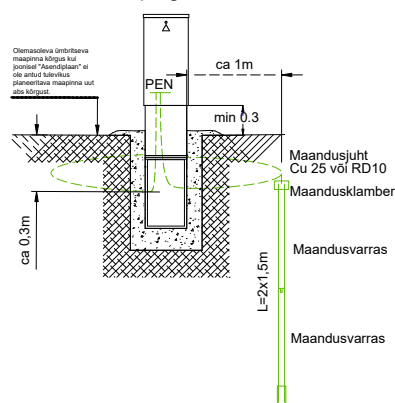

Tellija:  elektrilevi	Töövõtja:  enersense	Aadress:	Mõigu 3, Tallinn 10112	Kuupäev: 30.03.2026
		Reg. nr:	11445550	Töö nr: ENS-25-140
Töö nimetus: Tuleviku kinnistu liitumine madalpingel, Allika küla, Kuusalu vald, Harju maakond LC4397		E-mail:	sander.kotter@enersense.com	Joon nr: 001
		Tel nr:	+372 5547 836	Versioon: v02
Joonise nimetus: Asendiplaan		Projekteeris:	Sander Kotter	Mõõtkava: 1:750
		Kontrollis:	Veiko Natus	