


# Legend

Ehitatav tee

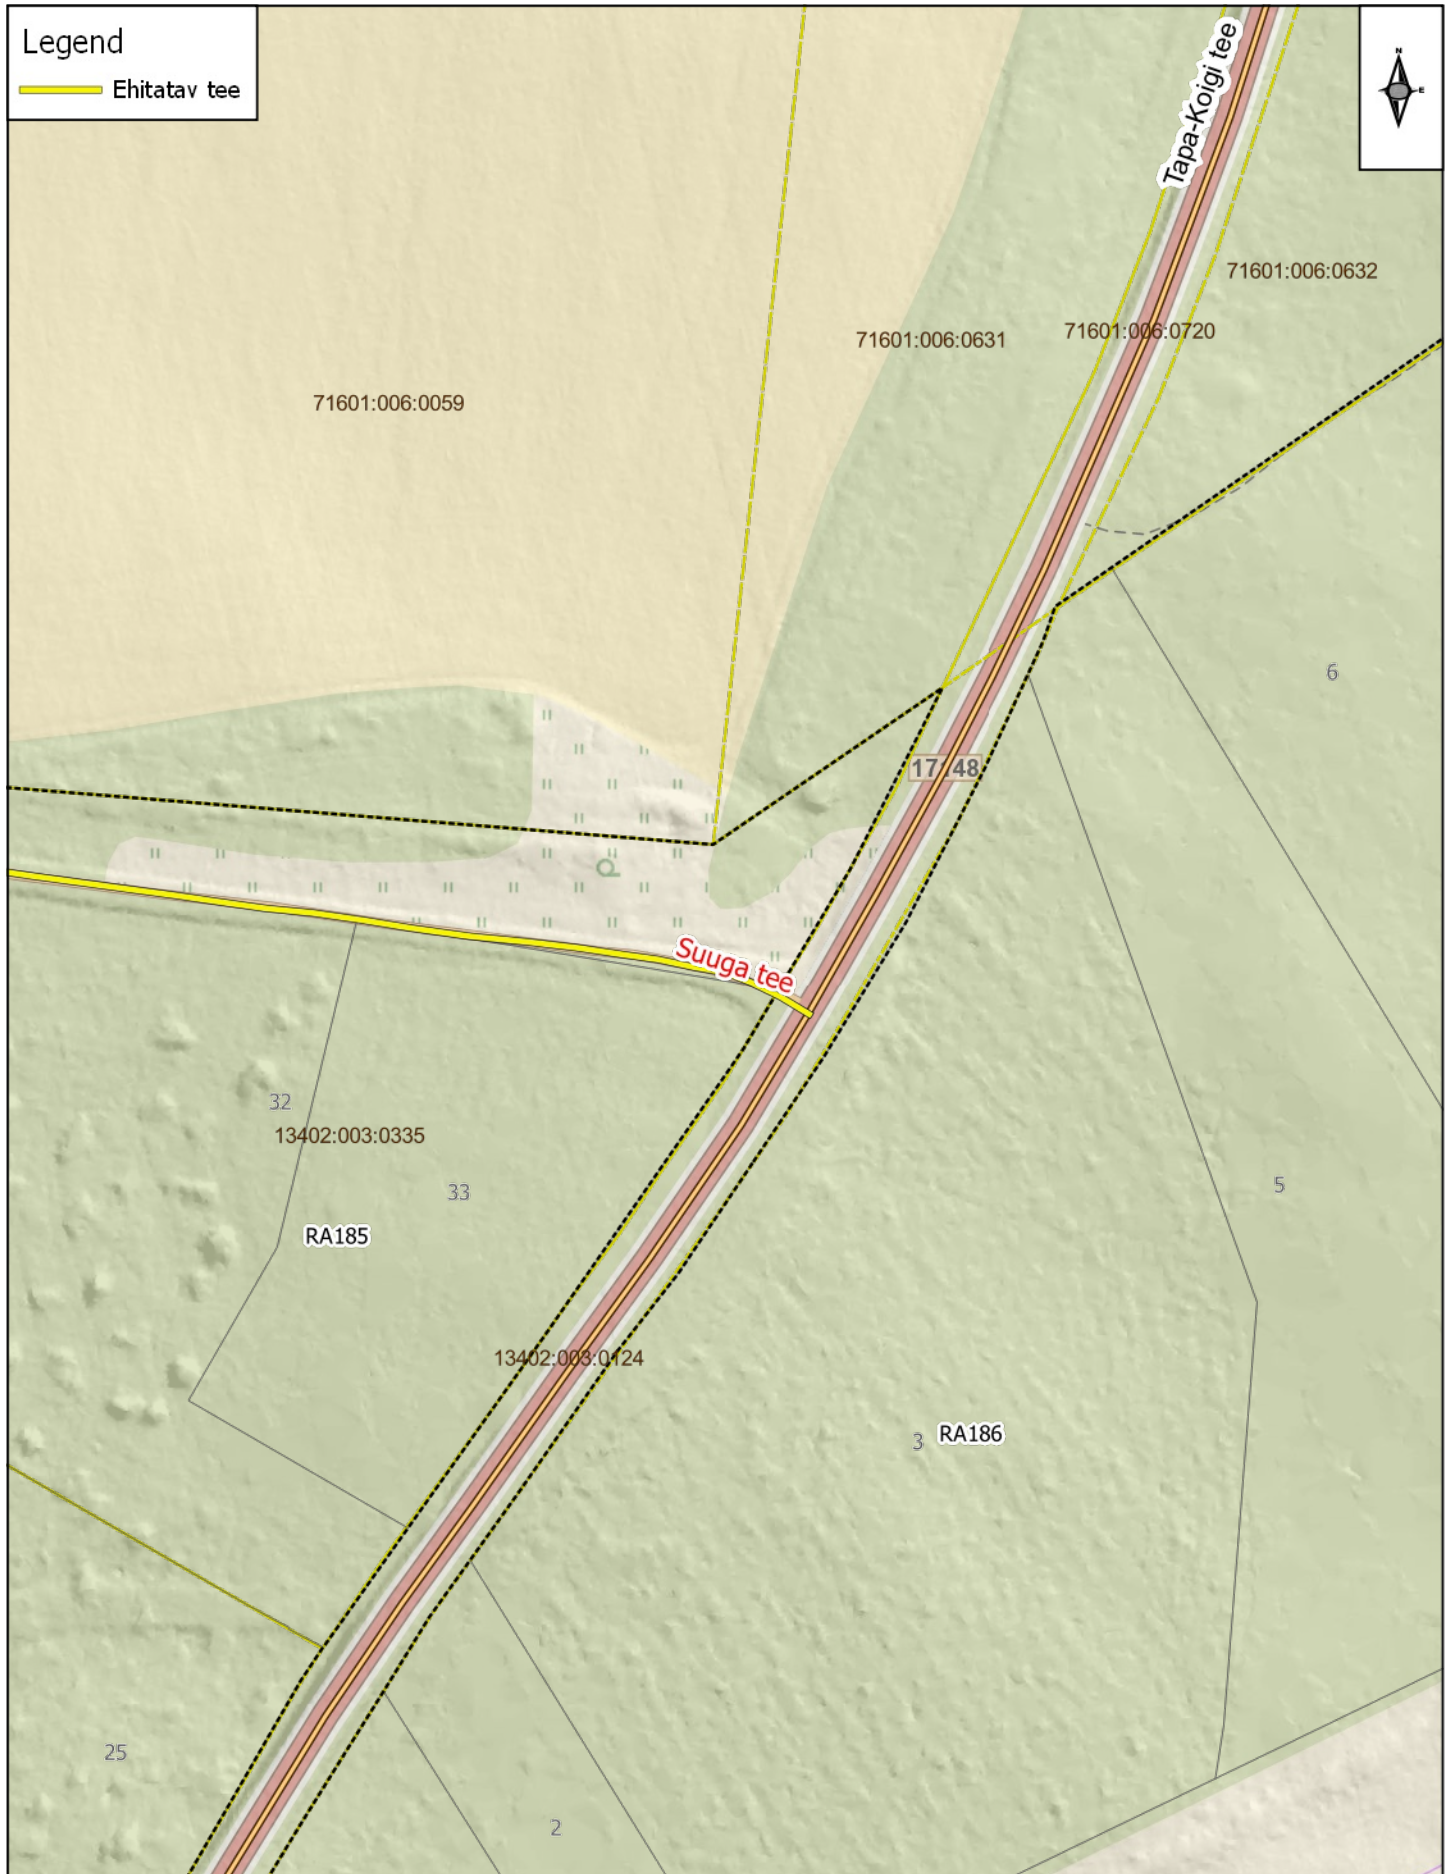

**Suuga tee ja 17148 Tapa-Koigi tee ristumiskoha  
asukohaplaan**  
Asukoht: Reinevere küla, Järva vald, Järva maakond

Koostaja: Madi Nõmm

Koostatud: 16.04.2025

Mõõtkava: 1:1 500