



KILBI PAIGALDUS

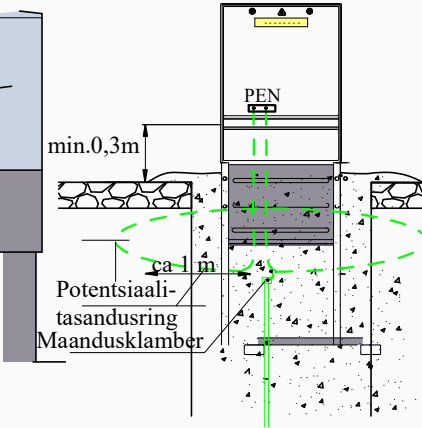

KAABLI PAIGALDUS  
KAITSETORUGA KAEVIKUS

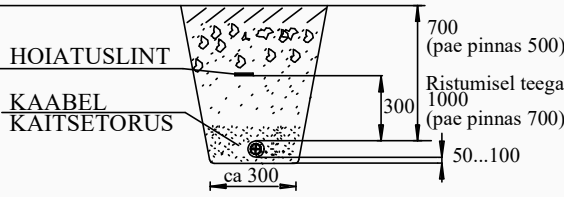


Kulgemine tee kaitsevööndis km-id 79,55-79,79

AJ on paigaldatud eelmise projektiga Enersense AS nr IP4342-2 „Muhu – Seanina 10 kV fiidri rekonstrueerimine 2.etapp. Tööprojekt Muhu vald, Saare maakond IP4342-2“

47801:001:0849  
Tiirikipõllu

47801:004:0543  
Kõrve

47801:004:0548  
Laidineni

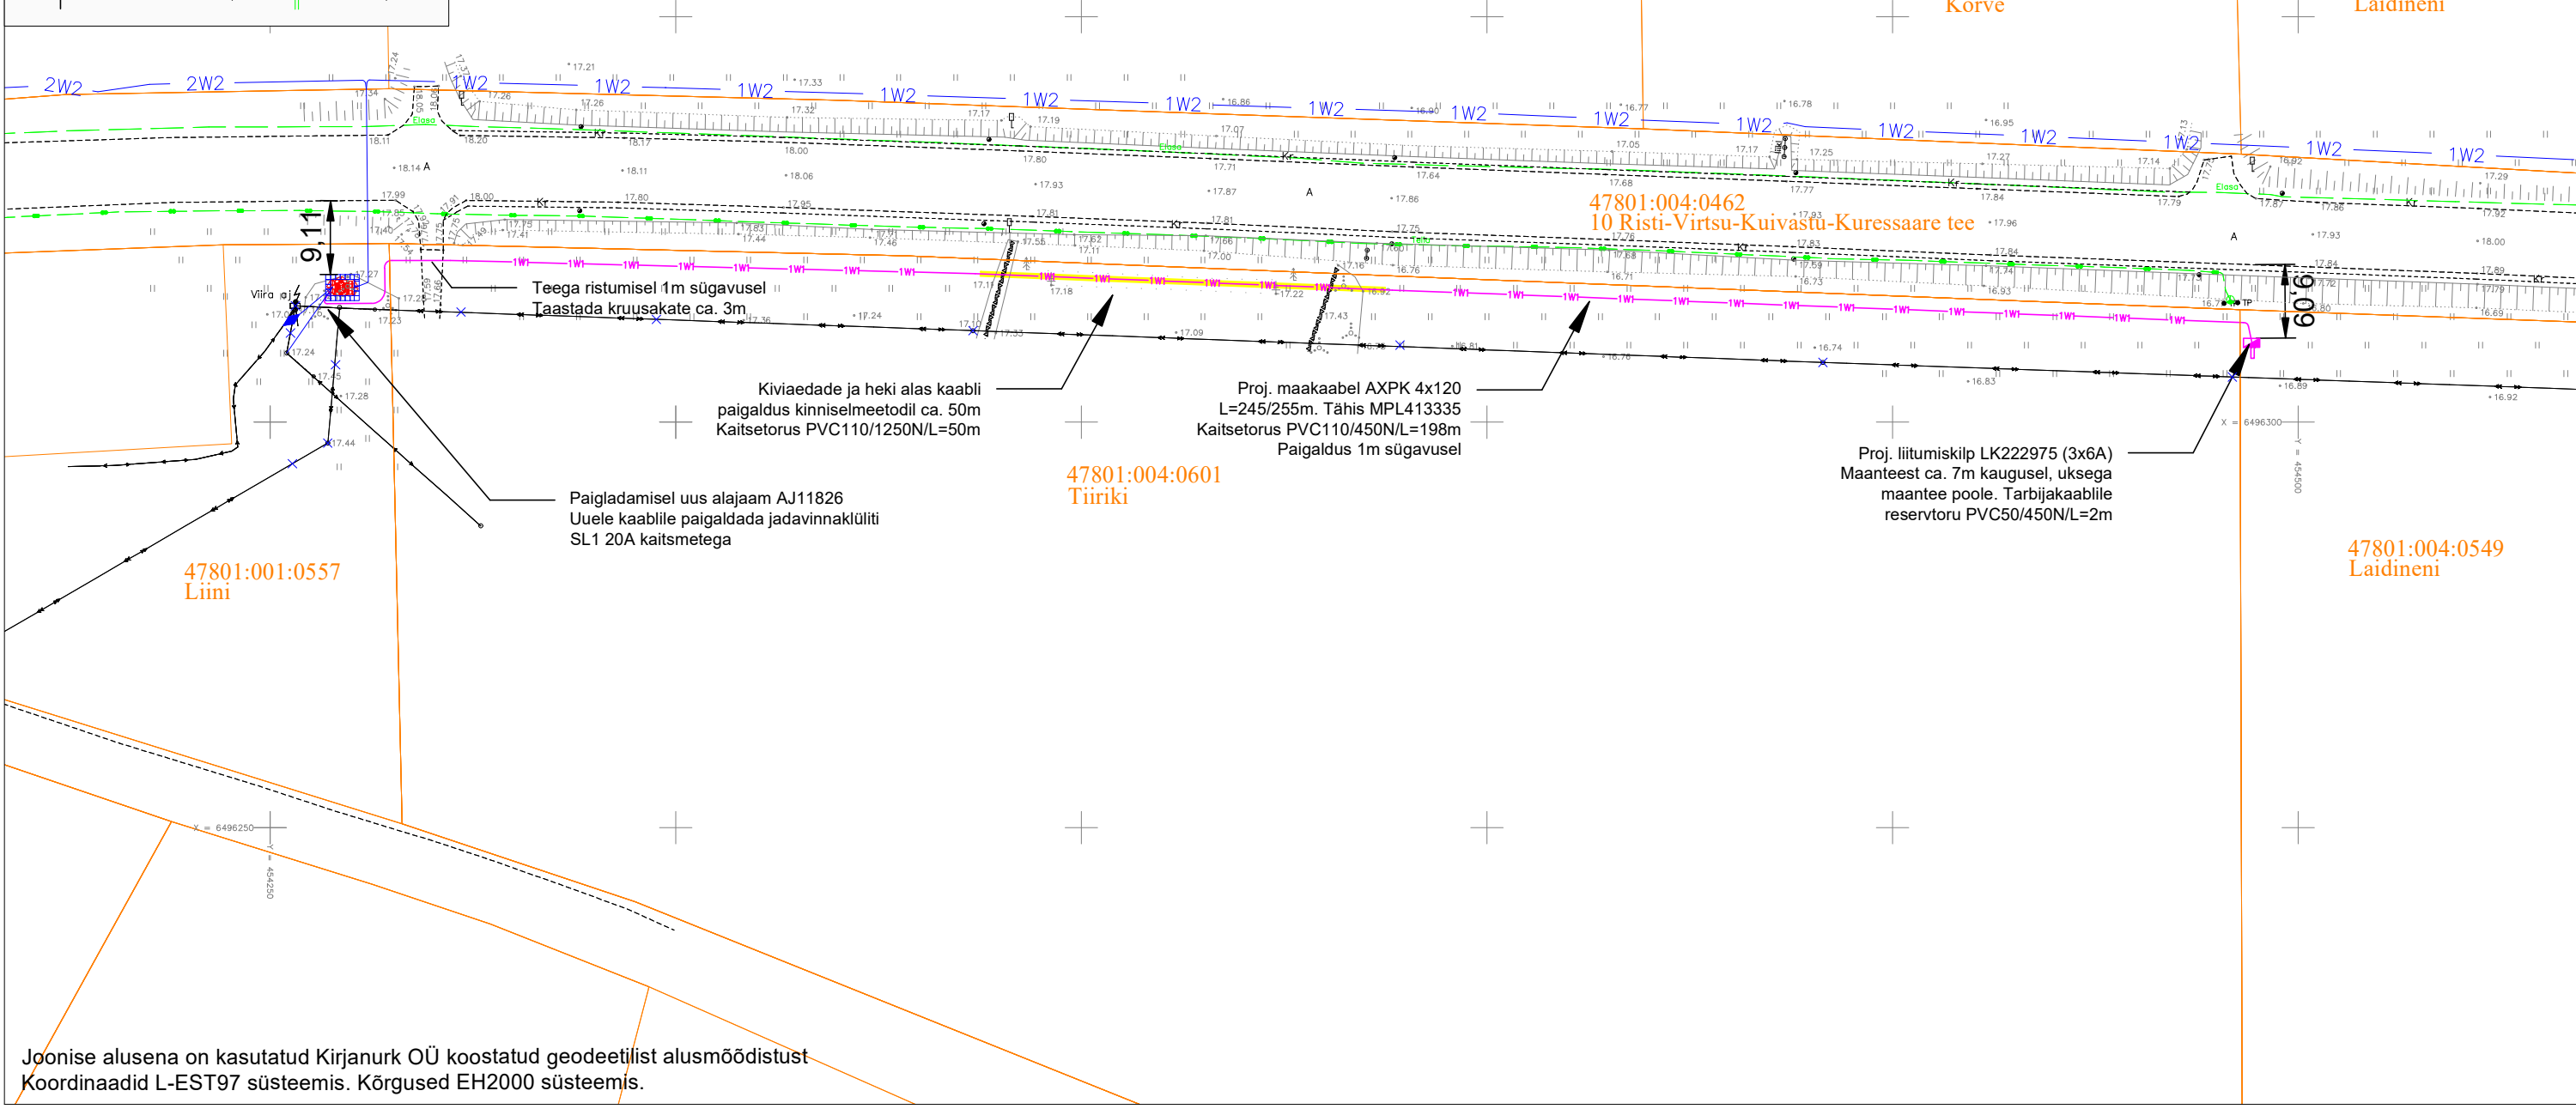

Joonise alusena on kasutatud Kirjanurk OÜ koostatud geodeetilist alusmõõdistust  
Koordinaadid L-EST97 süsteemis. Kõrgused EH2000 süsteemis.

TINGMÄRGID	
	Proj. 0,4 kV maakaabel
	Ol.olev 0,4 kV maakaabel
	Ol.olev 10 kV õhuliin
	Proj. liitumiskilp
	Proj. IP4342 raames

Tellijä: <b>Enefit OÜ</b>		Töövõtja: <b>enersense</b>		Address: <b>Tolli 27 Kuressaare 93813</b>	Kuupäev: <b>01.2024</b>
Töö nimetus: Laidineni Viira küla, Muhu vald, Saare maakond. LR9546, 451374, EPP-868359-1		Joonise nimetus: <b>Asendiplaan</b>		Reg nr: <b>11445550</b>	Töö nr: <b>LR9546</b>
				Telefon/fax: <b>56608103</b>	Joon nr: <b>001</b>
				e-mail: <b>taavi.tuuling@enersense.com</b>	Mõõtkava: 1:800
				Projekteerija: <b>Taavi Tuuling</b>	