


# Isikliku kasutusõiguse ala plaan

Jrk nr	IKÕala Pos nr (plaanil)	Kinnistu registriosa number	Katastriüksuse tunnus, nimi ja sihtotstarve	Asukoht riigitee (nr ja nimi) suhtes (lõigu algus ja lõpp km)	Ala pindala ruutmeetrites m <sup>2</sup>
1.	1	8808450	84801:001:0331, 19333 Uulu-Soometsa-Häädemeeste tee L1, transpordimaa 100%	19333 Uulu-Soometsa-Häädemeeste tee, teemaal km 1,18	ca 28 m <sup>2</sup>

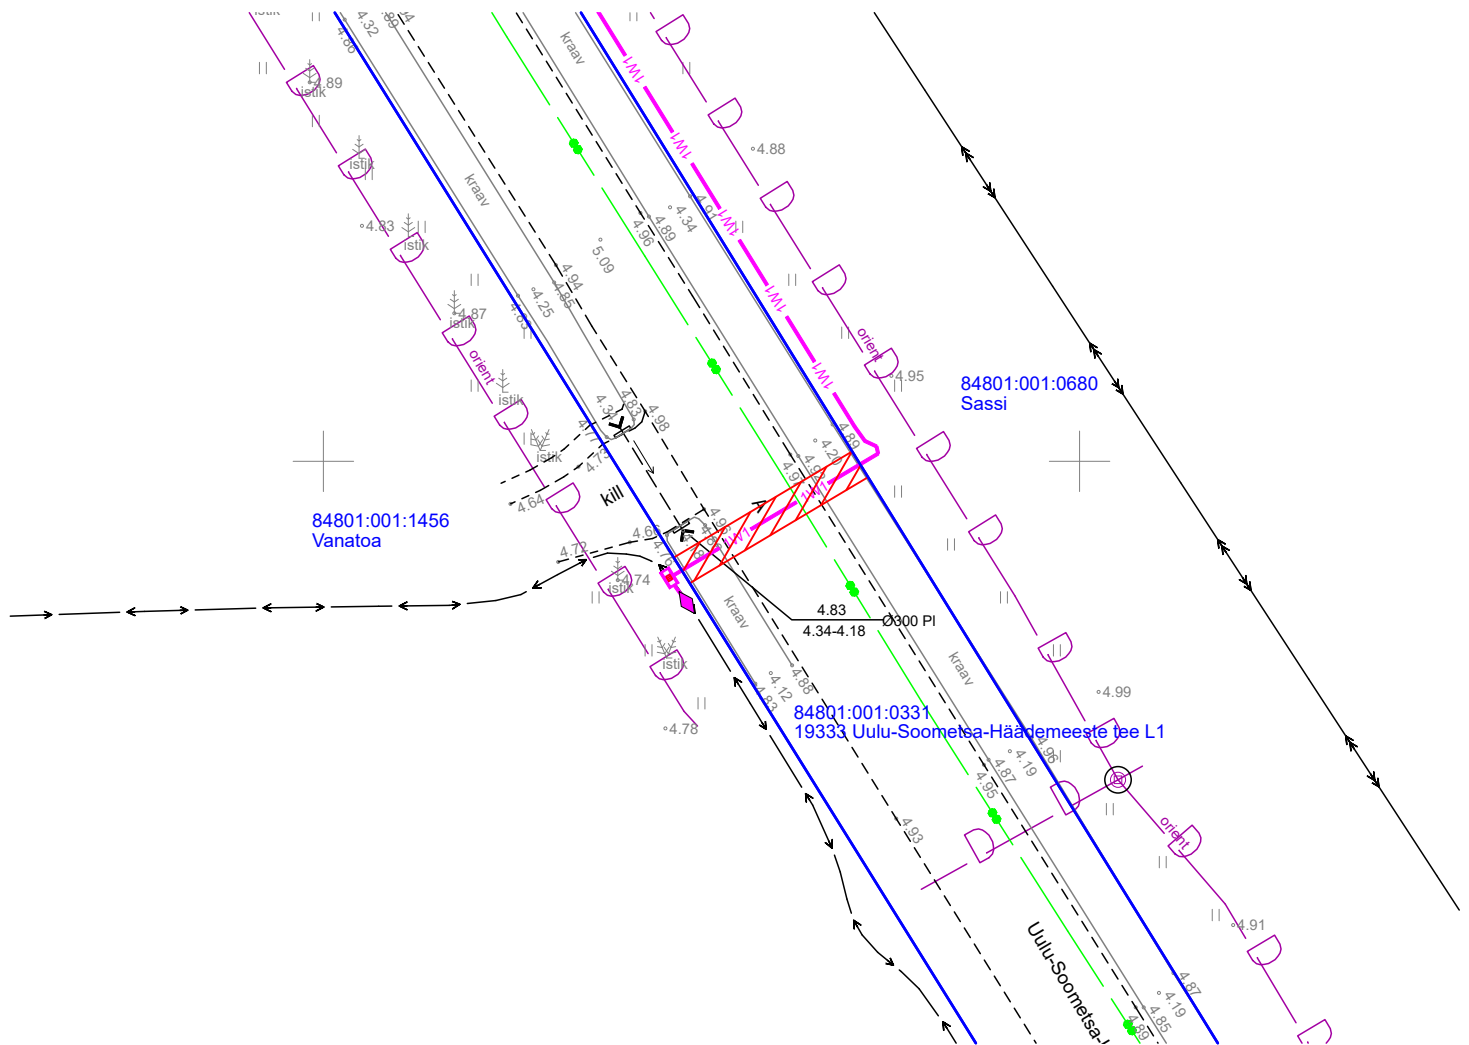

Kasutusõiguse ala ca 28 m<sup>2</sup>




Katastriüksuse piir



Projekteeritud 0,4 kV maakaabel

Projekteeritud maakaabli pikkus 14 m

Projekt					Tellija					
Laane kinnistu elektriliitumine Lepaküla Häädemeeste vald Pärnu maakond					Elektrilevi OÜ					
 <b>LEONHARD WEISS</b> E-post estonia@leonhard-weiss.com Telefon +372 601 2285 Registrikood 12083348 EL10665798-0001					Joonis			Joonise nr		
					12.2024		+372 59002453		Mõõtkava	
Projekteeris					Karl M Põldsam				Tööprojekt	
Kontrollis									Staadium	
Projektijuht									Keel	
									EST	
									Leht	
									1	
									Lehti	
									1	