


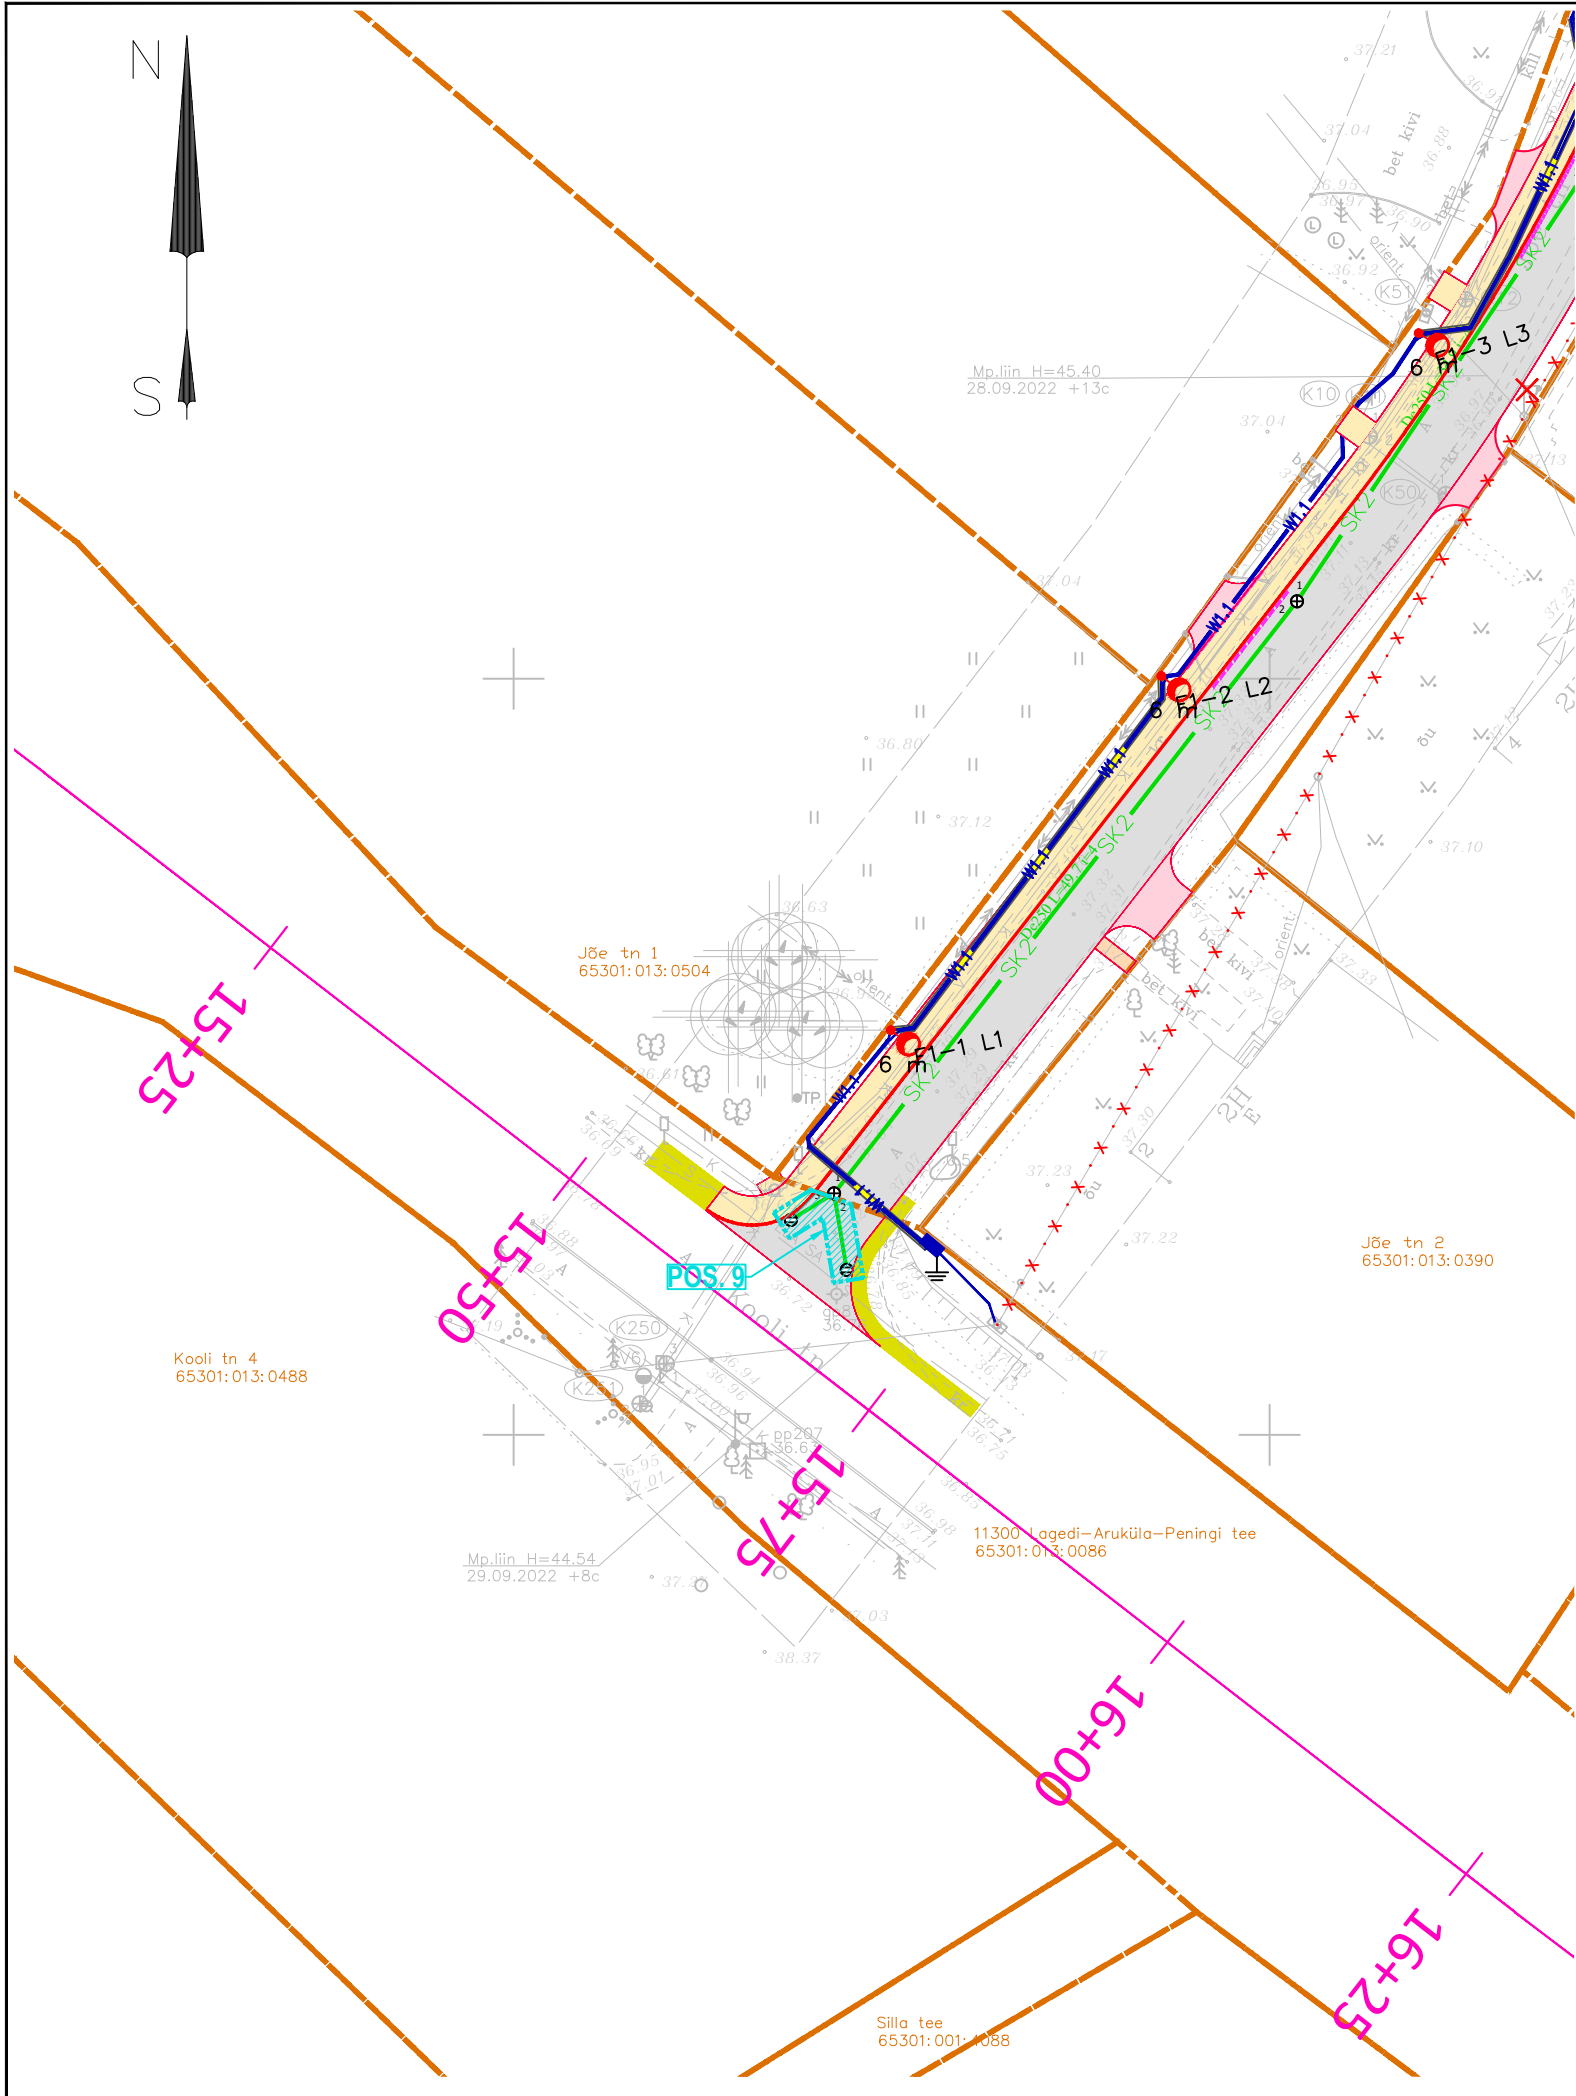


Jrk. nr.	IKÕ ala Pos nr (plaanil)	Kinnistu registriosa number	Katastriüksuse tunnus, nimi ja sihtotstarve;	Asukoht riigitee (nr ja nimi) suhtes (lõigu algus ja lõpp km)	Ala pindala (m²)	Ehitis
9	POS. 9	5694450	65301:013:0086 11300 Lagedi-Aruküla-Peningi tee 100% transpordimaa	11300 Lagedi-Aruküla-Peningi tee km 1,56-1,57	17	sadeveetorustik

TINGMÄRGID

65301:013:0086
11300 Lagedi-Aruküla-Peningi tee



POS. 9

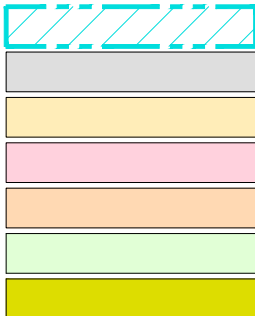

Katastriüksuse tunnus ja nimi

Katastriüksuse piir

Positsiooni number

Isikliku kasutusõiguse seadmise ala

Projekteeritud sõidutee - AC 12 surf

Projekteeritud jalgratta- ja jalgte - AC 8 surf

Projekteeritud erakinnistule sissesõit - AC 12 surf

Projekteeritud erakinnistu jalgte - AC 8 surf

Projekteeritud haljastus

Projekteeritud teepeenar pos 5.

Projekteeritud äärekivi h=12 cm 15x29 cm

Projekteeritud äärekivi h=0 cm 15x29 cm

Projekteeritud liiklusmärk postiga

Projekteeritud tänavavalgustuse post

Projekteeritud restkaev, sadeveetorustik ja sadeveekaev

ESPRII Kaisla 3 Tallinn 13516 Registrikood: 12566284 Tel +372 502 6788 esprii@esprii.ee www.esprii.ee			Töö tellija			Rae Vallavalitsus		
			Töö nimetus			Jõe tänava piirkonna teede rekonstrueerimine		
			Joonise nimetus			Isikliku kasutusõiguse seadmise plaan, 11300 Lagedi-Aruküla-Peningi tee km 1,56 - 1,57		
Juhendaja	Mikk Mutso		Staadium		Mõõtkava		Töö nr	
Projekteerija	Mikk Mutso		Põhiprojekt				220707	
Kontrollija	Mikk Mutso		Kuupäev		1:500		Joonise nr	
			29.04.2024				TL-9-09	