Kinnistu isikliku kasutusõiguse seadmise plaan

Mõõtkava 1:500

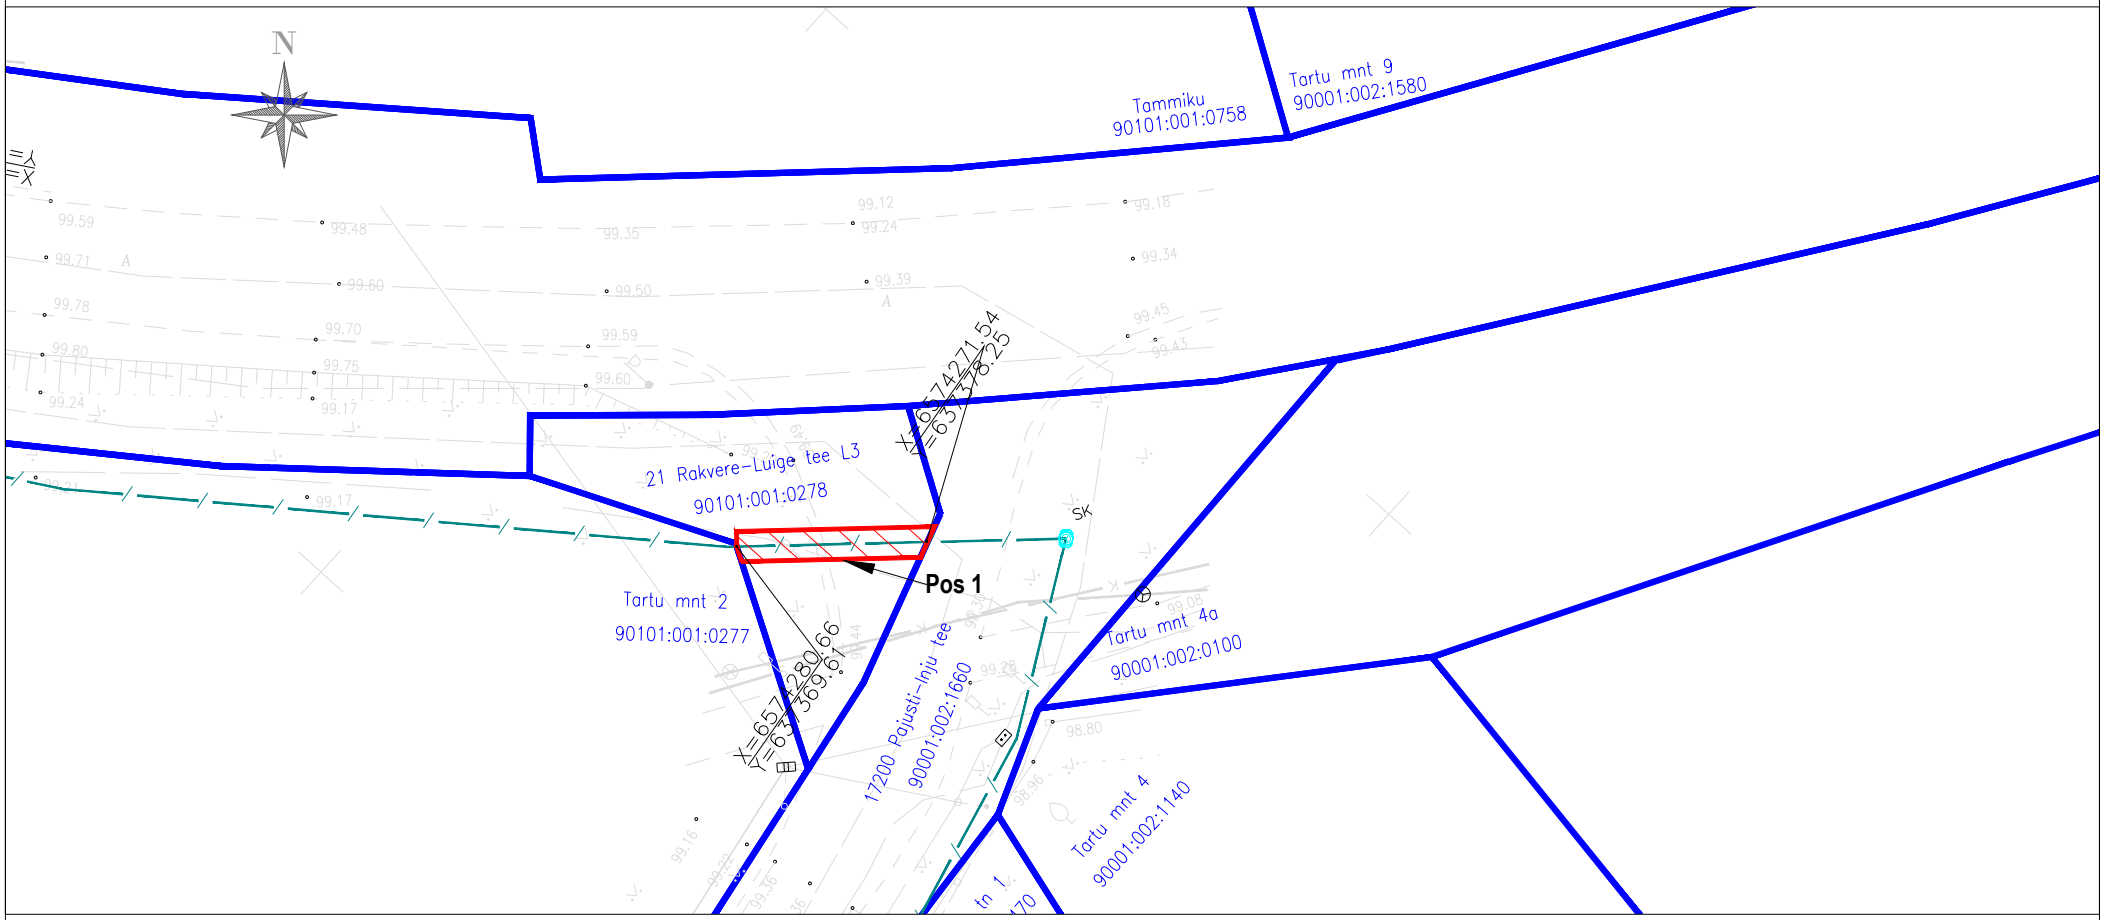

Jrk nr	IKÕ ala Pos nr (plaanil)	Kinnistu registriosa number	Katastriüksuse tunnus, nimi ja sihtotstarve:	Asukoht riigitee (nr ja nimi) suhtes (lõigu algus ja lõpp km):	Ala pindala ruutmeetrites m²
1.	Pos 1	13686950	90101:001:0278; 21 Rakvere-Luige tee L3; transpordimaa	21 Rakvere-Luige tee L3 km 0,02	25 m²

Kasutusõiguse ala

Katastriüksuse piir

sidetoru

Elektripaigaldise kaitsevöönd: Piki sidekaablit kulgev ala, mida mõlemalt poolt piiravad liini äärmistest kaablitest 1 meetri kaugusel paiknevad mõttelised vertikaaltasandid.

Sidetoru pikkus maa-alal: 13 m

Projekti nimi:	"Kakkumäe, Viru-Jaagupi, Pajusti optiline side"
Objekti asukoht:	Kakumäe küla, Viru-Jaagupi alevik, Pajusti alevik, Vinni vald, Lääne-Viru maakond
Projekti number	23023
Plaani koostaja:	Silver Knäzev
Kuupäev:	21.04.2024