


ISIKLIKU KASUTUSÕIGUSE SEADMISE ALA PLAAN
 91701:001:1368
 25150 Raiste-Osula-Varese tee 7,27 km
 Mäeküla küla, Võru vald, Võru maakond
 Reg. osa: 19001750
 M 1:500

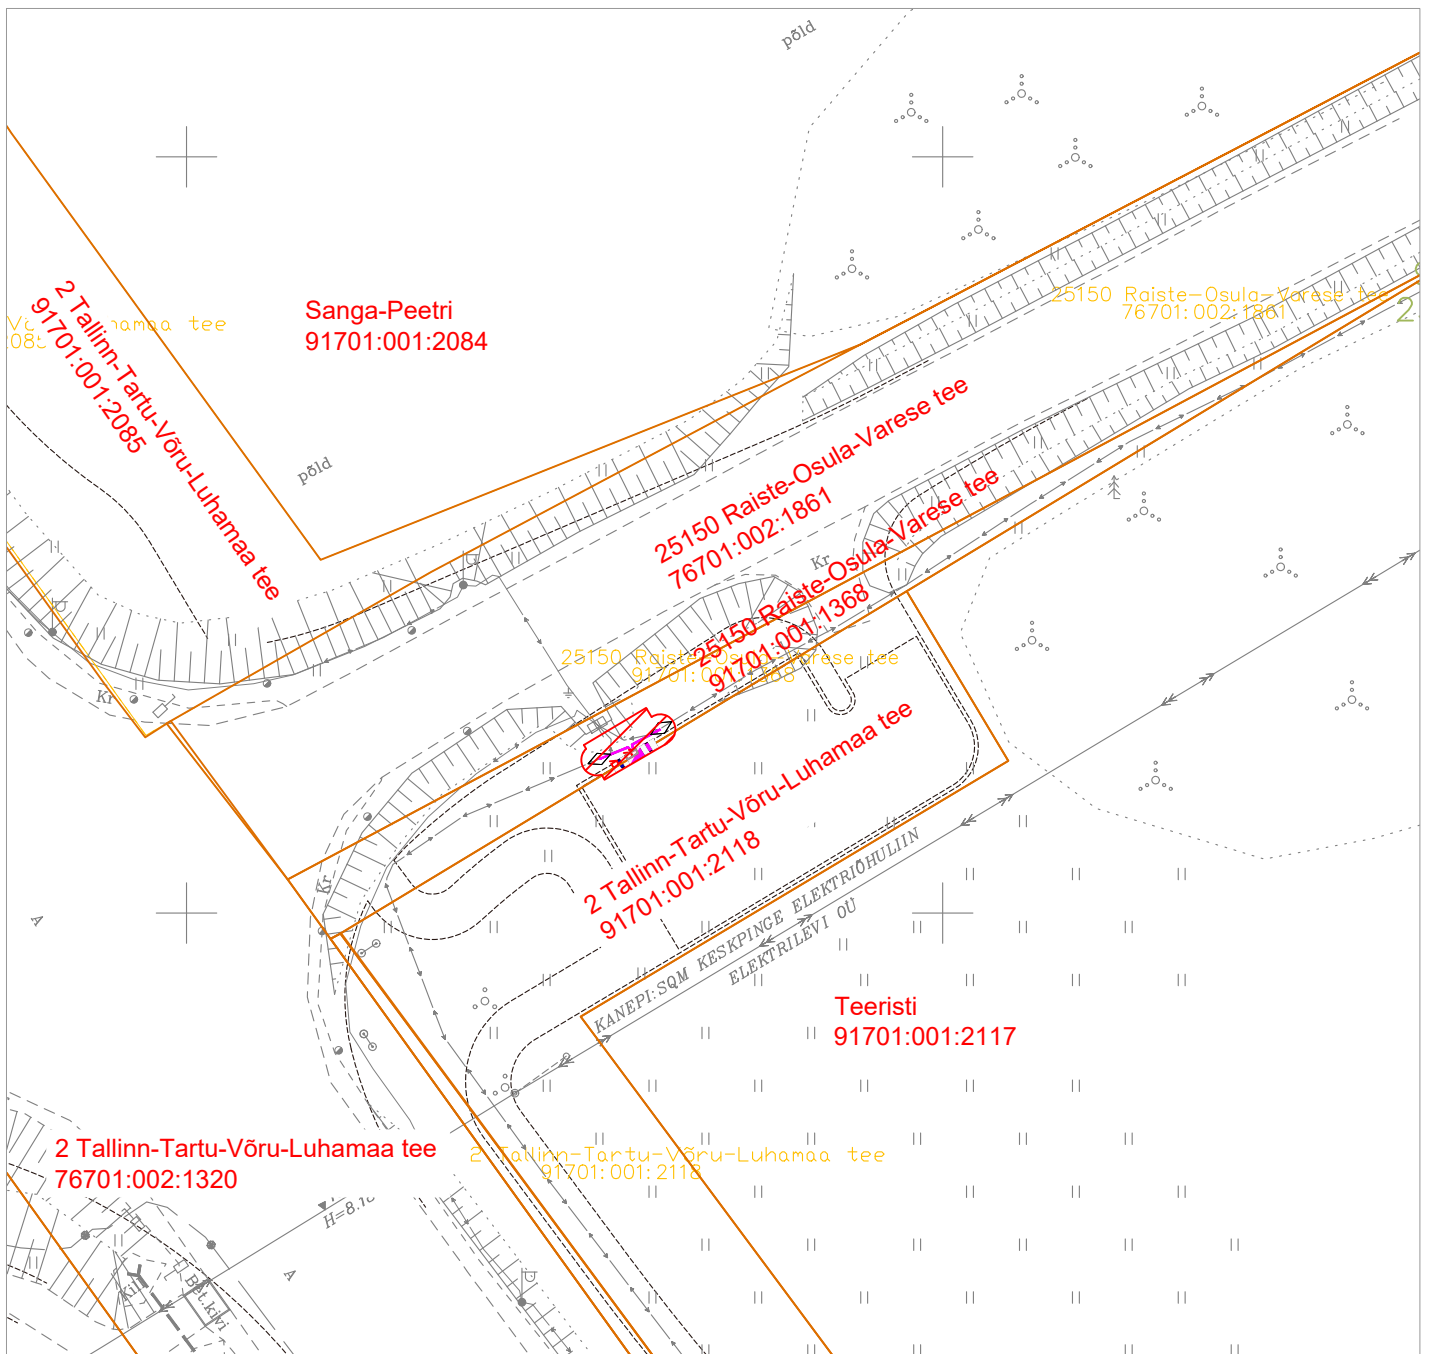

TINGMÄRGID



Projekteeritud liitumiskilp / jaotuskilp



Isikliku kasutusõigusega koormatav ala



Projekteeritud 0,4 kV kaabelliin
 (x tähistab kaablite arvu)

Koormatava ala suurus: 16 m²
 Tehnovõrgu pikkus (0,4 kV maakaabelliinid): 6 m
 Servituudi alaga kaetud tehnovõrgud: 0,4 kV
 maakaabelliinid, 0,4 kV liitumiskilp ja jaotuskilp



Katastriüksuse piir

KOOSTAJA: Tanel Drenkhan