


# Isikliku kasutusõiguse seadmise plaan

20152 Lokuta-Kehtna tee  
Katastritunnus 29301:001:0149




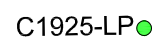
Passiivse elektroonilise side juurdepääsuvõrgu rajamine  
Kalbu külas  
Töö nr: VT1925


Registriosa nr 16044150

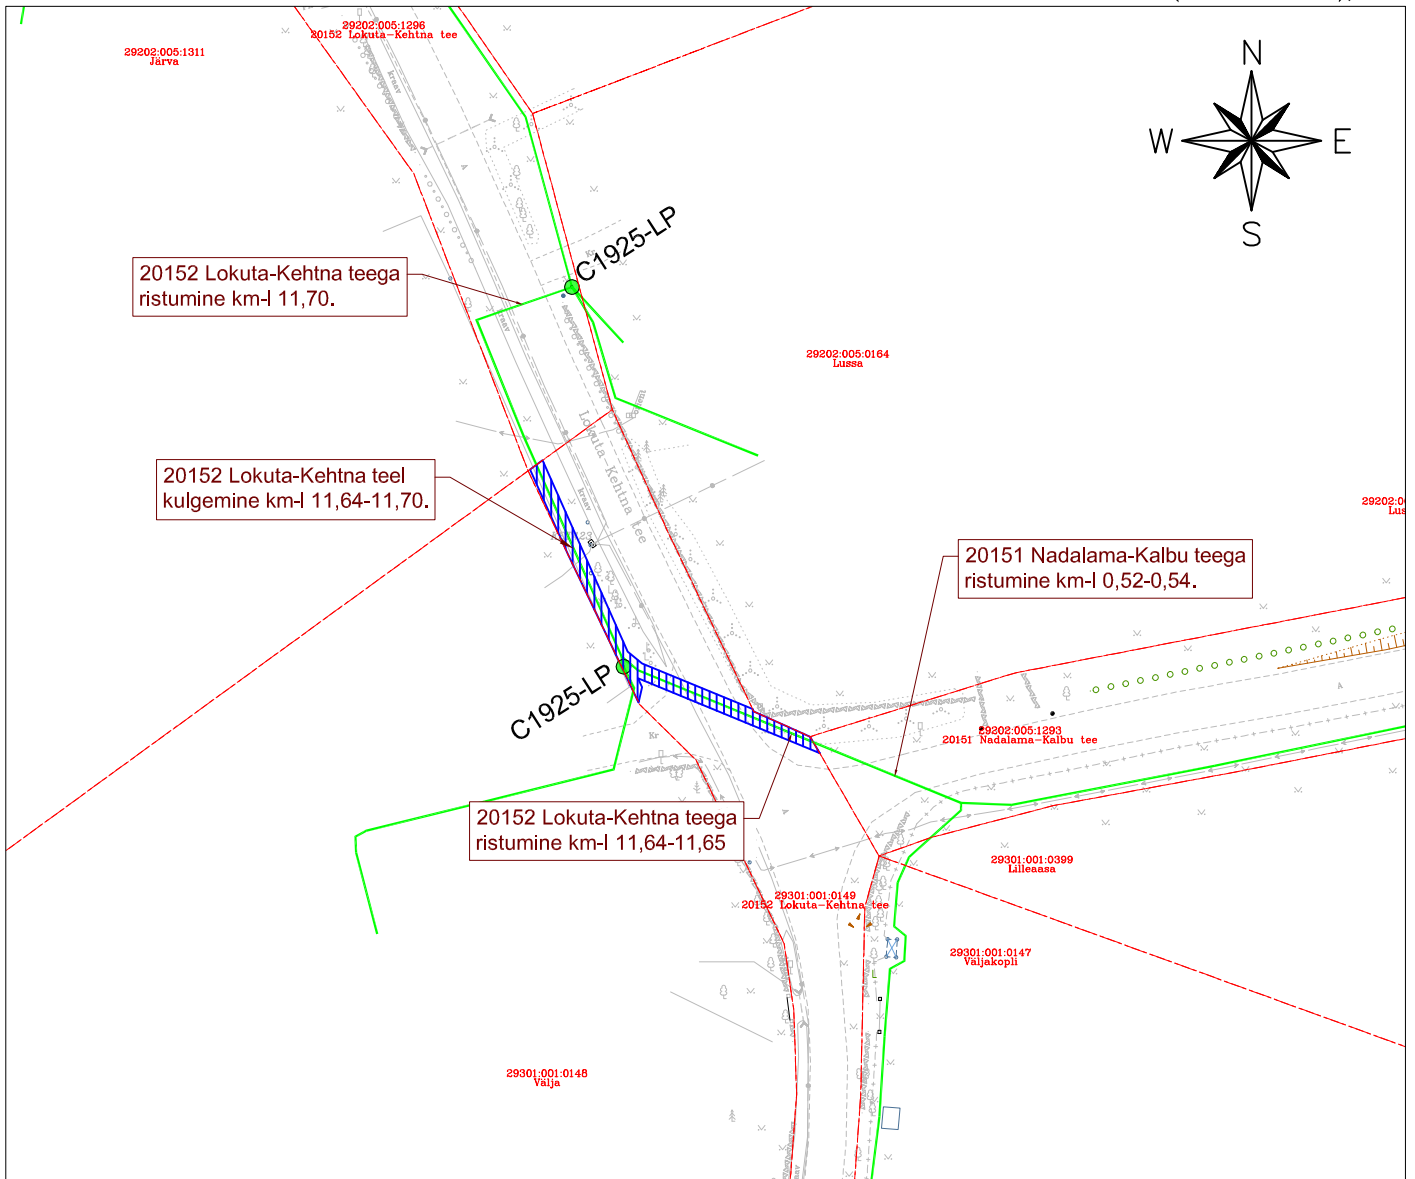M 1:1000 (1 cm = 2.5 m), A4



## TINGMÄRGID:

-  Katastriüksuse piir
-  Projekteeritud side maakaabelliin
-  Projekteeritud sidekaev
-  Projekteeritud side liitumispunkt

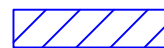

Isikliku kasutusõiguse ala  
ca 110 m<sup>2</sup>

Koostaja:  
Keskkonnaprojekt OÜ  
Taotluse esitaja:  
Enefit Connect OÜ