


M1:125

R2

59.00
58.00
57.00
56.00
55.00
54.00

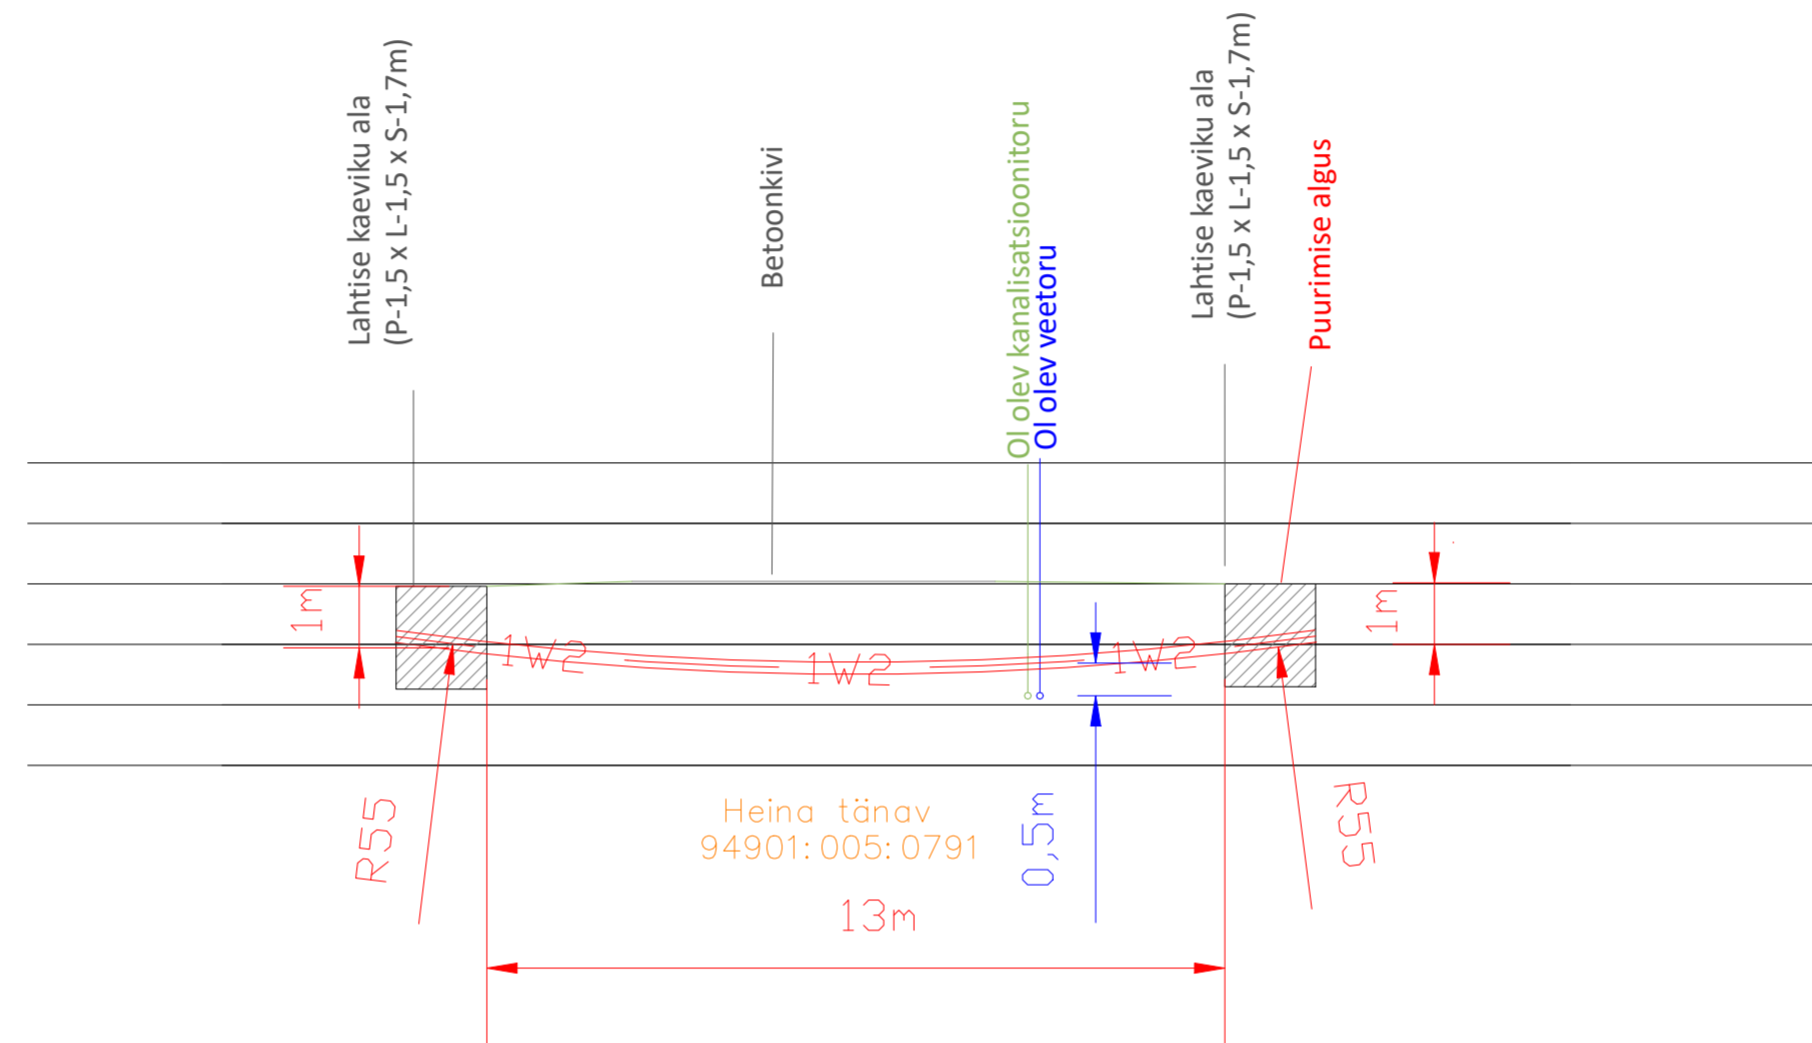

Tellijä:	 	Adress: Ringtee 63A Össu küla Kambja vald Tartumaa 61713 Reg nr: 11445550 Telefon: 59089993 e-mail: lauri.visnapuu@enersense.com	Kuupäev: 25.03.2023 Töö nr: LR8472 Joonise nr: 04
Töö nimetus:	Laose, Pepre ja Rohu tn eramute liitumised Ráni alevik Kambja vald (LR8472) TÖÖPROJEKT	Projekteerija: Lauri Visnapuu	Mõõtka: M 1:1
Joonise nimetus:	Ristmävälja joonis R2	Kontrollija: Tanel Heering	Muudatus: Ver 1