


# Isikliku kasutusõiguse seadmise plaan

IP8208 V-Jaagupi alajaama F4 nõuetekohasus. Viru-Jaagupi alevik, Vinni vald, Lääne-viru maakond

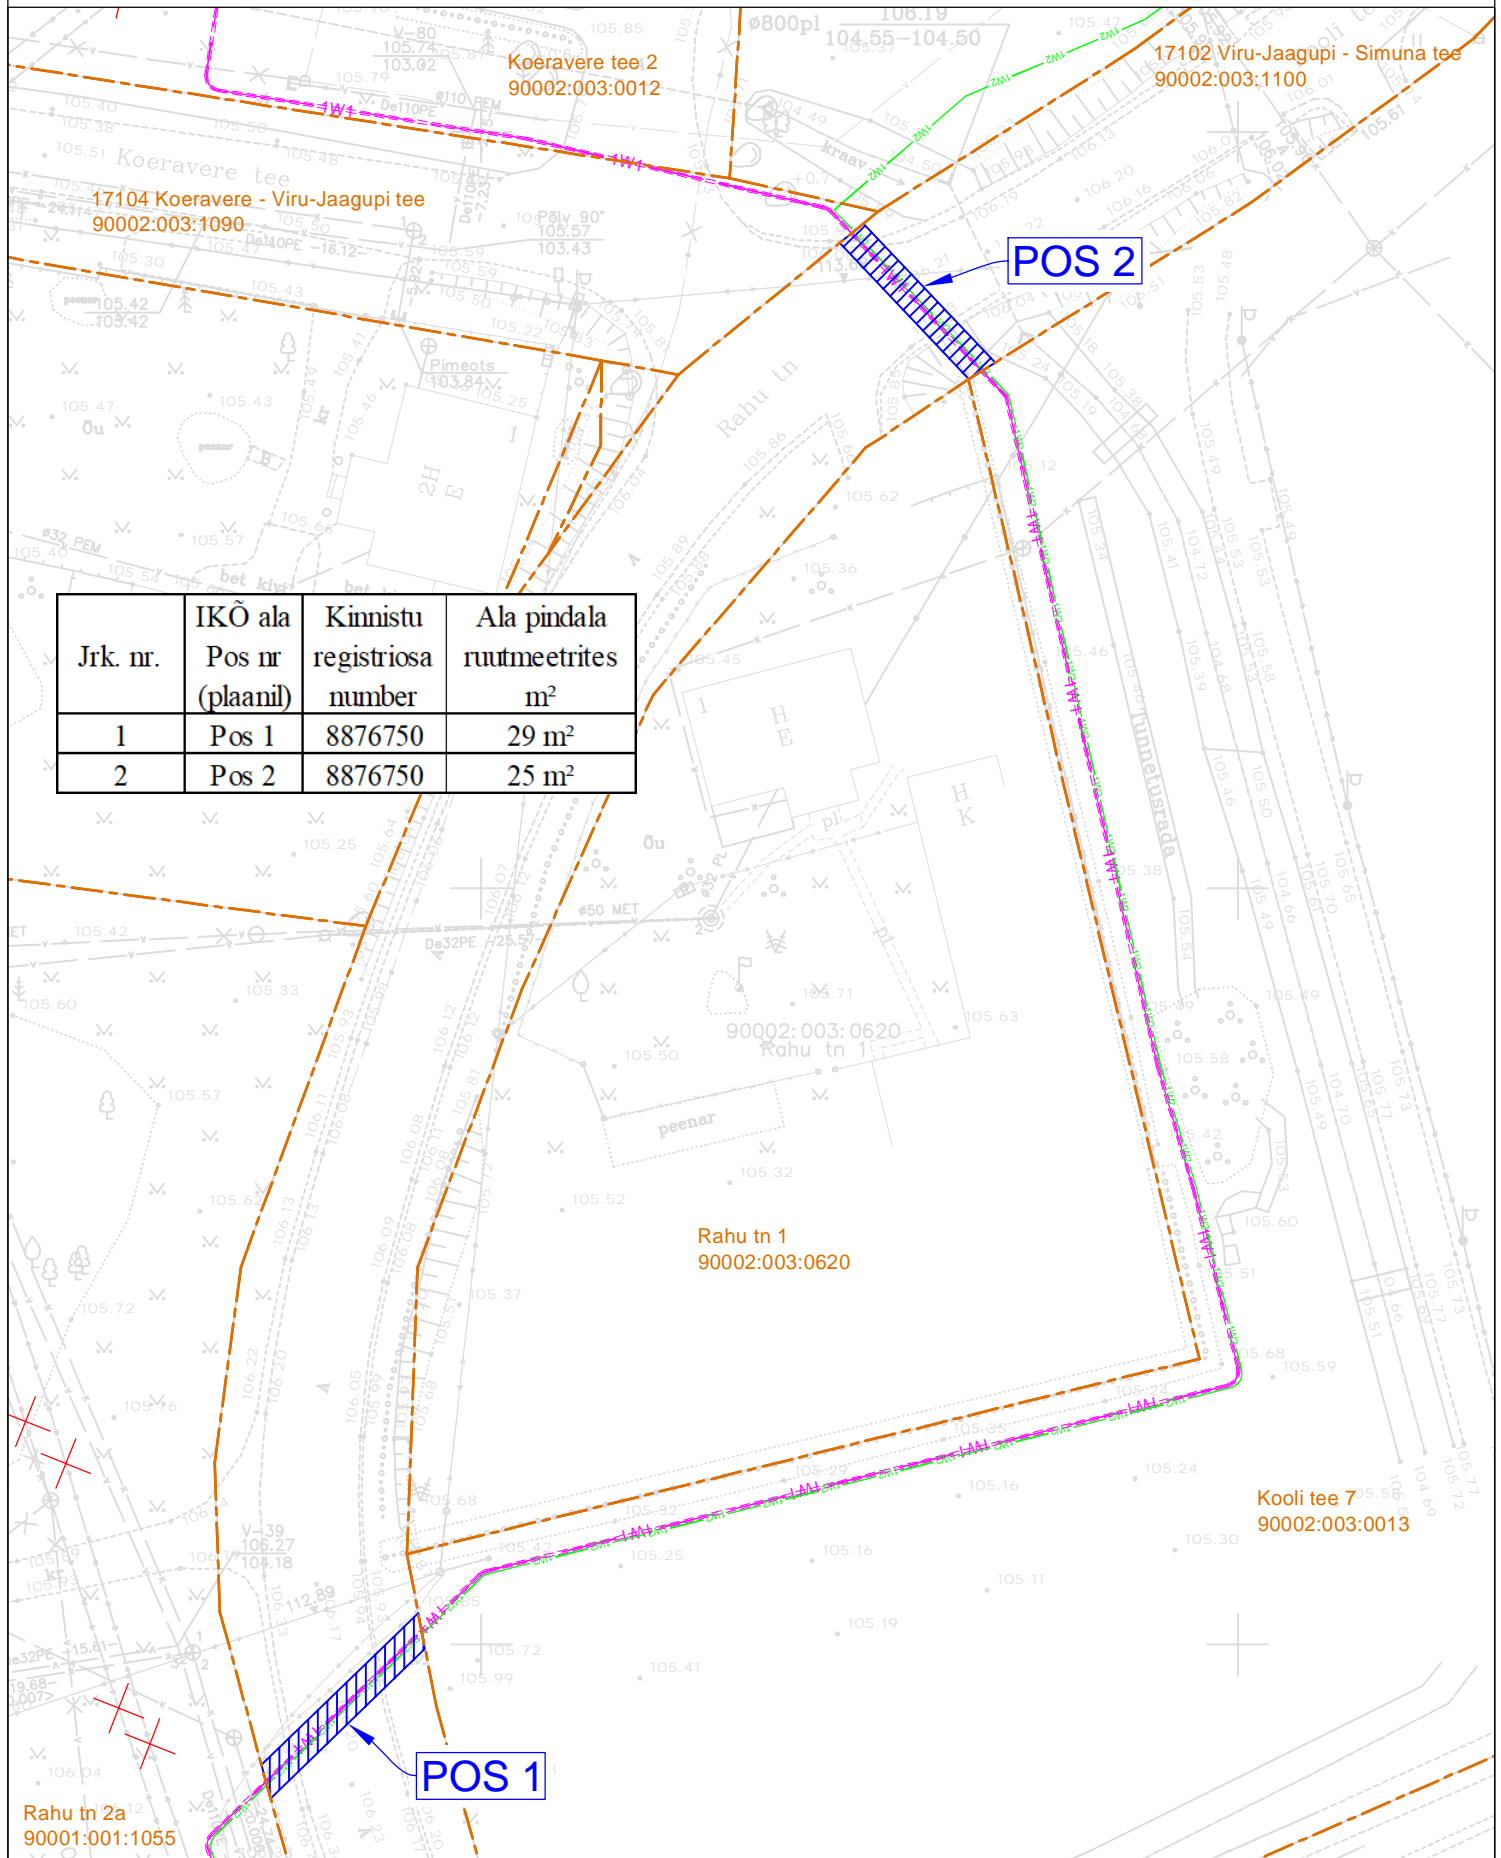

Jrk. nr.	IKÕ ala Pos nr (plaanil)	Kinnistu registriosaja number	Ala pindala ruutmeetrites m <sup>2</sup>
1	Pos 1	8876750	29 m <sup>2</sup>
2	Pos 2	8876750	25 m <sup>2</sup>

- 1W+--- - Projekteeritud 0,4 kV maakaabel kaitsetorus
- 1W2--- - IP7592 raames projekteeritud 10 kV maakaabel kaitsetorus
- ▨ - Isikliku kasutusõiguse seadmise ala
- ✕ - Demonteeritav objekt
- - - - - Katastriüksuse piir

Koostaja: Raido Rebane  
Leonhard Weiss OÜ  
E-mail: r.rebane@leonhard-weiss.com