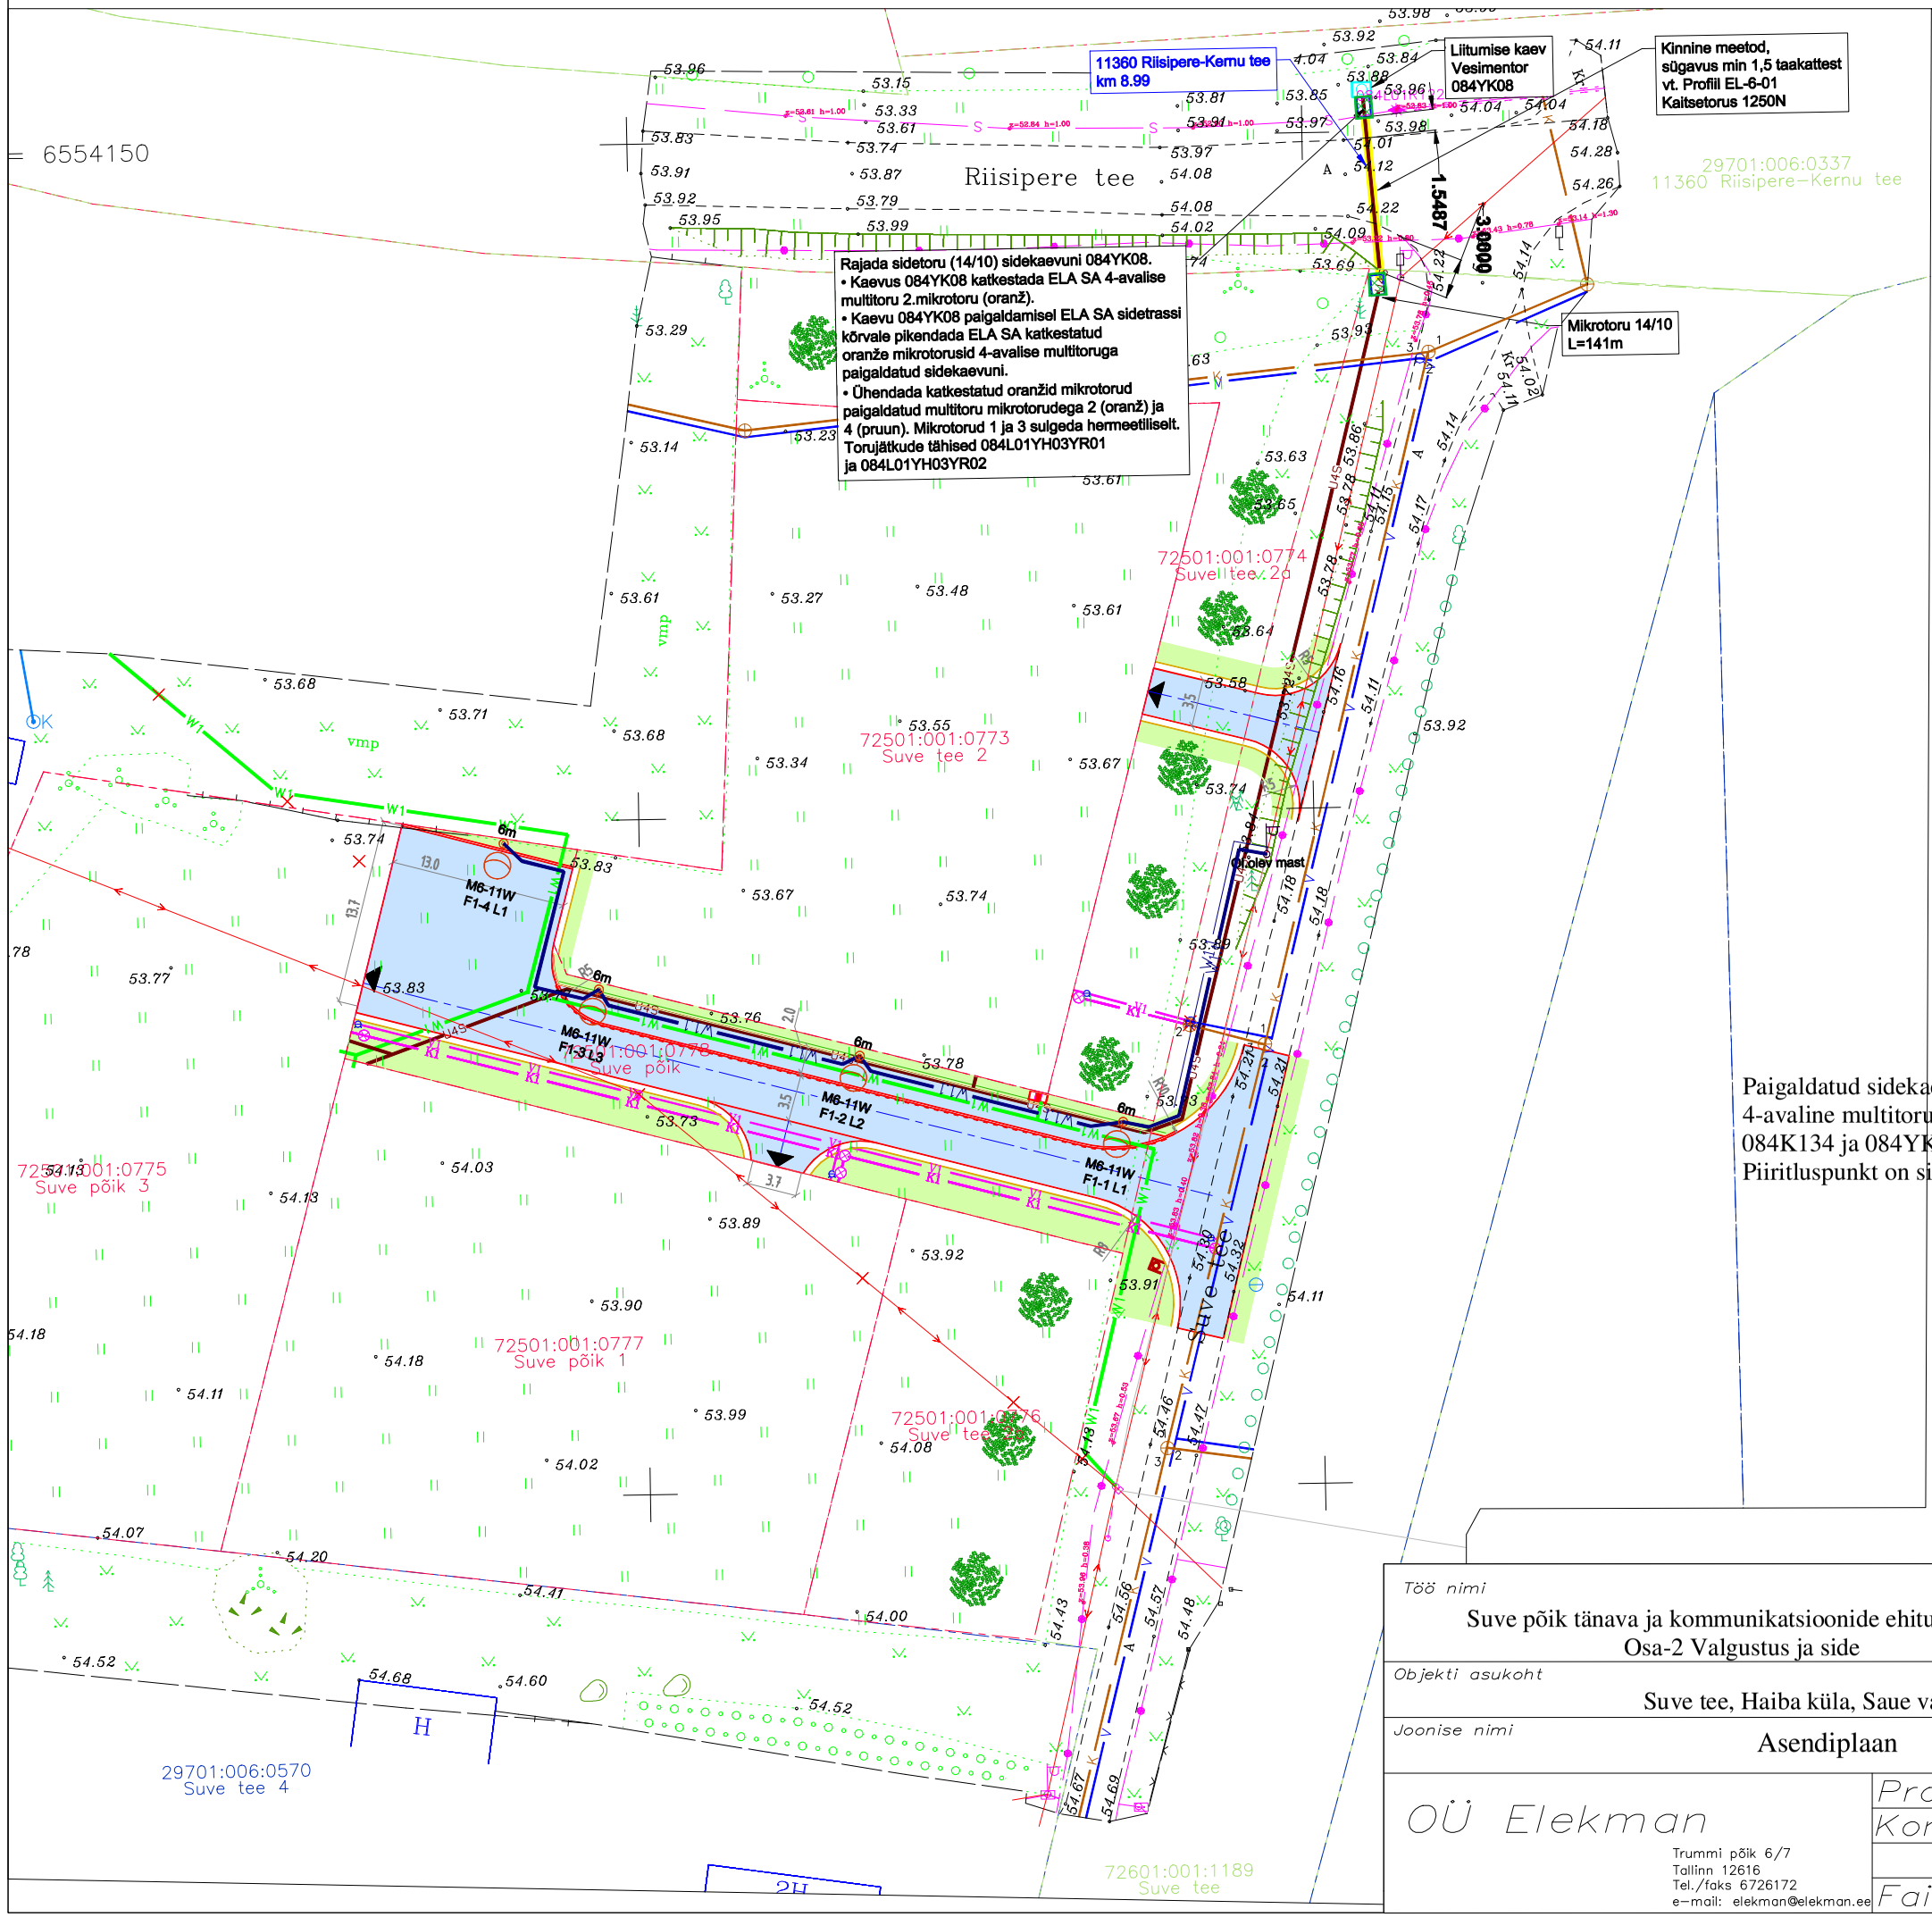

VILprojekt OÜ TÖÖ NR VP23022 **TINGMÄRGID:**

- Projekteeritud katte serv
- Projekteeritud kruusast peenar
- Projekteeritud tugevdatud murupeenar
- Projekteeritud asfaltkate, ühekihiline asfalt, (100% graniitkillustikku)
- Projekteeritud haljastus
- Projekteeritud sõidutee äärekivi h=4cm
- Projekteeritud liiklusmärgi postid / liiklusmärgid postita
- Projekteeritud vertikaal kõrgusarvuga
- Likvideeritav objekt
- Projekteeritud puu
- Katastriüksuse piir

TAVIKO OÜ TÖÖ NR 23xx TINGMÄRGID:

- V1 — Projekteeritud veetorustik
- K1 — Projekteeritud kanalisatsioonitorustik
- Projekteeritud kanalisatsioonikaev
- Projekteeritud maakraan

ELEKMAN OÜ TÖÖ NR 24SA03 TINGMÄRGID:

- Projekteeritud valgustuse metallmast 6m koos valgustiga
- W1.1 — Projekteeritud maakaabelliin, tänavavalgustus
- Projekteeritud elektri liitumiskilp / jaotuskilp
- U4S — Projekteeritud sidekanalisatsioon (multitoru)
- Projekteeritud sidekev
- W1 — Perspektiivne elektrikaabel
- Stardi/lõpukaevik 1,0x1,5m
- Toru paigaldamine kinnisel meetodil
- Haljasala taastamine (vt joonis EL-4-02)

Fiider 1
Mast nr.8
Faas 2
F1-8L2
M6-55W
Valgusti võimsus 55W
Masti pikkus - 6m
Metall mast (M) puit (P) betoon (R/B)

Paigaldatud sidekaev, kaablimuhv, ELA SA sidetrassi ja paigaldatud sidekaevu vaheline 4-avaline multitoru (juhul, kui on paigaldatud), ELA SA mikrotorus ning sidekaevudes 084K134 ja 084YK08 olev kaabel jääb ELA SA omandisse.
Piiritluspunkt on sidekaevu 084YK08 kaevusein.

0 5 10 15 20 25 30m

M 1:500

Töö nimi: Suve põik tänava ja kommunikatsioonide ehitusprojekt Osa-2 Valgustus ja side		Tellija: Hodes OÜ	
Objekti asukoht: Suve tee, Haiba küla, Saue vald, Harju maakond		Joonise nr: 24SA03	EL-4-01
Joonise nimi: Asendiplaan		Mõõtkava: 1:500	Leht: 1
OÜ Elekman	Proj. T.POMERANTS	Staadium: PP	Muudatus
Trummi põik 6/7, Tallinn 12616, Tel./faks 6726172, e-mail: elekman@elekman.ee	Kontr. T. POMERANTS	Kuupäev: 02. 2024	
	Fail		